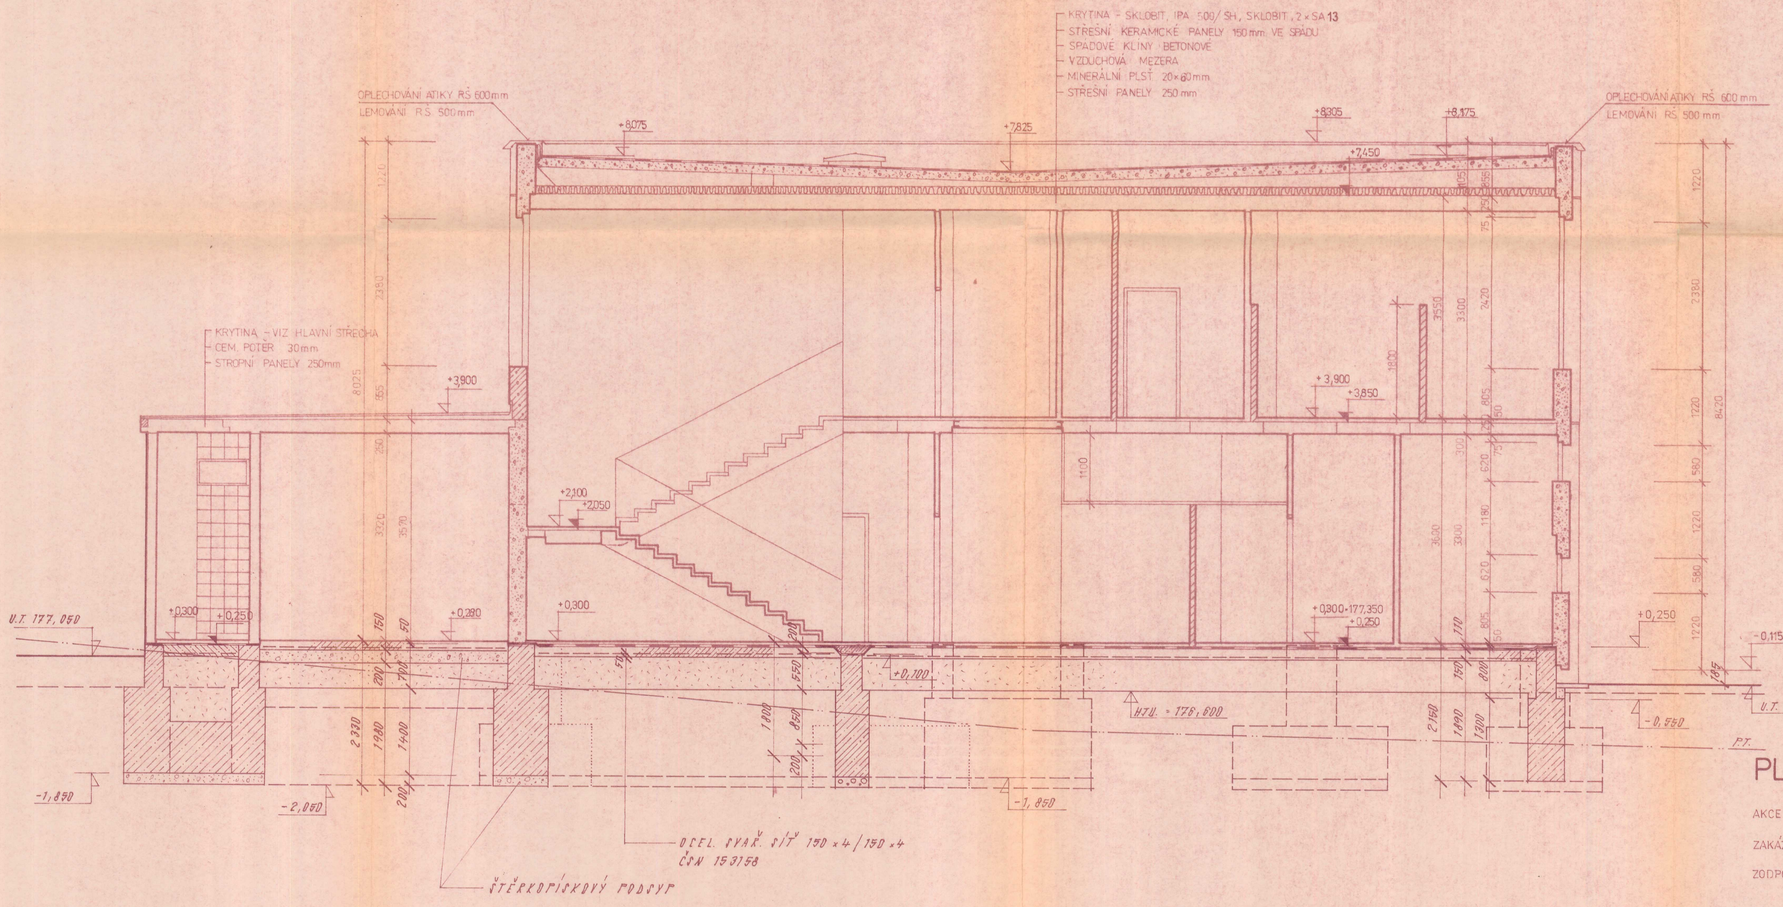

PLATÍ PRO 584 BJ DĚČÍN BŘEZINY

AKCE : ZŠ BŘEZINY

ZAKÁZKOVÉ ČÍSLO: 2054 0025 02 03 ARCH. ČÍSLO: 7041 ČÍSLO VÝKR.: 144

ZODPOVĚDNÝ PROJ.: J. KOŘÍNEK DATUM: 6. 1982

S1 ZDŠ/MS71-E/061

ZODPOVĚDNÝ PROJEKTANT	VYPRACOVAL	KONTROLOVAL	STAVOPROJEKT HRADEC KRÁLOVÉ	
STAVEBNÍ ČÁST				
			ČÍSLO ZAKÁZ.	
KNV			DATUM	
INVESTOR			DRUH PROJ.	
			ČÍS. ZAKÁZKY	4621
			DATUM	VI. 1981
			FORMÁT A4	6
			MĚŘÍTKO	PŘÍLOHA
AR	ŘEZ A-B		1:50	9