


SITUAČNÍ PLÁN 1:500

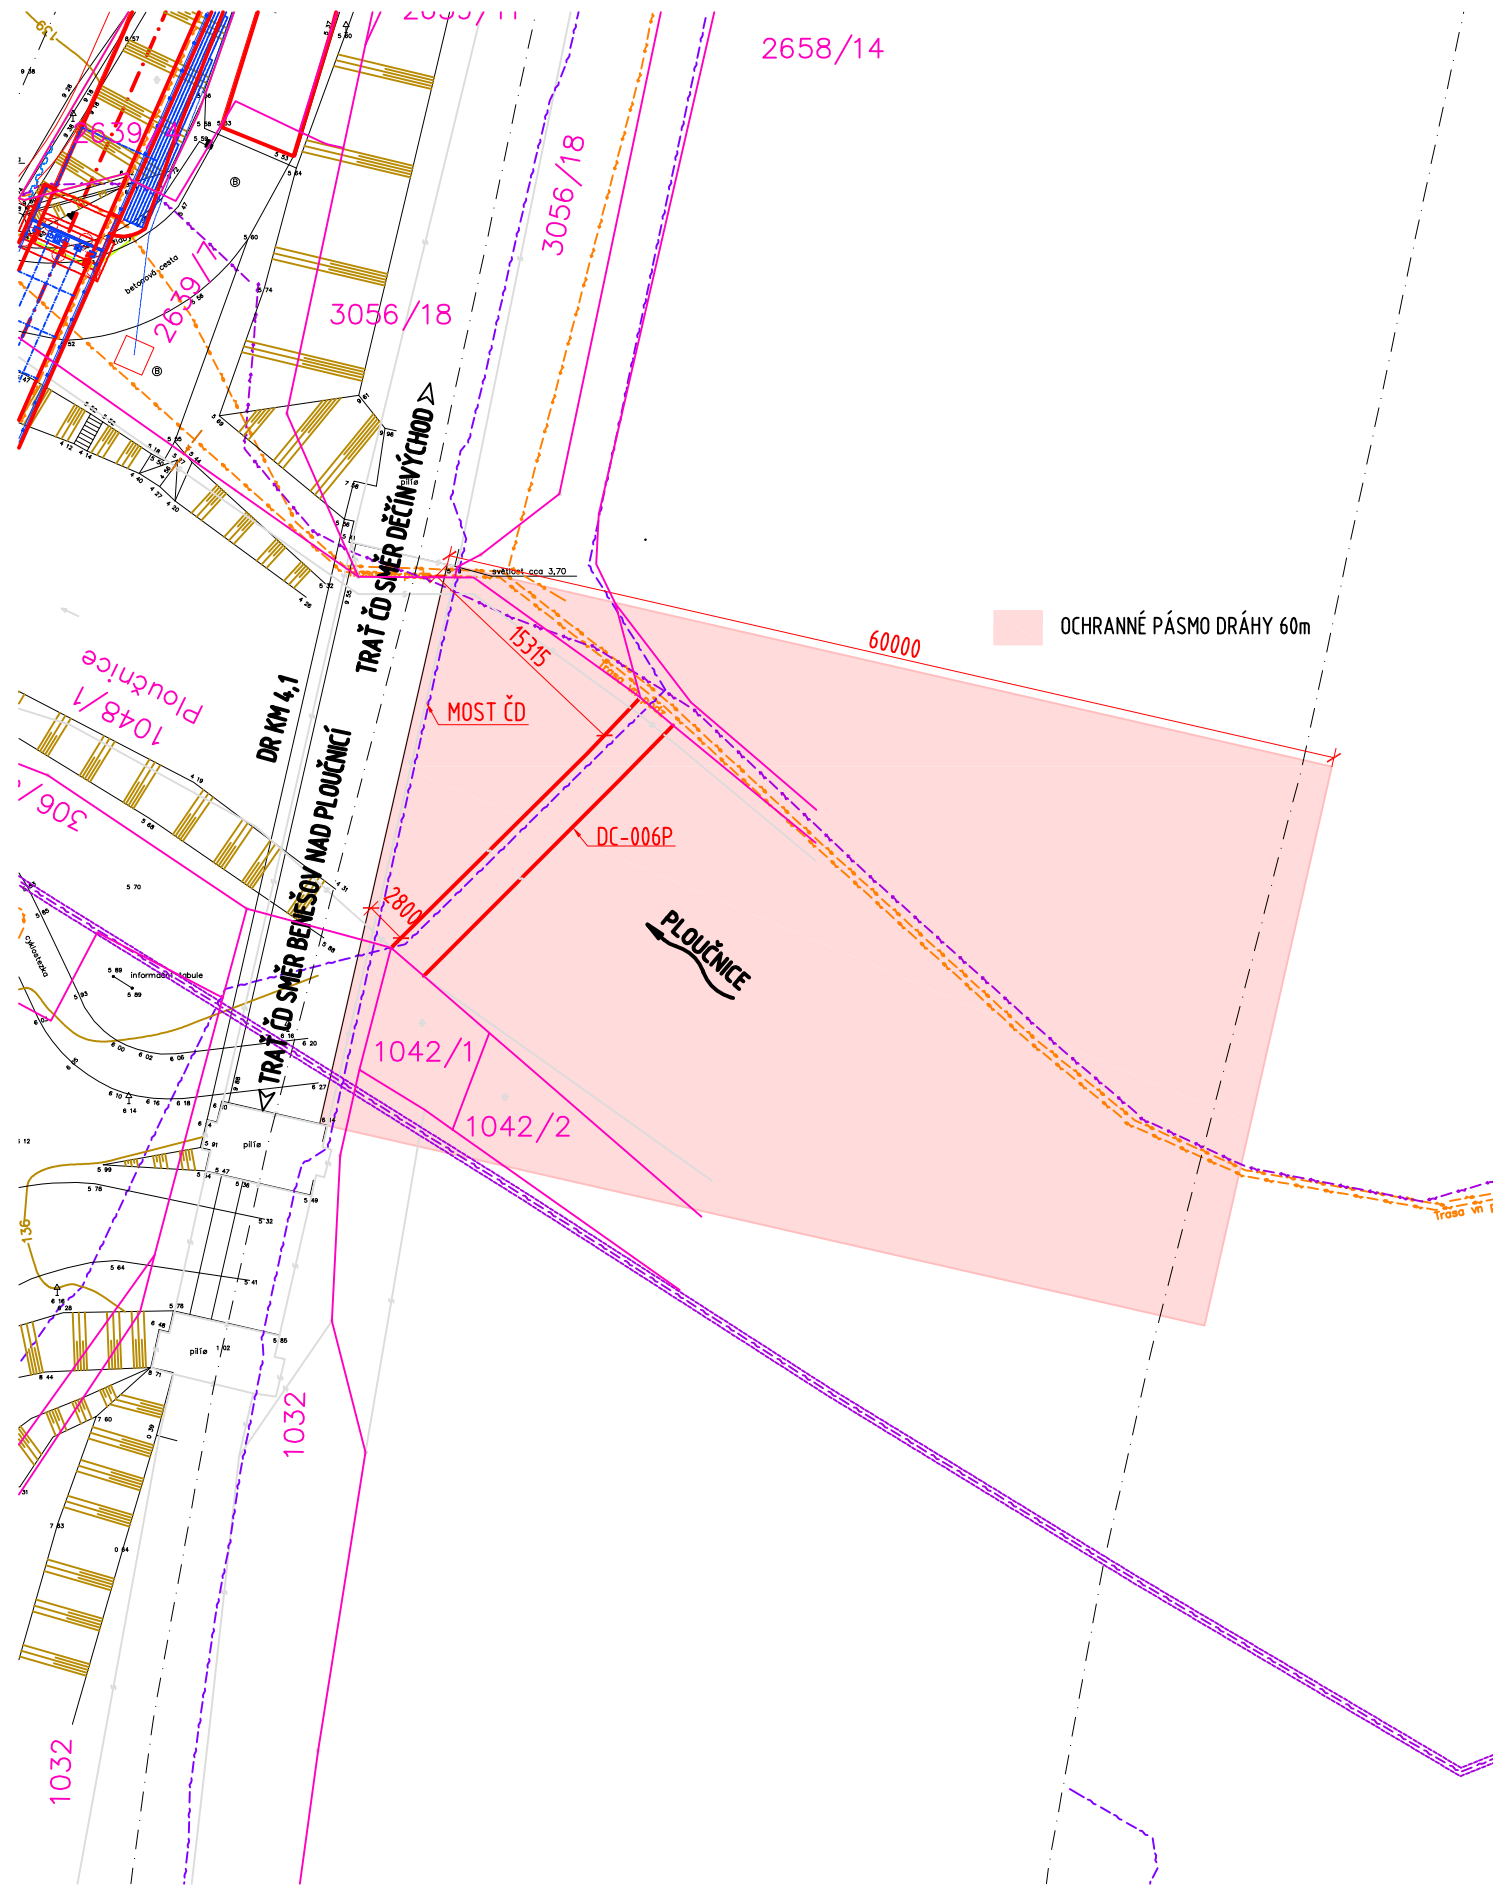


Název akce :
DĚČÍN, LÁVKA EV.Č. DC-006P PŘES PLOUČNICI

Investor:
STATUTÁRNÍ MĚSTO DĚČÍN
MÍROVÉ NÁMĚSTÍ 1175/5
405 38 DĚČÍN IV



Název objektu :
LÁVKA PŘES PLOUČNICI V UL. BŘEZOVÁ

Číslo objektu:
SO 206

 PROJEKTOVÁ KANCELÁŘ	Vypracoval	TICHÁ KAROLÍNA	zak. číslo	20-10-055
	Zodp. projektant	ING.T.HUMPAL	datum	11/2020
	Techn. kontrola	ING.J.VANER	stupeň	DSP,PDPS
	Investor	STATUTÁRNÍ MĚSTO DĚČÍN	měřítko	1:500
Adresa : V Horkách 101/1 460 07 Liberec 9 tel.: 485 152 532		Příloha : SITUAČNÍ PLÁN		č. přílohy: 6
				paré: