

# LOUBÍ U DĚČÍNA


## malá vodní nádrž na p.p.č. 467/1

### Podélný profil bezp. přelivu

M 1 : 100/100

KRAJ  
KATASTRÁLNÍ ÚZEMÍ  
ČÍSLO PARCELY  
DRUH POZEMKU

Ústecký	
Děčín	Loubí u Děčína
3018	467/1
vodní plocha	vodní plocha

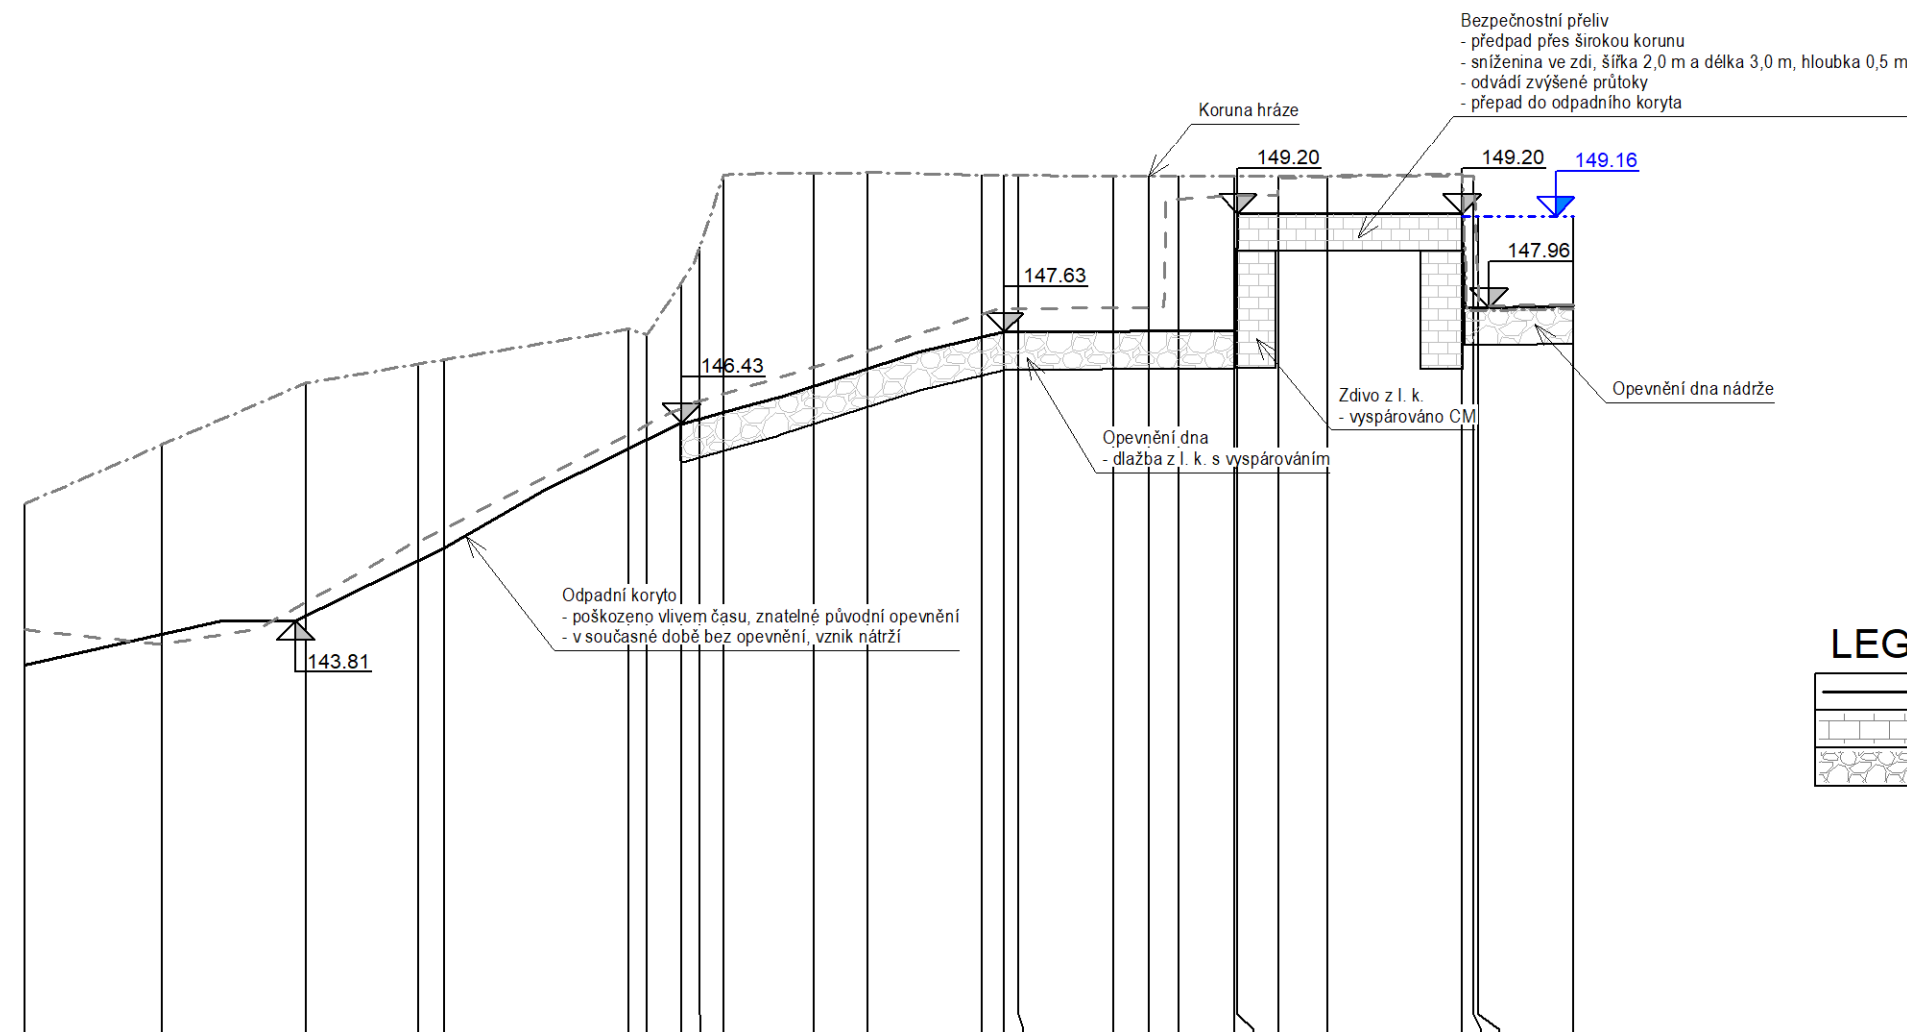

#### LEGENDA

	Hrany konstrukcí/terénu
	Zdivo z lomového kamene
	Dlažba z lomového kamene

ČÍSLO PF

VODNÍ HLADINA

LEVÝ BŘEH


PRAVÝ BŘEH

DNO KORYTA

SROVNÁVACÍ ROVINA

STANIČENÍ V KM

STANIČENÍ V M

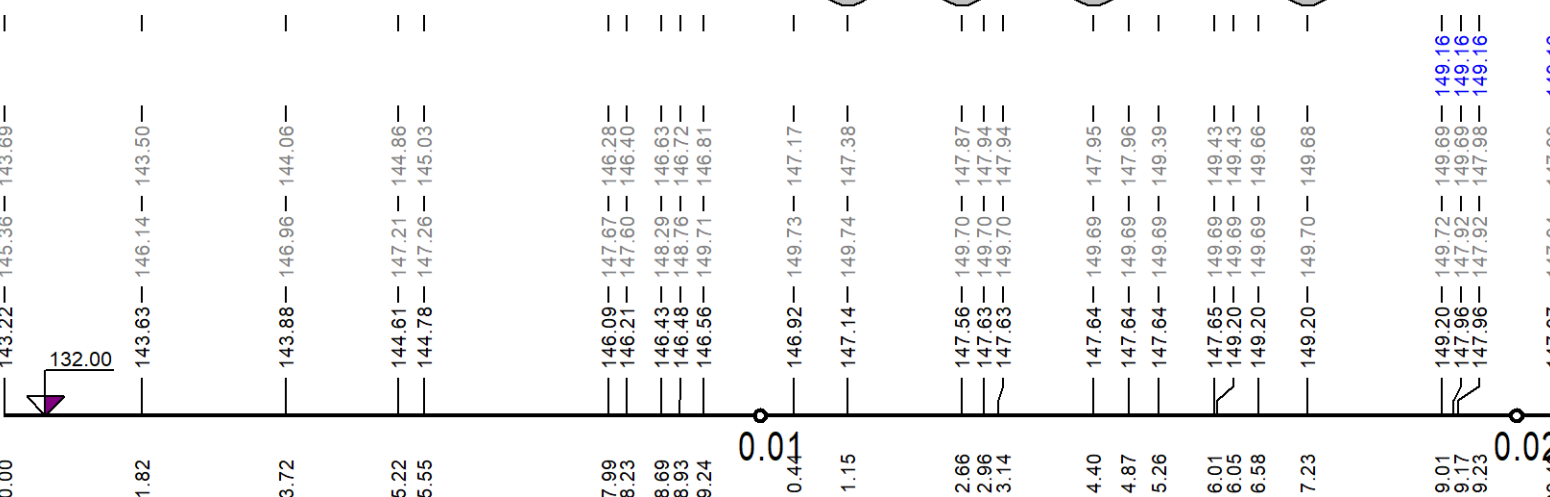

Výškový systém Bpv

SPÁD NA DÉLKU [m]  
CELKOVÁ DÉLKA [m]

		VODOHOSPODÁŘSKÉ PROJEKTY s.r.o.	
Ing. Jarmila Tavodová		Ing. Jan Kozák	
kraj: Ústecký		investor: Statutární město Děčín, Mírové nám. 1175/5, 405 38 Děčín IV	
název akce:		Loubí u Děčína malá vodní nádrž na p.p.č. 467/1	
název výkresu:		Podélný profil bezp. přelivu	
datum:		říjen 2022	
stupeň PD:		Pasport	
číslo přílohy:		číslo paré:	
D.4.			