


Opravy a malby 1. a 2.n.p. objektu Střelnice č.p.691, Děčín
Opravy a malby velkého sálu

II.N.P.

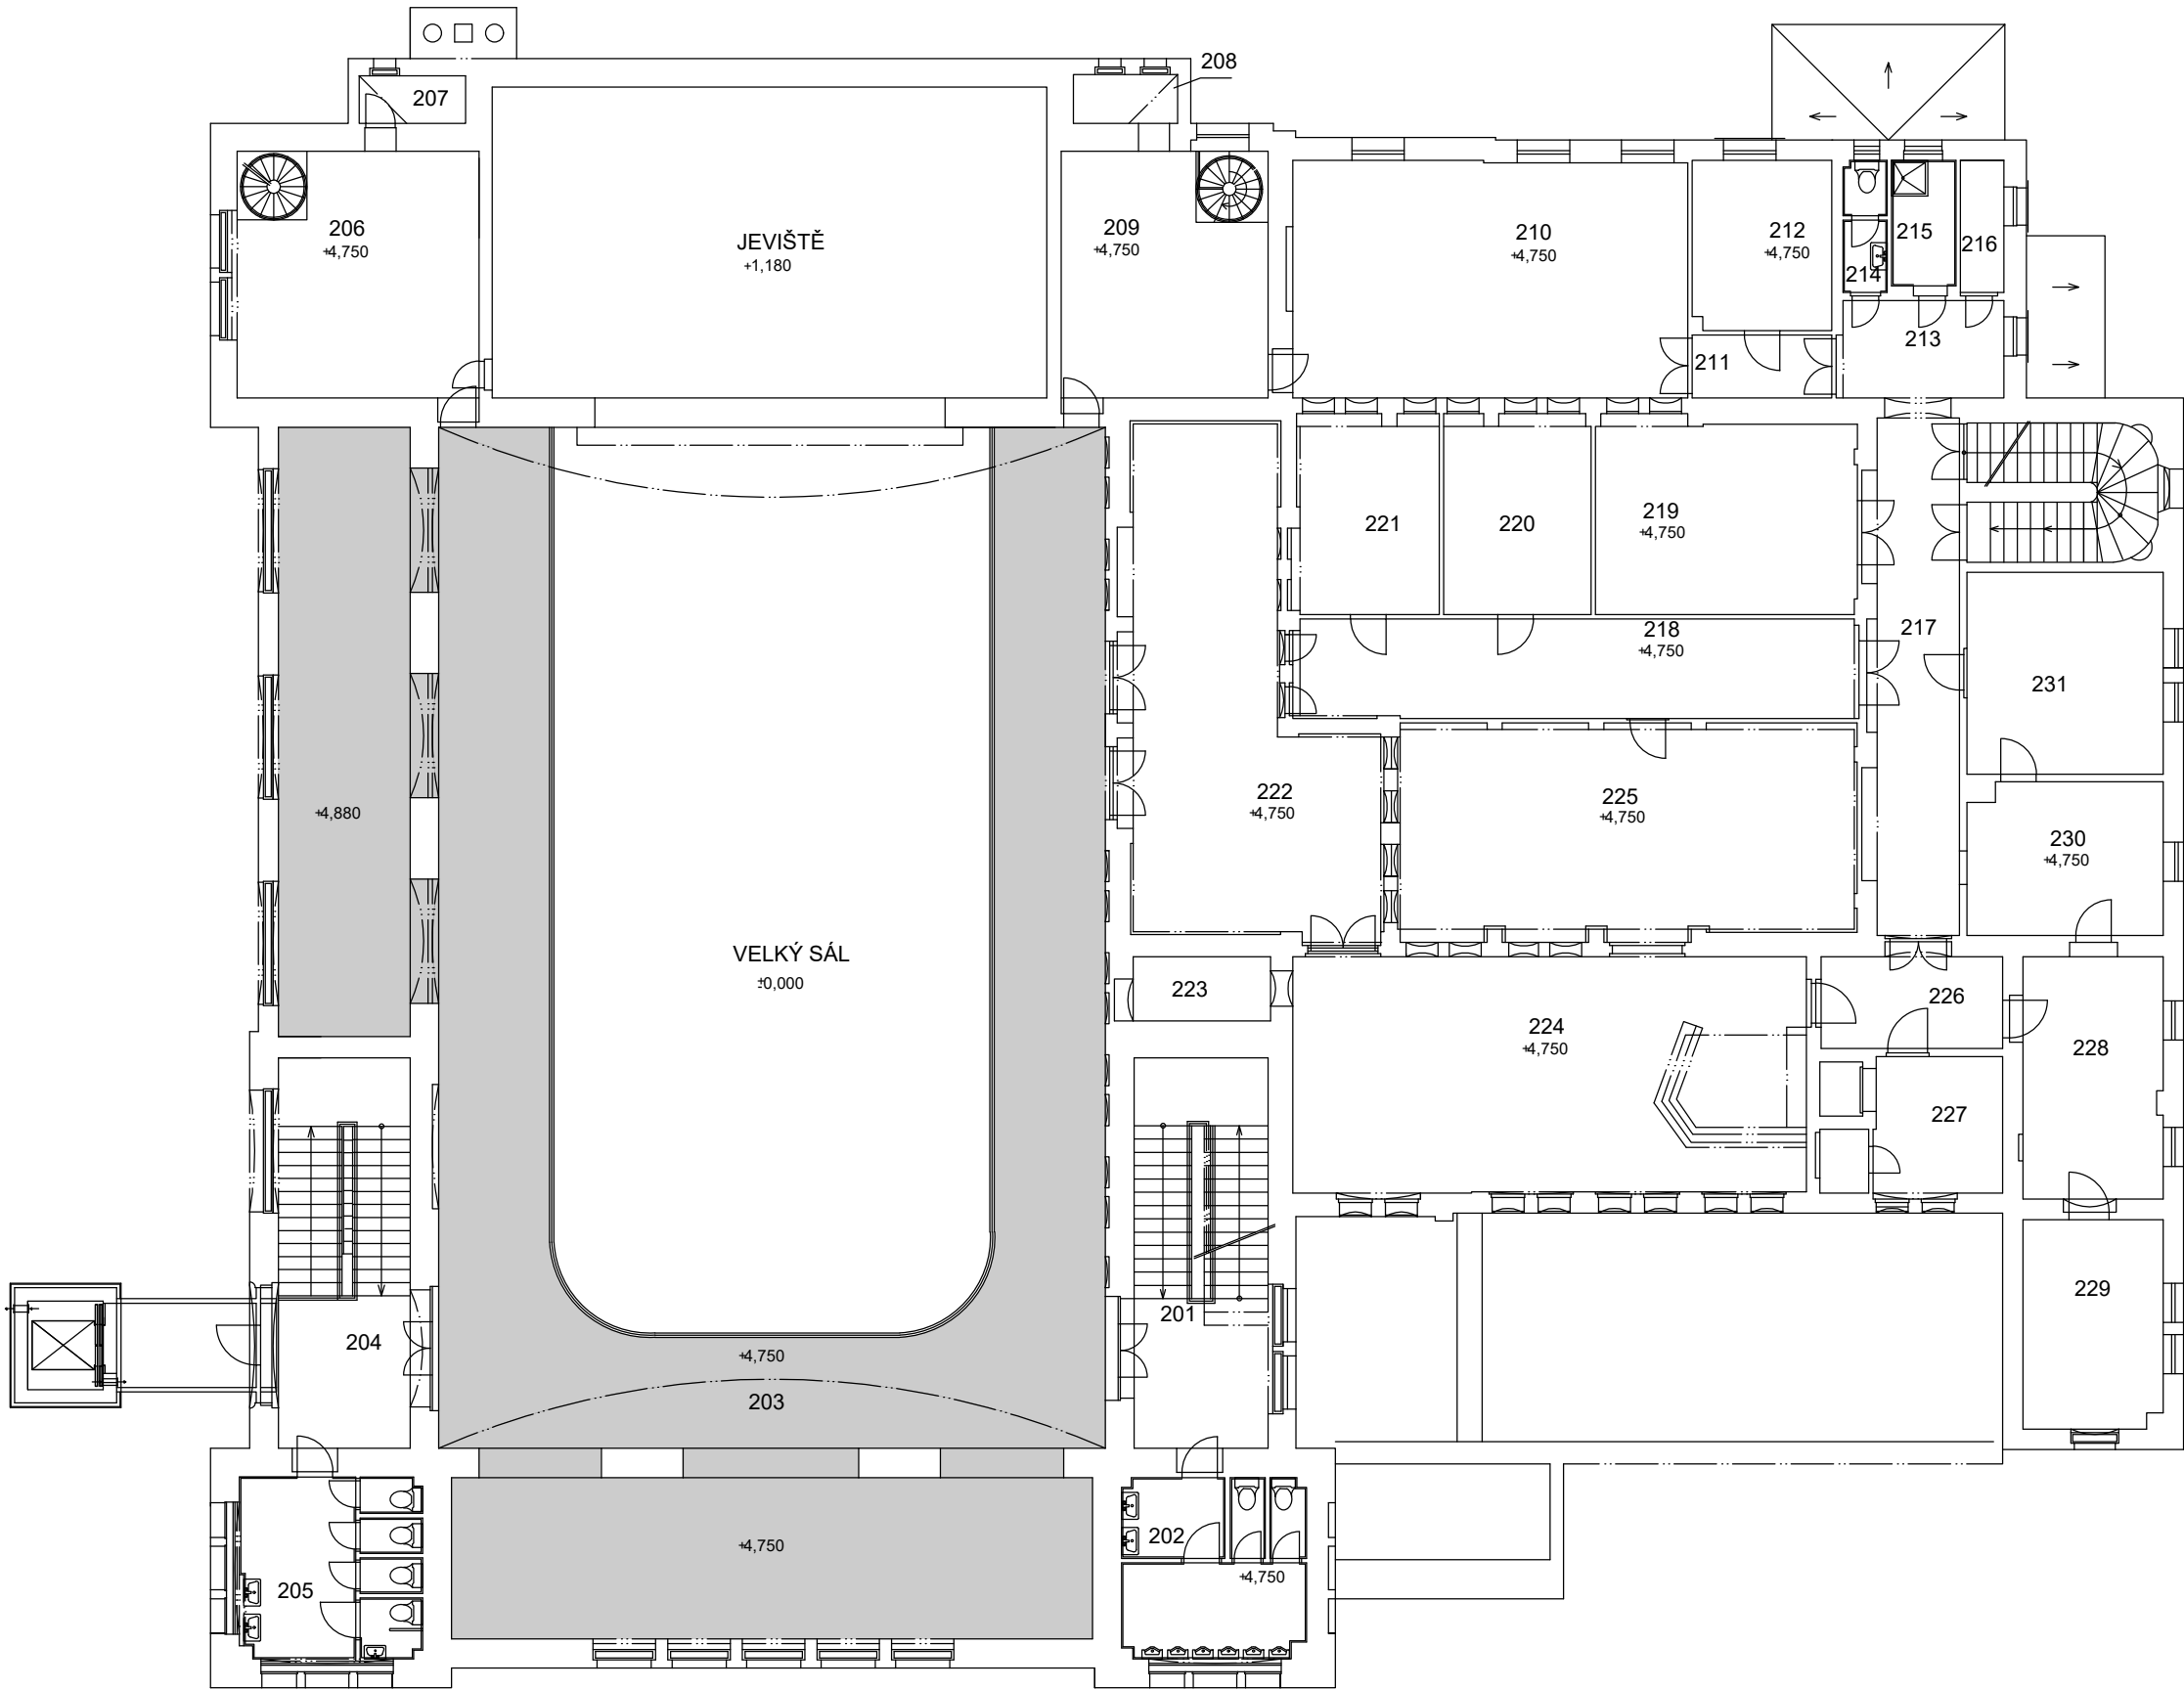

Číslo místnosti	Účel místnosti	Plocha (m²)	Výška místnosti (m)	Malba
201	Schodiště	28,15	4,00	Nefěší se
202	WC muži	16,15	4,00	Nefěší se
203	Balkon	248,69		Podle návrhu architekta
204	Schodiště	28,29	5,60	Nefěší se
205	WC ženy	16,32	4,05	Nefěší se
206	Kancelář	31,53	3,90	Nefěší se
207	Sklad	2,57	3,80	Nefěší se
208	Sklad	2,58	3,80	Nefěší se
209	Sklad	26,24	3,90	Nefěší se
210	Klubovna	47,88	2,90	Nefěší se
211	Chodba	4,47	2,90	Nefěší se
212	Šatna	12,02	2,90	Nefěší se
213	Předsíň	8,20	2,90	Nefěší se
214	WC	2,97	2,90	Nefěší se
215	Umývárna	4,28	2,90	Nefěší se
216	Sklad	2,99	2,90	Nefěší se
217	Chodba a schodiště	35,82	2,93	Nefěší se
218	Chodba	28,62	2,93	Nefěší se
219	Sklad	25,75	2,93	Nefěší se
220	Sklad	14,91	2,93	Nefěší se
221	Sklad	14,78	2,93	Nefěší se
222	Foyer	52,11	3,60	Nefěší se
223	Šatna	4,89	2,62	Nefěší se
224	Bar	61,82	2,93	Nefěší se
225	Salonek	49,89	3,55	Nefěší se
226	Předsíň	9,11	2,93	Nefěší se
227	Sklad	10,70	2,93	Nefěší se
228	Kancelář	18,25	3,15	Nefěší se
229	Kancelář	14,86	3,15	Nefěší se
230	Kancelář	15,00	3,15	Nefěší se
231	Kancelář	20,19	3,15	Nefěší se