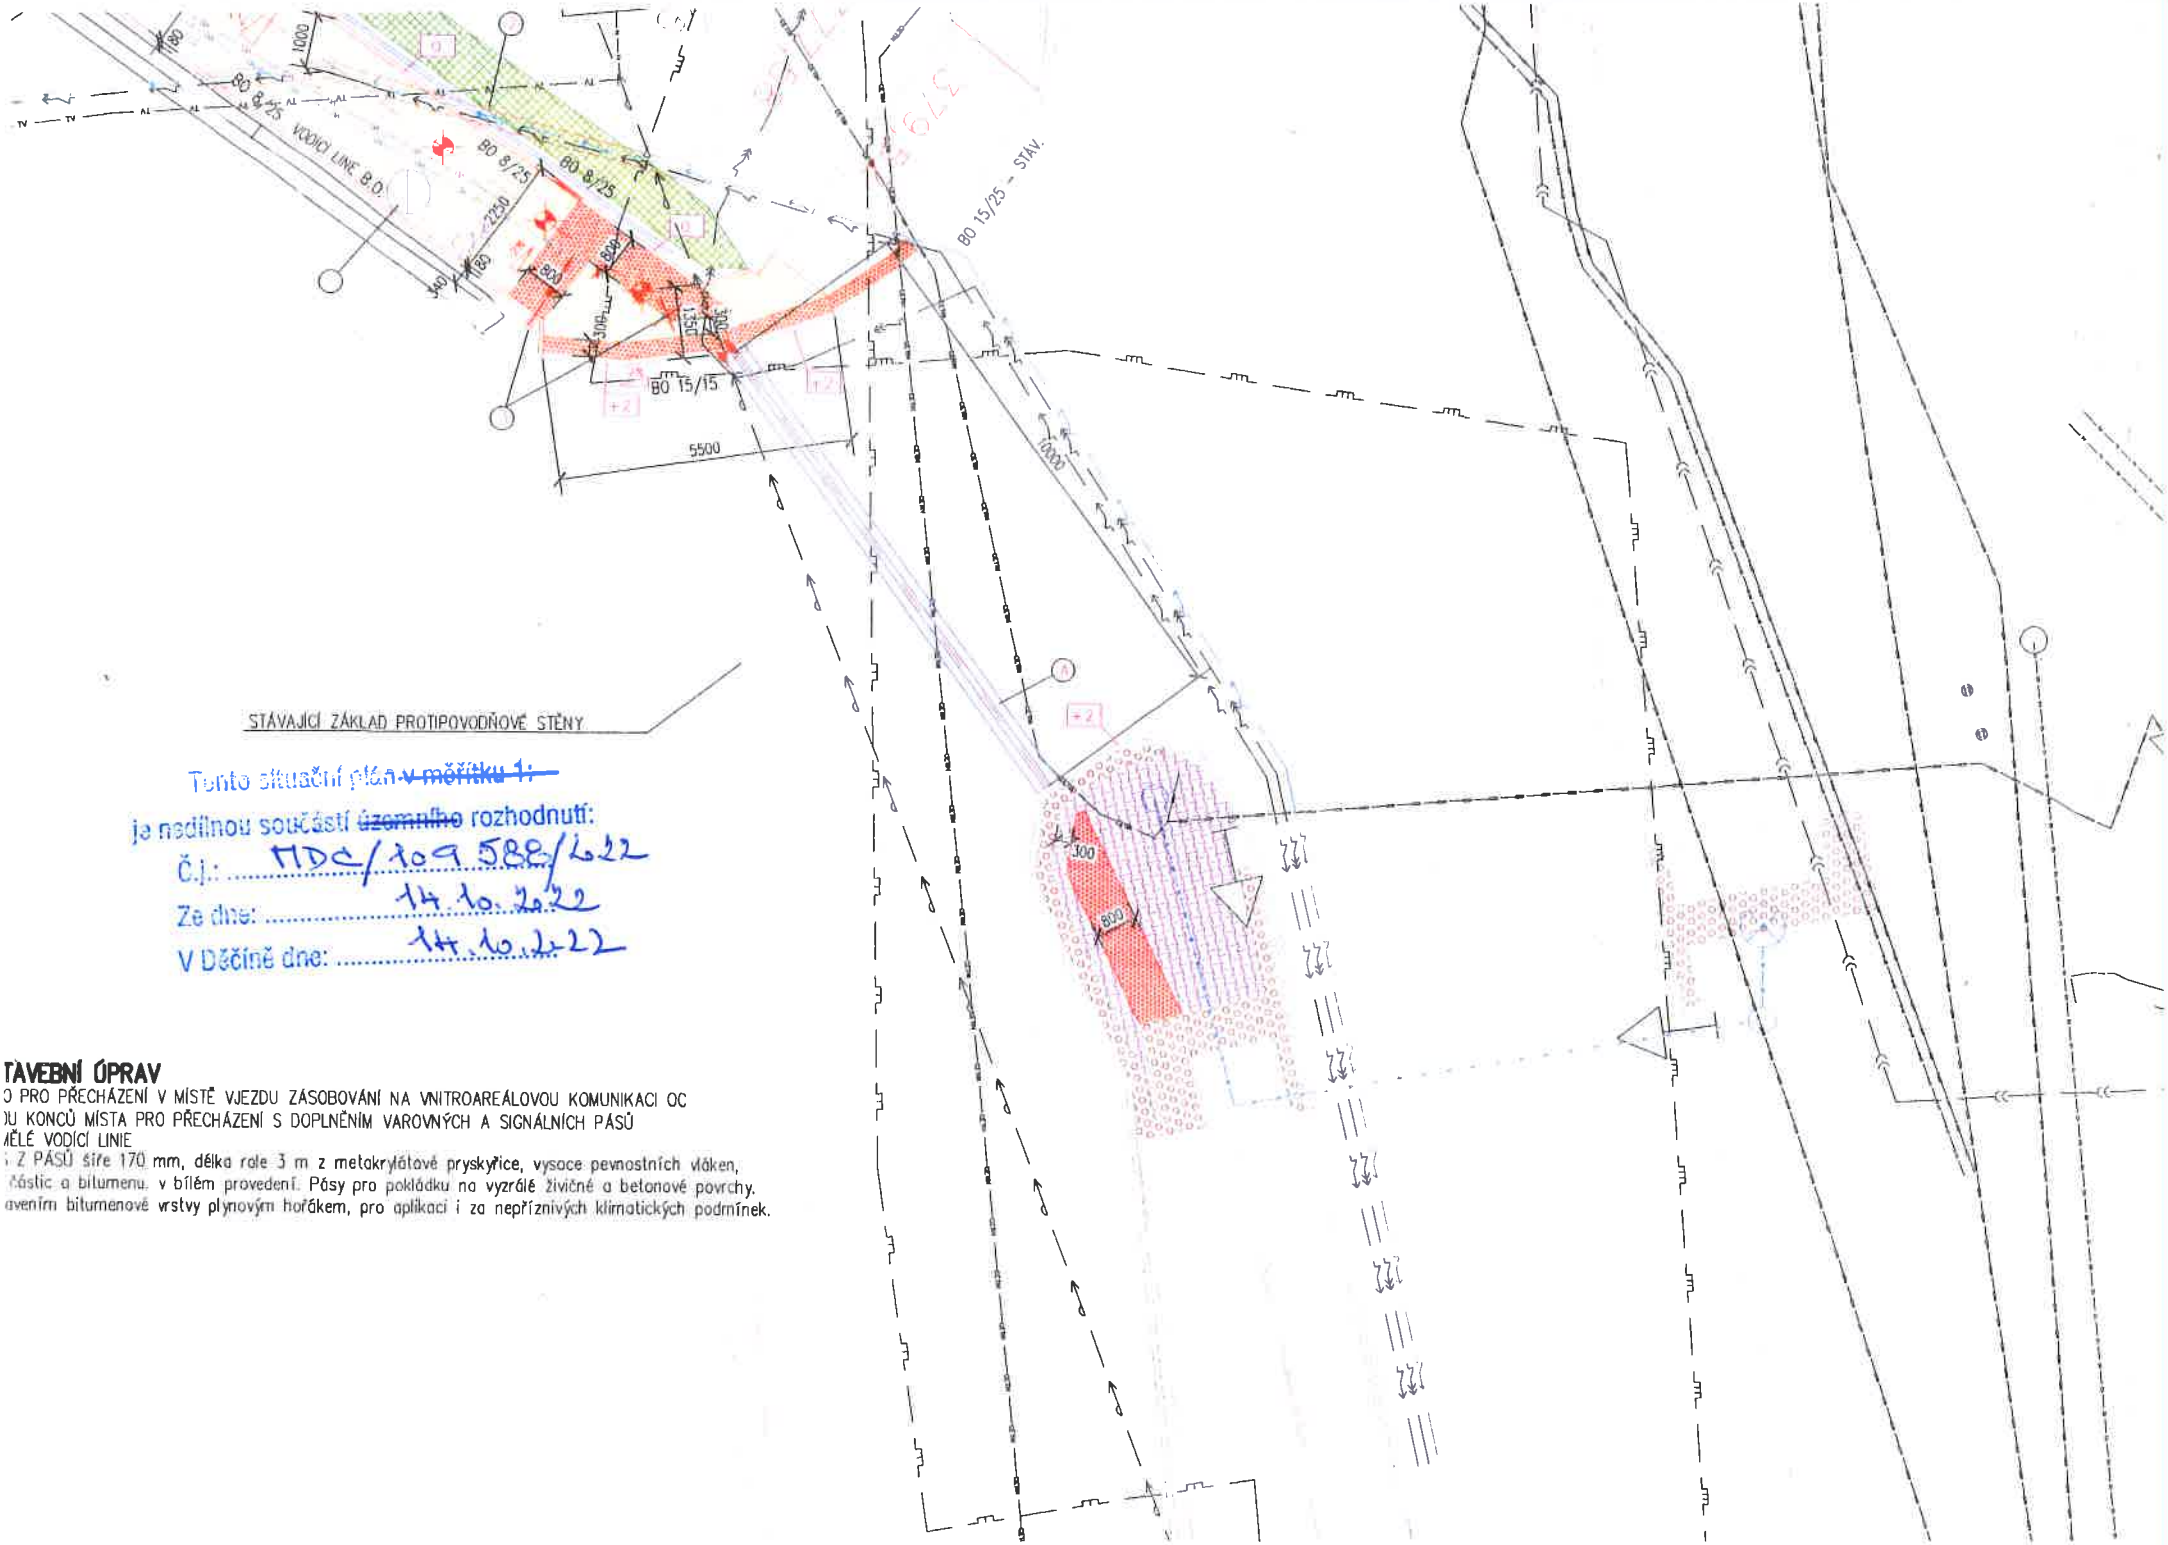

Tento situační plán ~~v měřítku 1:~~
je nedílnou součástí ~~územního~~ rozhodnutí:
Č.j.: MDC/109 588/2022
Ze dne: 14.10.2022
V Děčíně dne: 14.10.2022

ŤAVEBNÍ ÚPRAV

O PRO PŘECHÁZENÍ V MÍSTĚ VJEZDU ZÁSOBOVÁNÍ NA VNITROAREÁLOVOU KOMUNIKACI OC
)U KONCŮ MÍSTA PRO PŘECHÁZENÍ S DOPLNĚNÍM VAROVNÝCH A SIGNÁLNÍCH PÁSŮ
MĚLÉ VODÍCÍ LINIE
Z PÁSŮ šíře 170 mm, délka role 3 m z metakrylátové pryskyřice, vysoce pevnostních vláken,
částic a bitumenu, v bílém provedení. Pásy pro pokládku na vyzrálé živičné a betonové povrchy.
avením bitumenové vrstvy plynovým hořákem, pro aplikaci i za nepříznivých klimatických podmínek.