



Váš dopis zn.: SCVKZAD168314  
ze dne: 27. 4. 2023  
Naše značka: SCVKZAD168314/UTPCUL/Ha  
Vyřizuje: Bc. Marie Hauznerová  
Datová schránka: f7rf9ns  
Telefon: 840 111 111  
Email: [info@scvk.cz](mailto:info@scvk.cz)  
Datum: 22. 5. 2023

Statutární město Děčín  
Štěpánka Špačková  
Mírové nám. 1175/5  
405 02 Děčín IV - Podmokly

### Vyjádření společnosti Severočeské vodovody a kanalizace, a.s.

Název akce:	„Úprava vnějšího schodiště – Teplická 587/75, Děčín 4“, k.ú. Podmokly
Účel vyjádření:	K dokumentaci (DUR/DSP/DPS a změně DUR/DSP/DPS) stavby
Zájmové území:	Okres: Děčín
	Obec: Děčín
	Část obce, ulice, č.p.: Děčín IV - Podmokly
	Katastrální území, parcelní číslo: Podmokly st.p.č. 1072, p.p.č. 1082/1 a související (viz. situace)
Žadatel:	Statutární město Děčín, Štěpánka Špačková
Adresa, tel., e-mail	Mírové nám. 1175/5, 405 02 Děčín VI - Podmokly Tel.: +420 725 467 948, E-mail: <a href="mailto:stespac@mmdecin.cz">stespac@mmdecin.cz</a>
Investor:	Statutární město Děčín, Štěpánka Špačková
Adresa, tel., e-mail	Mírové nám. 1175/5, 405 02 Děčín VI - Podmokly
Projektant:	Ing. Jiří Demuth
Vlastník dotčené IS	SVS, a.s.
Předchozí vyjádření a rozhodnutí	<b>Byly splněny podmínky předcházejících vyjádření a vydaných rozhodnutí ANO/NE – předchozí vyjádření nebylo dosud vydáno</b>
Platnost vyjádření:	<b>jeden rok ode dne vyhotovení (v případě, že Váš zájem nadále trvá, požádejte před uplynutím této lhůty o prodloužení platnosti vyjádření)</b>

#### Popis navrženého řešení:

Dokumentace řeší úpravu zadního vnější schodiště, které slouží jako únikové pro část objektu č.p. 587/75. Stávající řešení schodiště neumožňuje plné otevření vrat do 1. PP, které jsou umístěny pod ním. Cílem je schodiště upravit tak, aby vrata do 1. PP byla funkční.

Stávající šířka schodiště bude zachována, zvětší se podesta a schody budou svedeny mimo prostor nájezdu do 1. PP. Schodiště bude celokovové, podesta kryta lehkou zavěšenou stříškou. Nové schodiště vyústí do nyní oploceného prostoru.

Stávající schodiště bude demontováno. Část stávajícího oplocení, která zasáhne do nového schodiště, bude upravena. Z plochy sjezdu do 1. PP bude odstraněn stávající beton včetně betonu podesty pod původním schodištěm.



Toto stanovisko neobsahuje vyjádření k přeložkám stávající vodohospodářské infrastruktury. V případě, že předložená dokumentace obsahuje návrh přeložky, je na stavbu přeložky vydáno samostatné vyjádření.

**Při realizaci stavby může dojít ke střetu se sítěmi ve správě společnosti Severočeské vodovody a kanalizace, a.s.**

S obsahem dokumentace a prováděním výše uvedené stavby souhlasíme  
za předpokladu dodržení následujících podmínek:

- 1) Před započítáním prací požádá stavebník o vytýčení vodohospodářského zařízení. Vytýčení skutečného umístění zařízení ve správě společnosti Severočeské vodovody a kanalizace, a.s. je nutné objednat na tel. 840 111 111; [info@scvk.cz](mailto:info@scvk.cz).
- 2) V oblasti křížení (v ochranném pásmu) s námi provozovaným zařízením je nutné jít otevřeným výkopem, práce provádět ručně se zvýšenou opatrností.
- 3) V případě nejasností budou provedeny kopané sondy či vytýčení inspekční kamerou. Stavebník je povinen neprodleně ohlásit případné poškození vodohospodářského zařízení provozovateli. Stavebník odpovídá za eventuální škodu na vodohospodářském zařízení způsobenou svojí činností.
- 4) Případná existence vodovodních či kanalizačních přípojek není předmětem tohoto stanoviska. Naše společnost není jejich správcem (viz § 3, odst. 3 zákona č. 274/2001 Sb. Zákona o vodovodech a kanalizacích v platném znění), se žádostí o informaci o existenci přípojek se obraťte na jejich vlastníky, tedy na vlastníky nemovitostí, jejichž pozemky budou stavbou dotčeny.
- 5) Při realizaci inž. sítí požadujeme dodržení ČSN 736 005 „Prostorové uspořádání sítí technického vybavení a zákonů pro ukládání inž. sítí. Při umístění jakýchkoliv staveb, včetně oplocení (HUP, kiosky nn, opěrné zdi, pergoly) je nutné respektovat ochranné pásmo vodovodního řádu a kanalizační stoky dle zákona č. 274/2001 Sb. Zákona o vodovodech a kanalizacích v platném znění.
- 6) Jakákoli změna oproti schválené dokumentaci musí být předložena ke schválení naší společnosti před dalším postupem prací.
- 7) V případě, že dojde při realizaci stavby k nalezení dalšího vodohospodářského zařízení, které není uvedeno v dokumentaci stavby, požadujeme provést samostatné jednání o způsobu ochrany zařízení nebo o jeho eventuální přeložce nebo zrušení.
- 8) **Požadujeme být přizváni ke každé činnosti v ochranném pásmu námi provozovaného zařízení.**

Technické standardy vodohospodářských staveb Severočeské vodárenské společnosti a. s. jsou k dispozici na [www.svs.cz](http://www.svs.cz). Obecné technické podmínky pro zpracování projektové dokumentace jsou k dispozici na [www.scvk.cz](http://www.scvk.cz).

Severočeské vodovody a kanalizace, a.s.

415 50 Teplice, Přítkovská 1689

IČ: 49099451 DIČ: CZ49099451

164


**Bc. Marie Hauznerová**

referentka technickoprovozní činnosti

Příloha:


1. Situace a orientační zakres s vyznačeným zařízením provozovaným společností Severočeské vodovody a kanalizace, a.s.
2. Situace stavby z PD



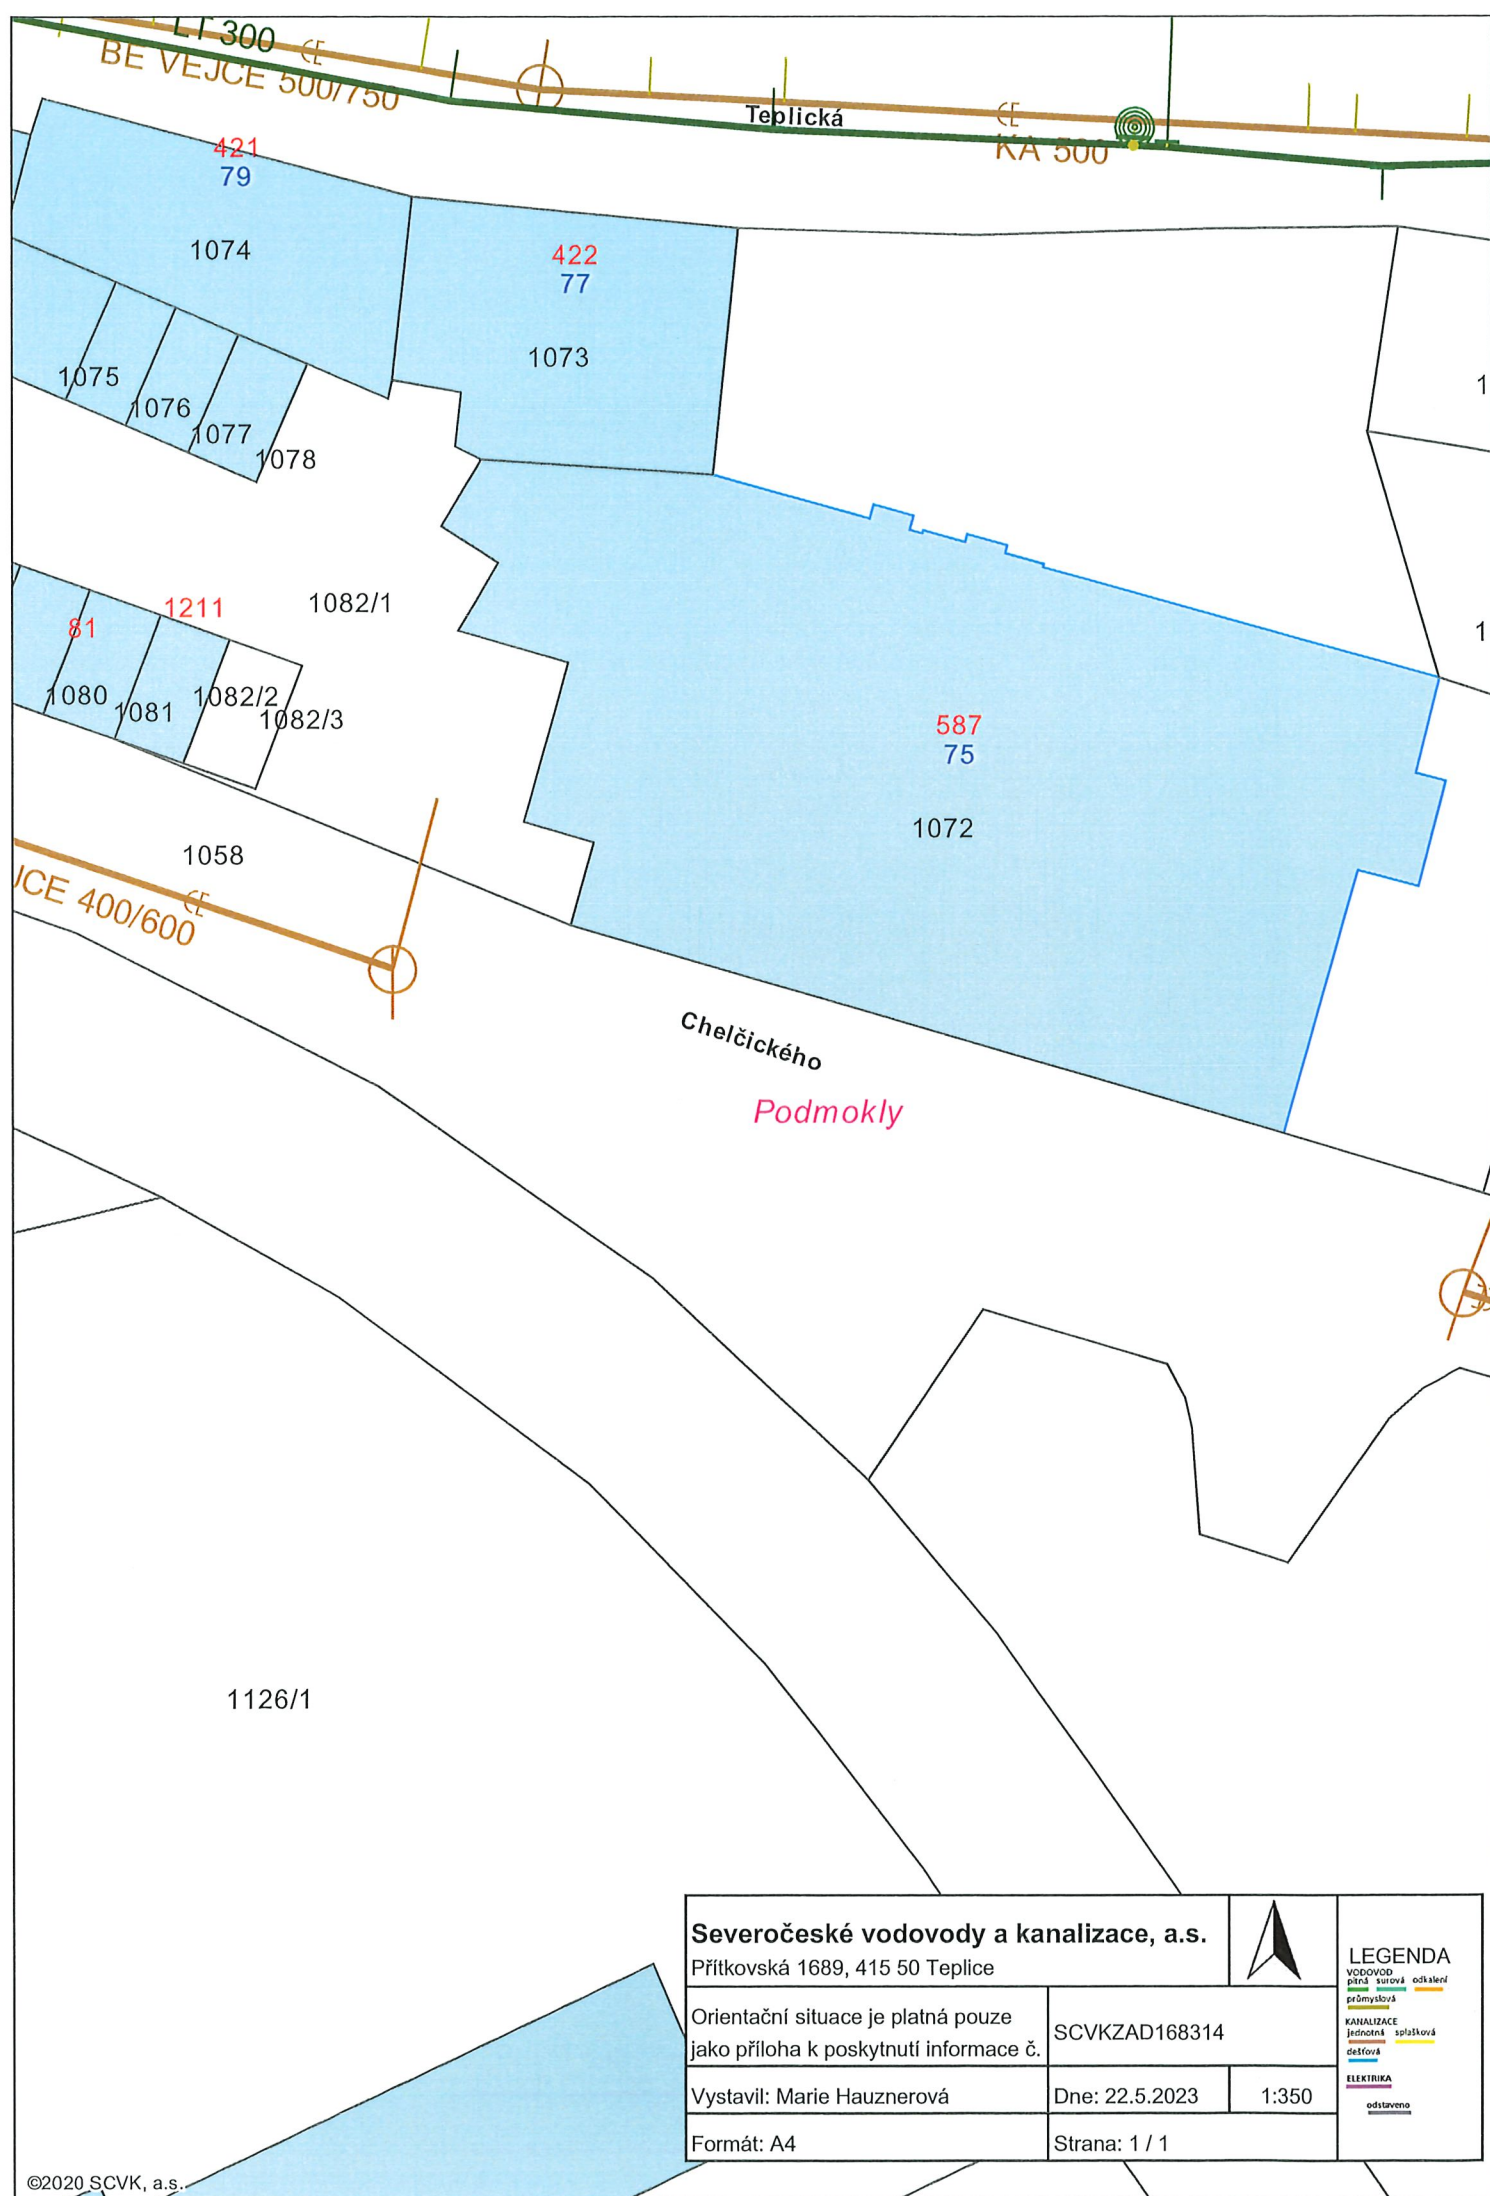

## 4



VYPRACOVAL	Ing. DEMUTH J.	ZOD. PROJEKTANT			
KRESLIL	AutoCAD	KONTRLOVAL			
TEPLICKÁ 587/75, DĚČÍN 4 ÚPRAVA VNĚJŠÍHO SCHODIŠTĚ			ZAK. ČÍSLO		
			MĚŘÍTKO 1:1000	STUPEŇ	FORMÁT A4
OBSAH SITUACE			DATUM 02/2023		Č. VÝKRESU 1
			INVESTOR STATUTÁRNÍ MĚSTO DĚČÍN		