


Děčín - Letná

k.ú. Podmokly


Napětová Hladina : NN - AC 3+PEN, 400/230V, 50Hz, TN-C - TN-S
Ochrana před úrazem el. proudu bude provedena na straně NN automatickým odpojením od zdroje použitím nadproudových jističích prvků v síti TN - C

Vzdálenost projektovaného zařízení bude v souladu s požadavky ČSN 73 6005 (prostorová norma)

V zájmovém prostoru se nenachází žádné zařízení v majetku TERMO Děčín a.s.
V Děčíně dne: 28.3.2023
Vyhotožil:

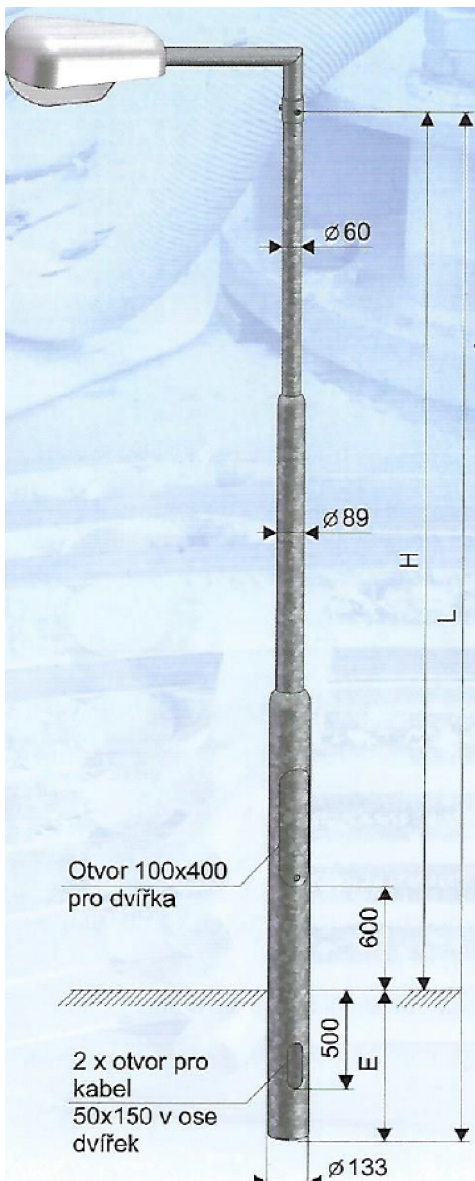


Stožár 6 a 8 m

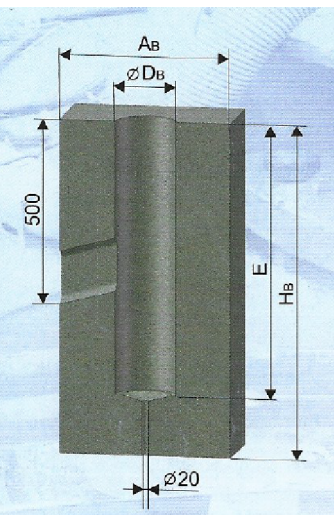

Bet. základ

H (mm)	H _s (mm)	A _s (mm)	D _s (mm)	E (mm)	M _k (kNm)
4 000	800	500	200	600	5
6 000	900	600	200	800	7
8 000	1 100	700	300	1 000	10


VYSVĚTLIVKY :

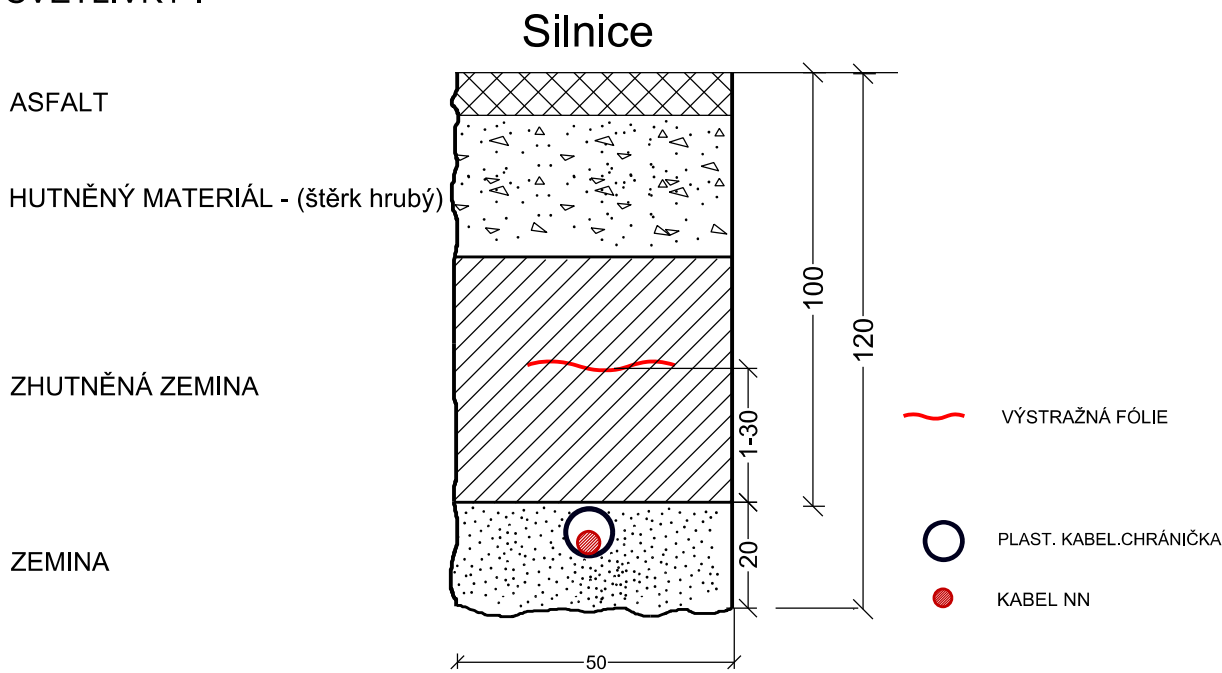

Značky, které značí el. zařízení nejsou uvedeny v měřítku to znamená (sloupy, poj. skříně, atd.)

Před zahájením výkopových prací nutno vytýčit!!!
Podzemní zařízení jsou zakreslena pouze informativně.

VYSVĚTLIVKY :

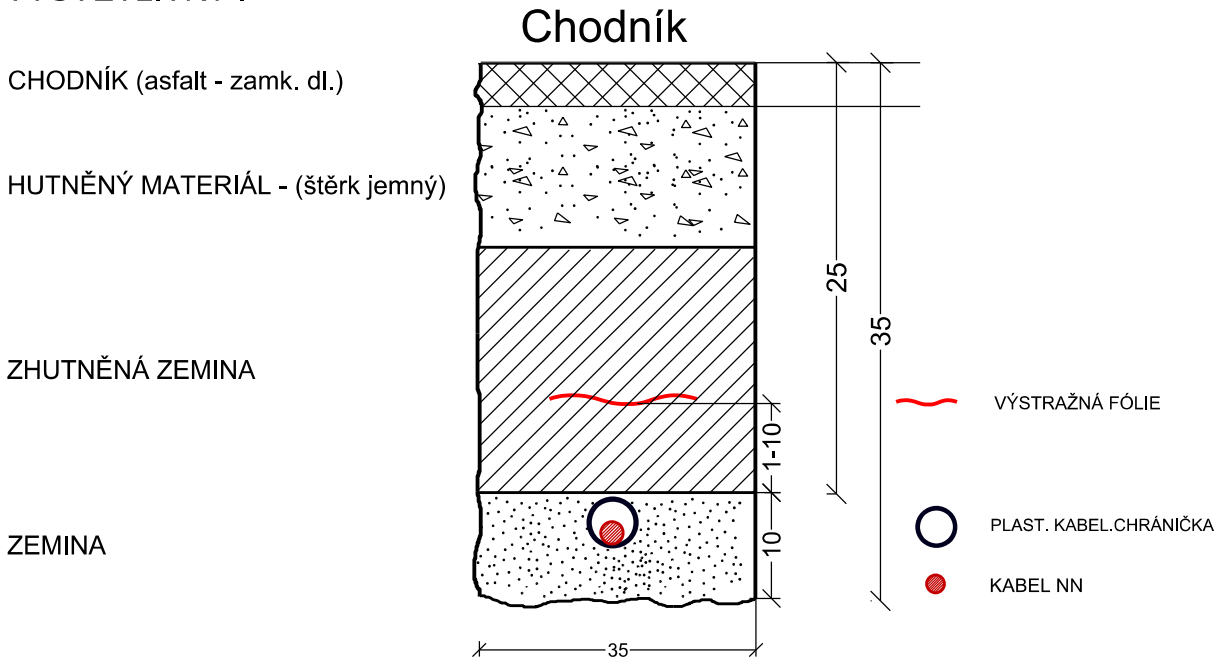

KLAD LISTŮ:

A

B

Zodpovědný projektant	Projektant	VAMA s.r.o. Vílslnická 94 405 02 Děčín	
Vratislav Vaněk	Dan Kazimír		
Investor: Statutární město Děčín, Mírové nám. 1175/5, 405 38 Děčín, IČ: 00261238			
Úprava sítě veřejného osvětlení - Děčín VI, ul. Slovanská (aktualizace)		Stupeň PD	DPS
		Datum	3/2023
		Měřítko 1:750	Výkres č. 1A
PROJEKTOVANÝ STAV OBECNÝ			