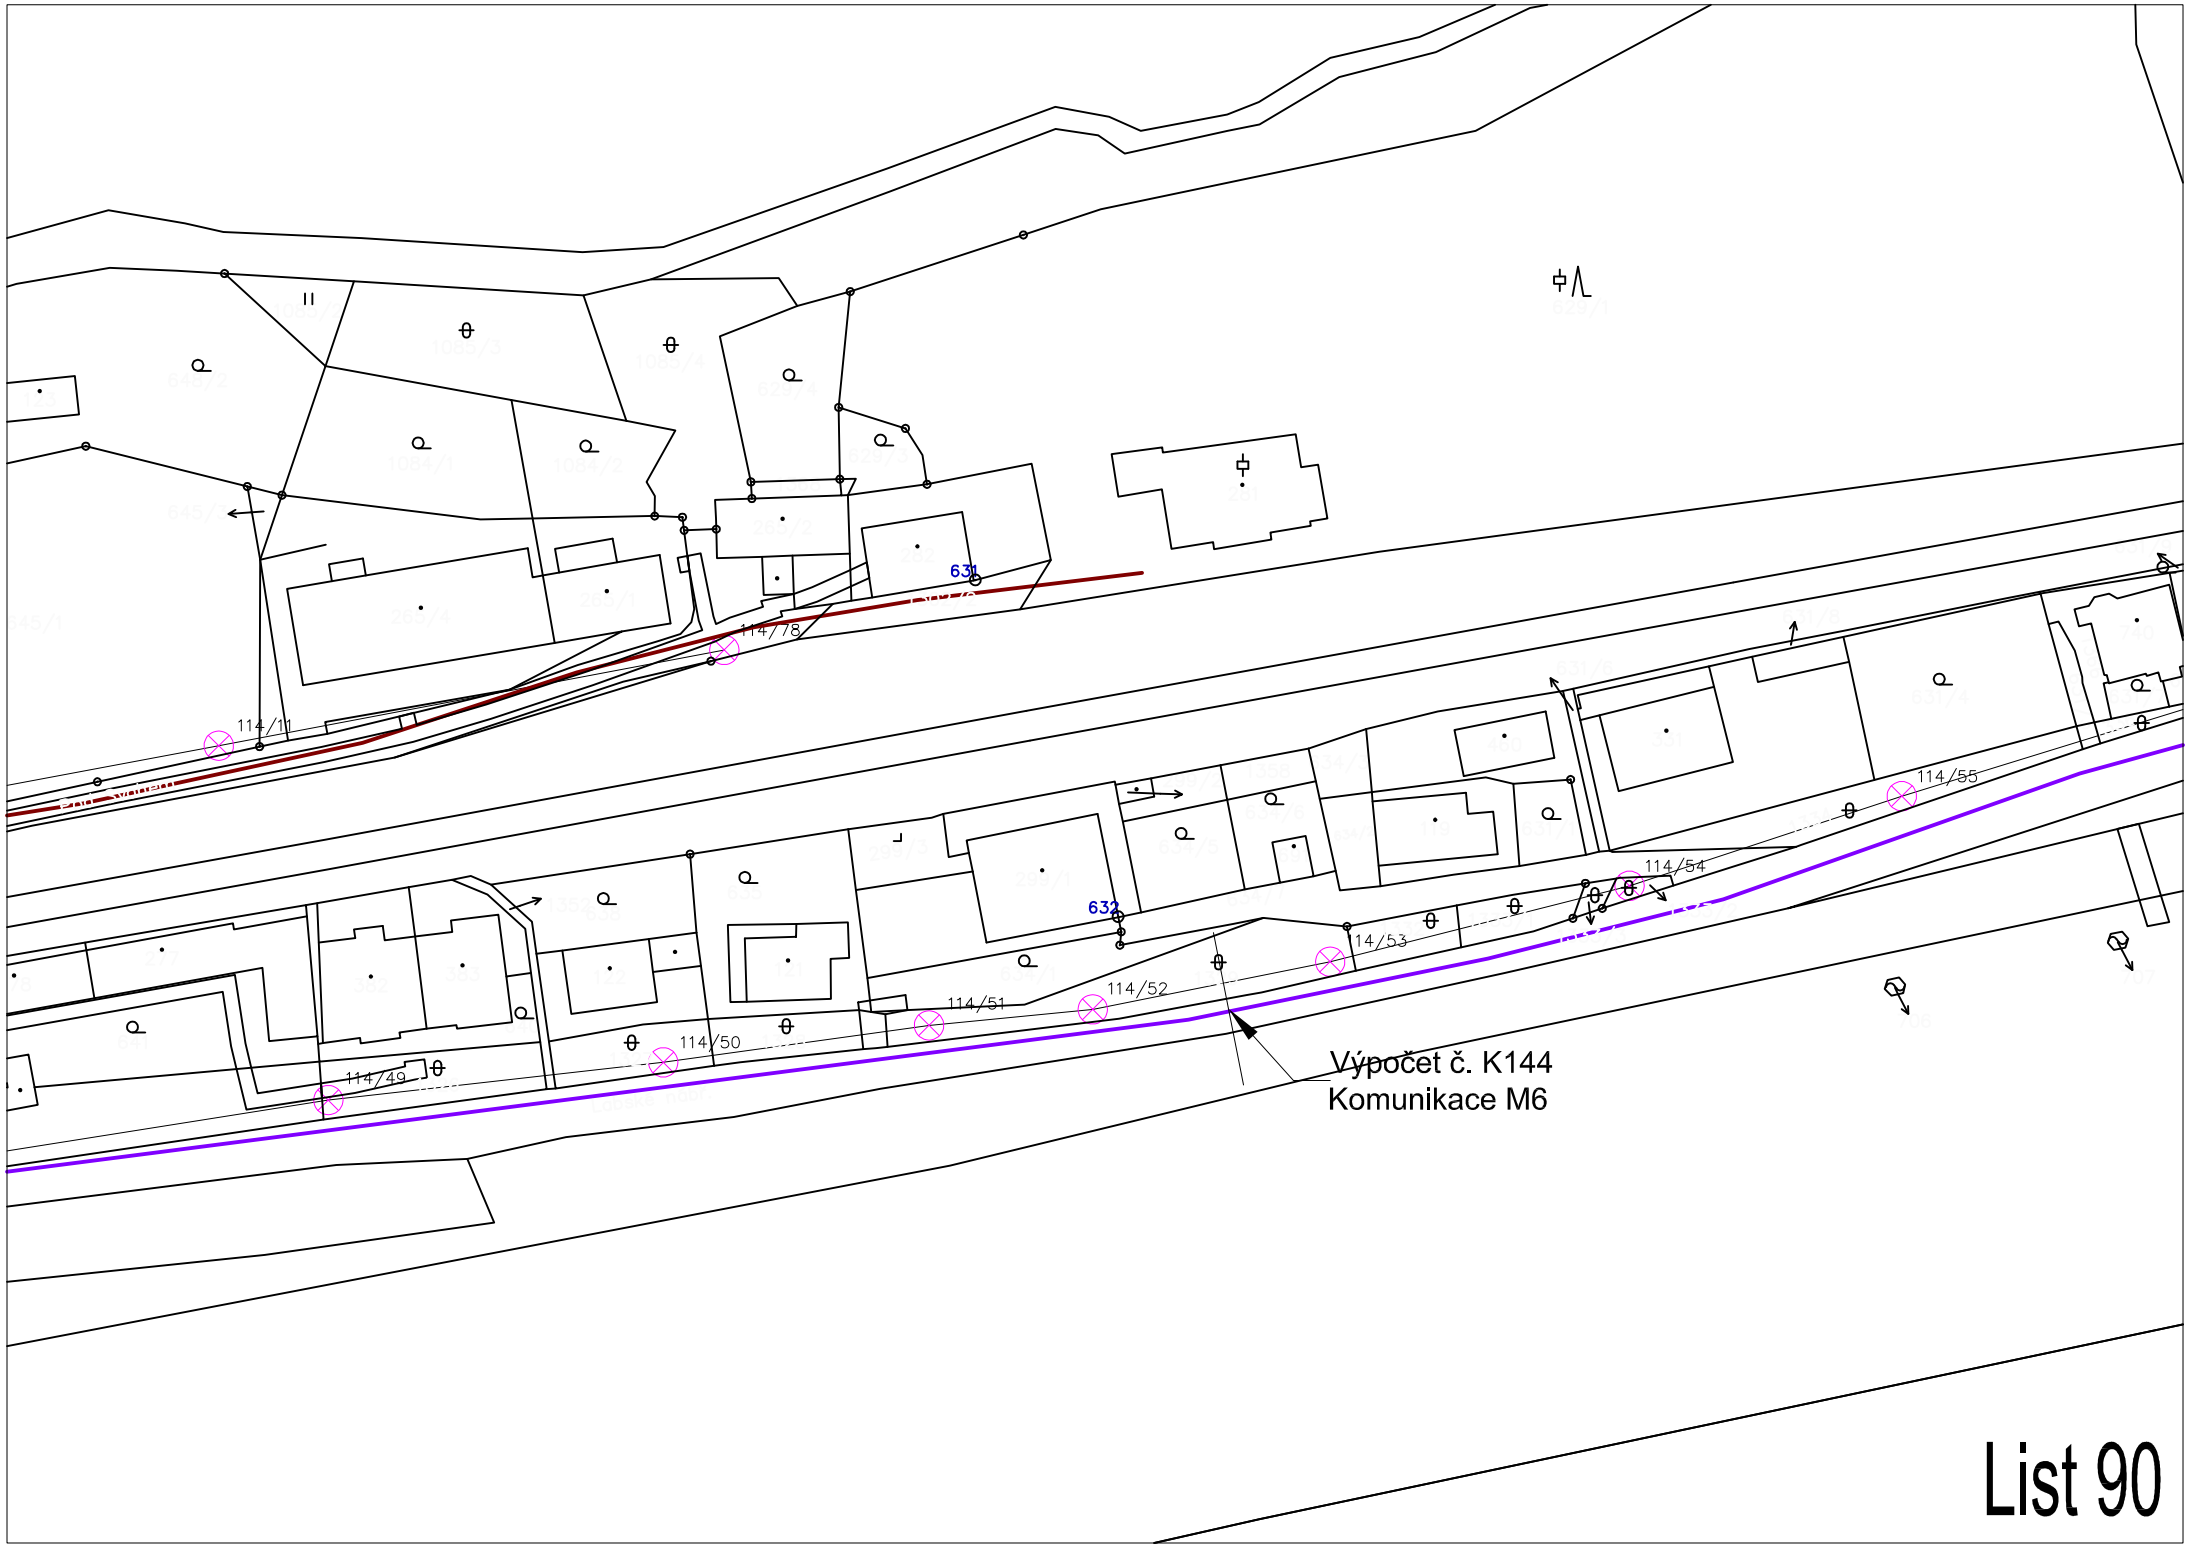
114/11
114/78
631
632
114/49
114/50
114/51
114/52
114/53
114/54
114/55
Výpočet č. K144
Komunikace M6

List 90