

3720/3

Výpočet č. K76  
Komunikace M4

74

3725/58

Výpočet č. K88  
Komunikace M4

3725/50

3725/51

86/121

62

86/122

86/124

62/01

62/54

62/35

62/36

62/38

62/39


62/40

62/41

62/42

62/43

62/44

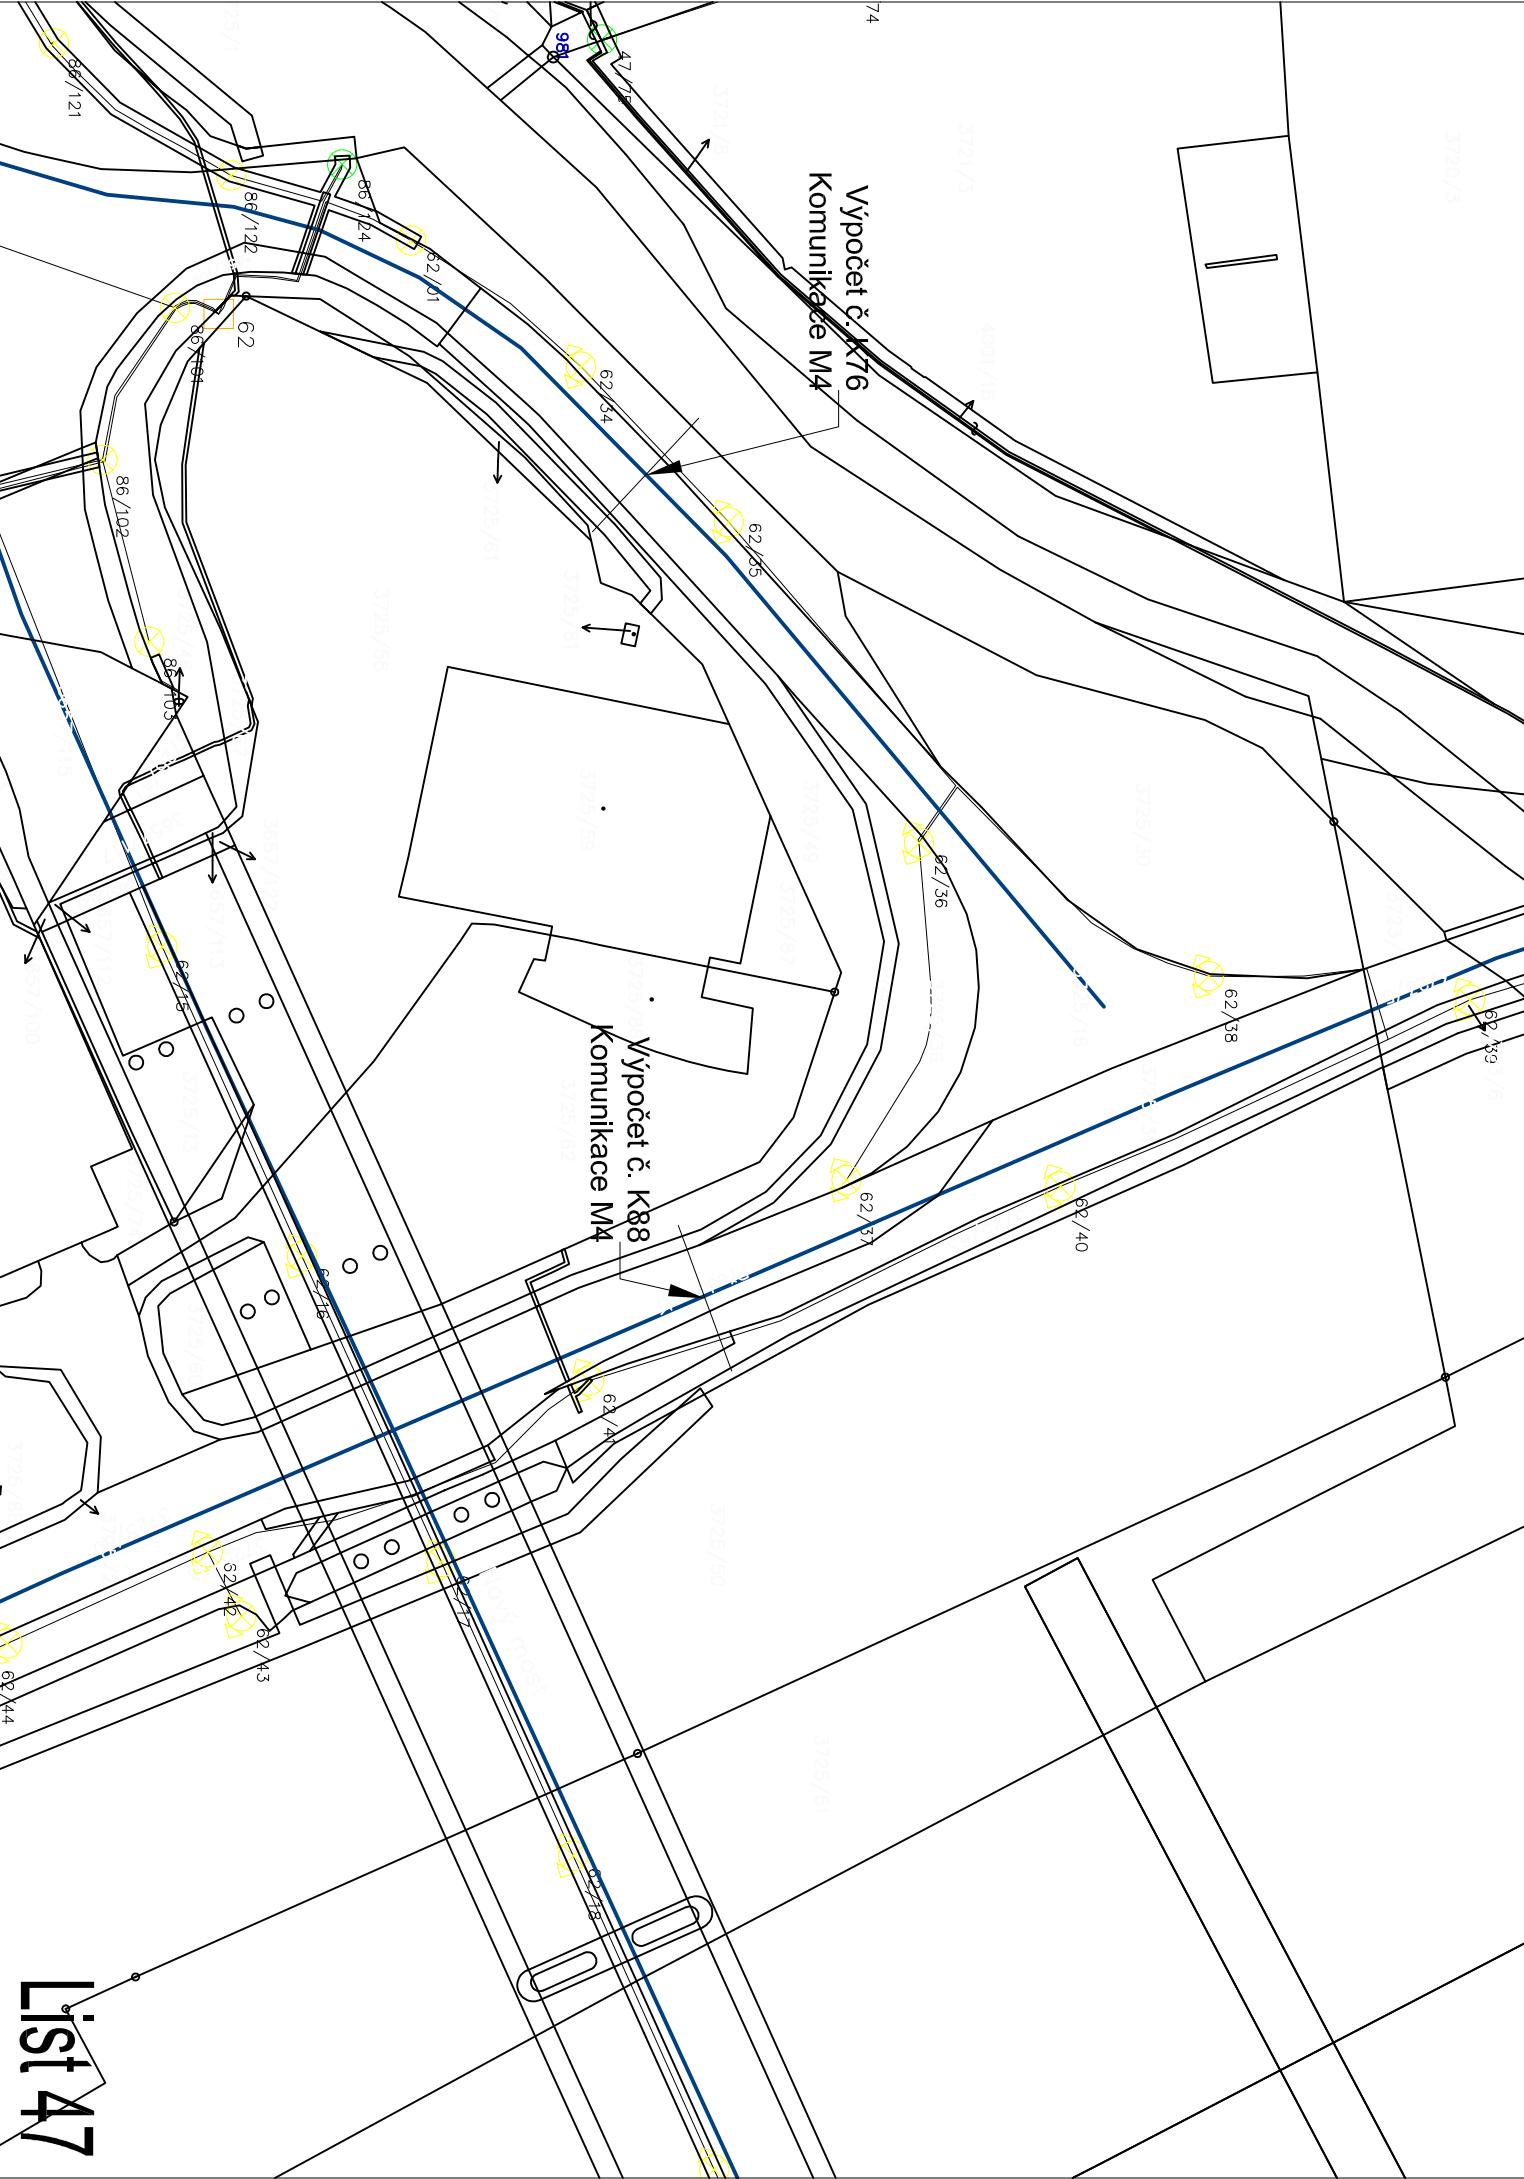

List 47