


Děčín - Letná

k.ú. Podmokly

Napěťová Hladina : NN - AC 3+PEN, 400/230V, 50Hz, TN-C, TN-S - svítidla
Ochrana před úrazem el. proudem u neživých částí
bude provedena na straně
použitím nadproudových jističích prvků v síti TN - C
Ochrana před nebezpečným úrazem el. proudem
provedena dle ČSN 33 200-4-41 ed. 3 NN automatickým odpojením od zdroje
Vzdálenost projektovaného zařízení bude v souladu
s požadavky ČSN 73 6005 (prostorová norma)

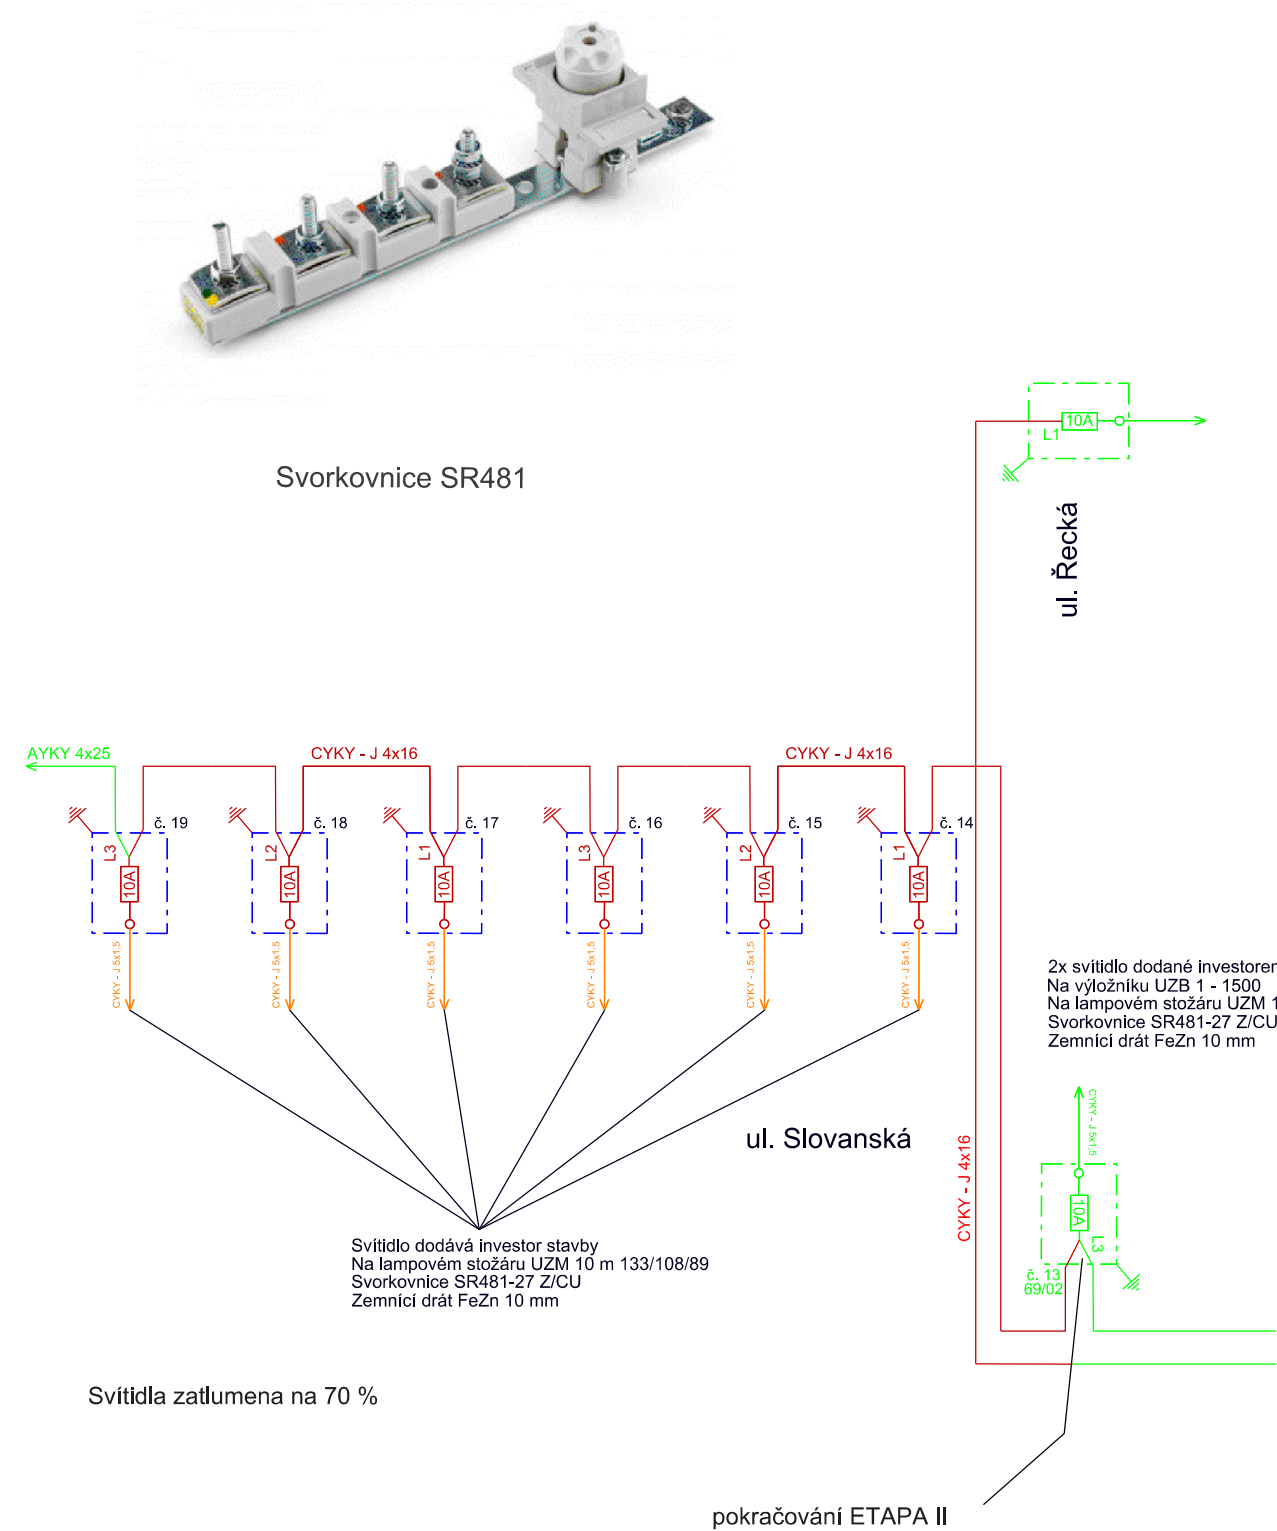

Zodpovědný projektant	Projektant	VAMA s.r.o. Viltsnická 94 405 02 Děčín	
Vratislav Vaněk	Dan Kazimír		
Investor: Statutární město Děčín, Mírové nám. 1175/5, 405 38 Děčín, IČ: 00261238		Stupeň PD	DPS
Úprava sítě veřejného osvětlení - Děčín VI, ul. Slovanská (aktualizace)		Datum	3/2023
		Měřítko	Výkres č. 2
Jednopolové schéma jištění			