


SITUACE M 1:500

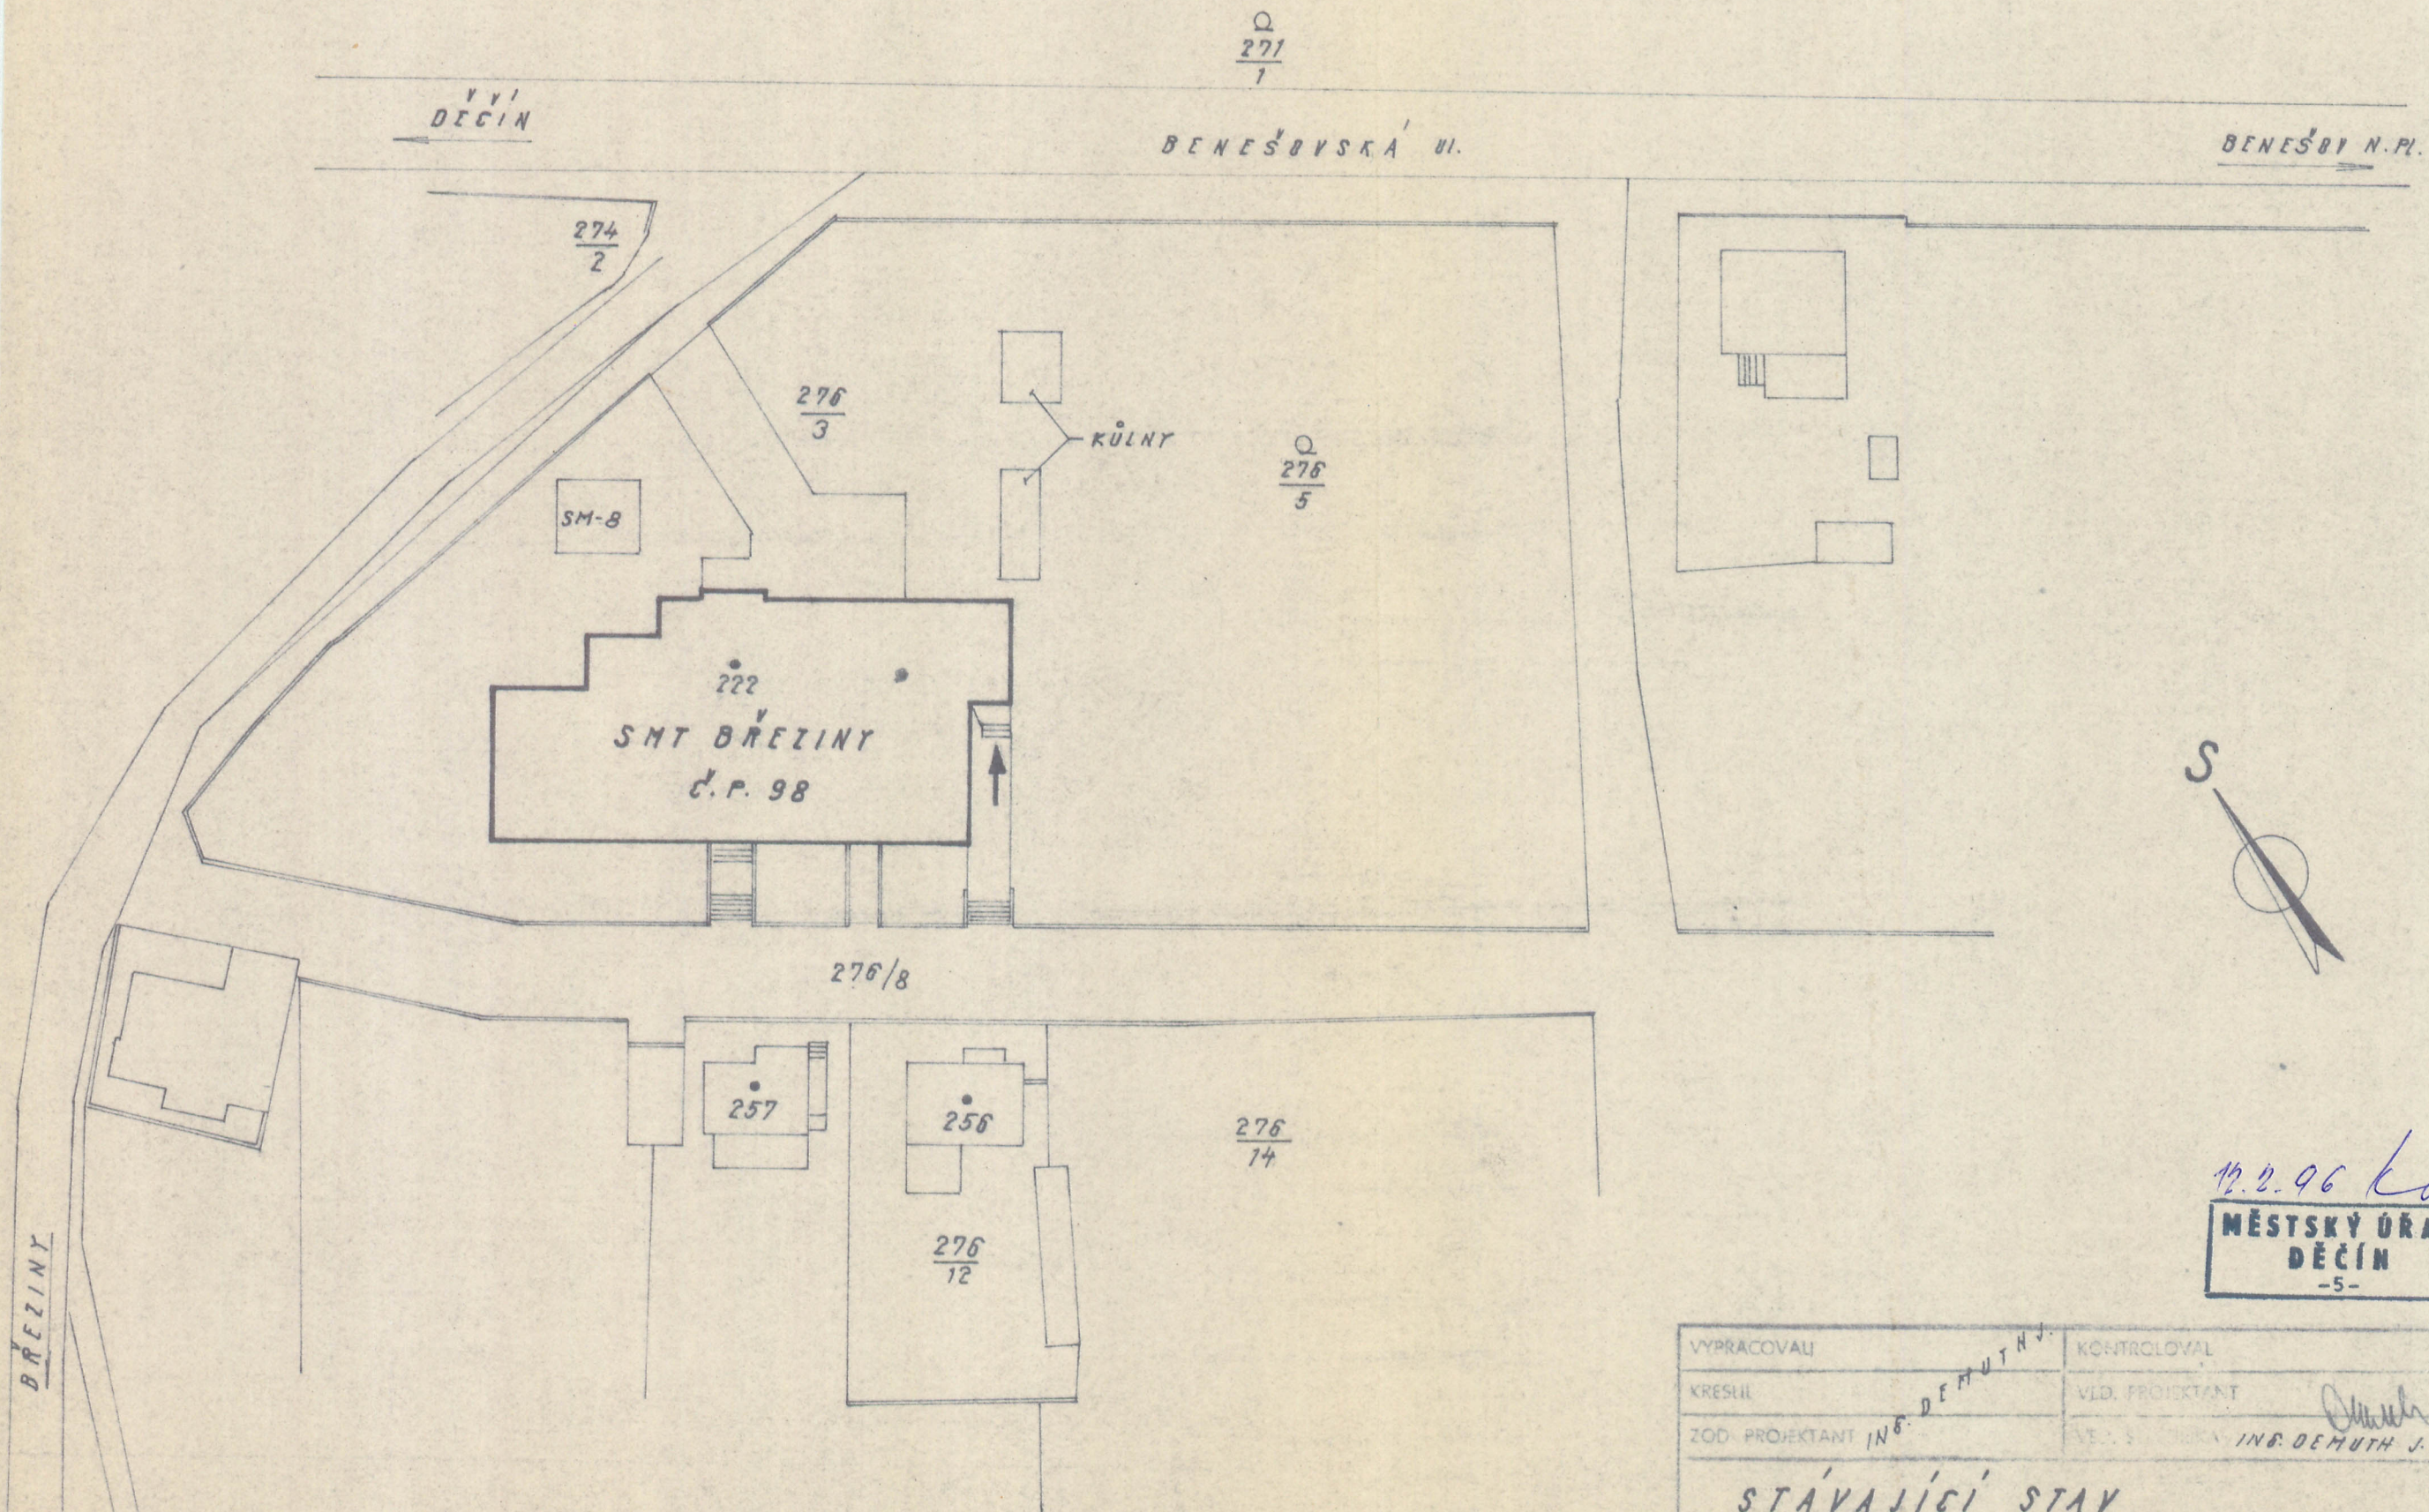

12.2.96 *Kau*  
**MĚSTSKÝ ÚŘAD  
 DĚČÍN**  
 -5-

**1**

VYPRACOVAL	KONTROLOVAL	PROJEKCE	
KRESLIL	VLD. PROJEKTANT		
ZOD. PROJEKTANT	VEL. S. J. ING. DEMUTH J.	ING. DEMUTH J. ICO: 402 13 803	
STÁVAJÍCÍ STAV STANICE MLADÝCH TECHNIKŮ BŘEZINY č.p. 98		5/96	
		1:500	214
OBSAH SITUACE		1/96	
INVESTOR SKOLSKÝ ÚŘAD, LAŽEŇSKÁ UL. 12, DĚČÍN 1		1	