



PŮDORYS 2.N.P.

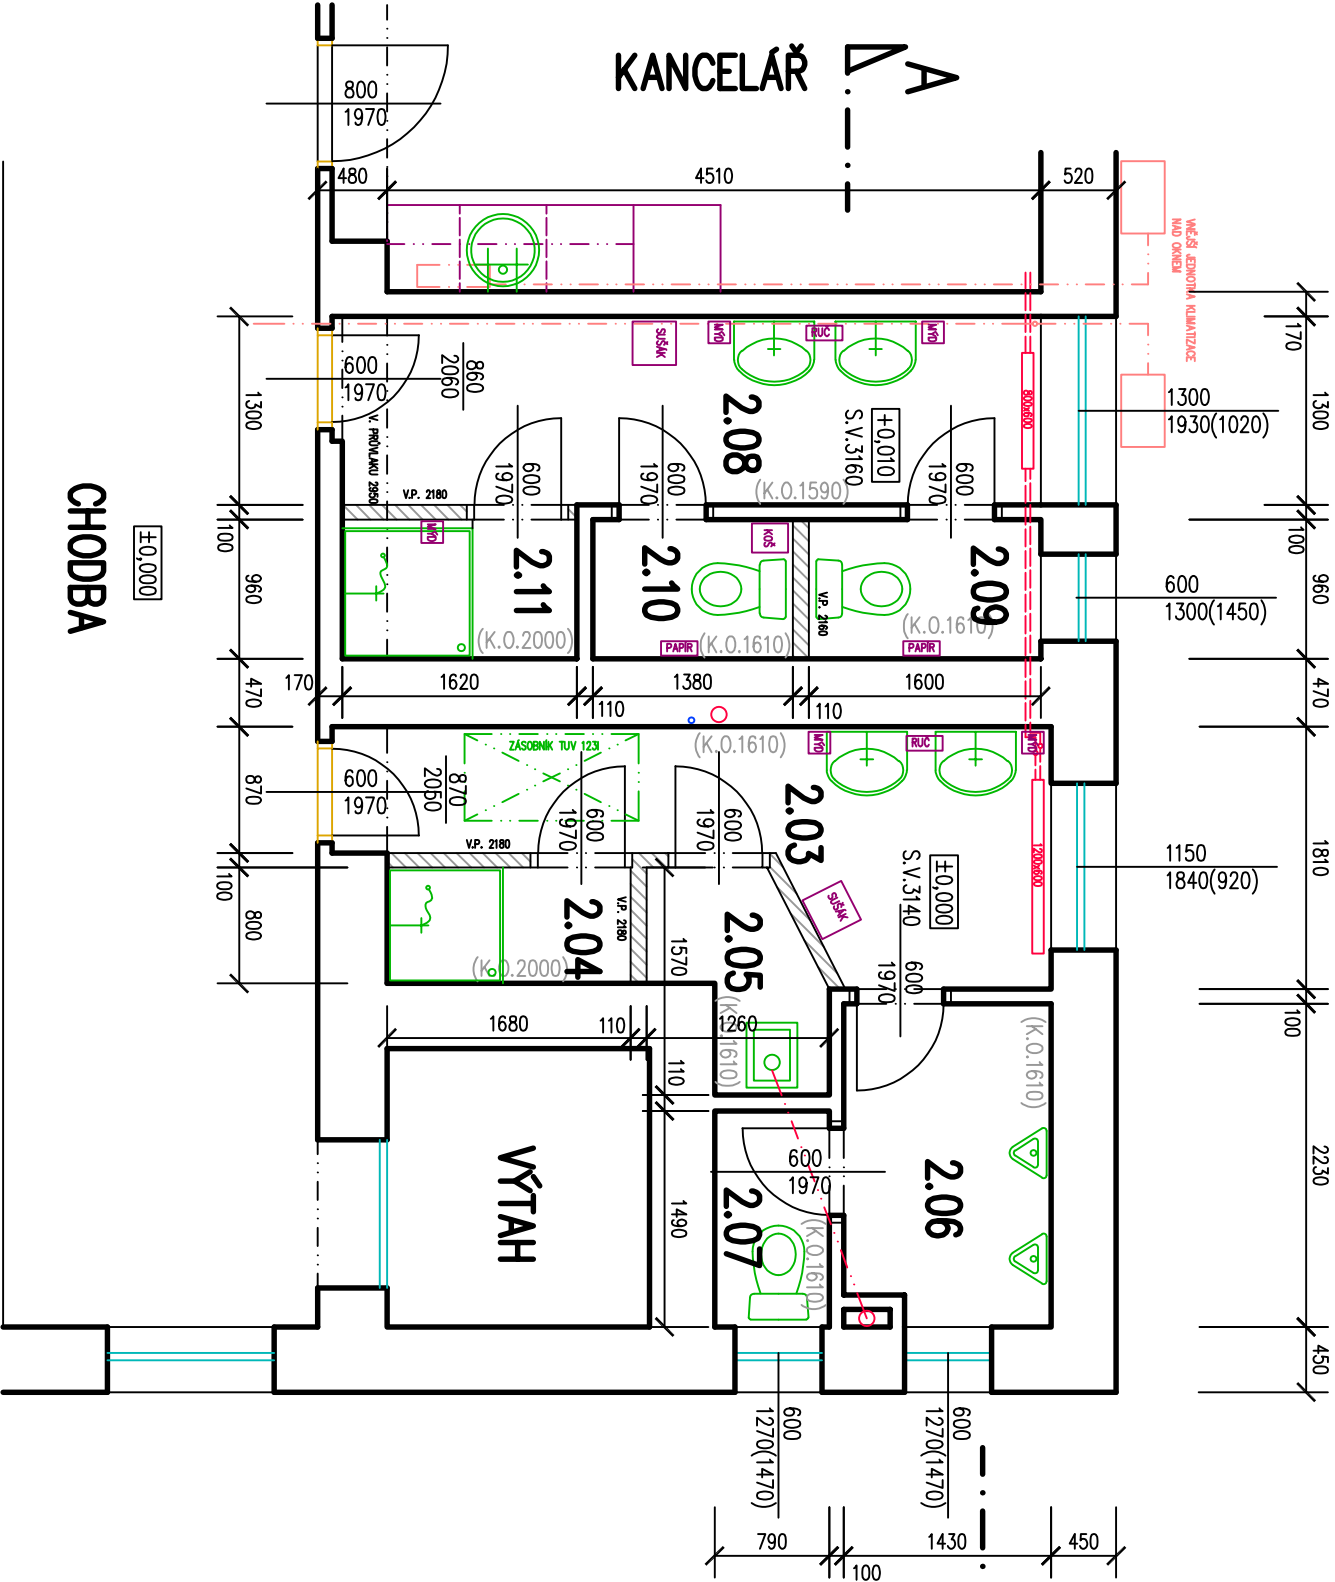

PŮDORYS 3.N.P.

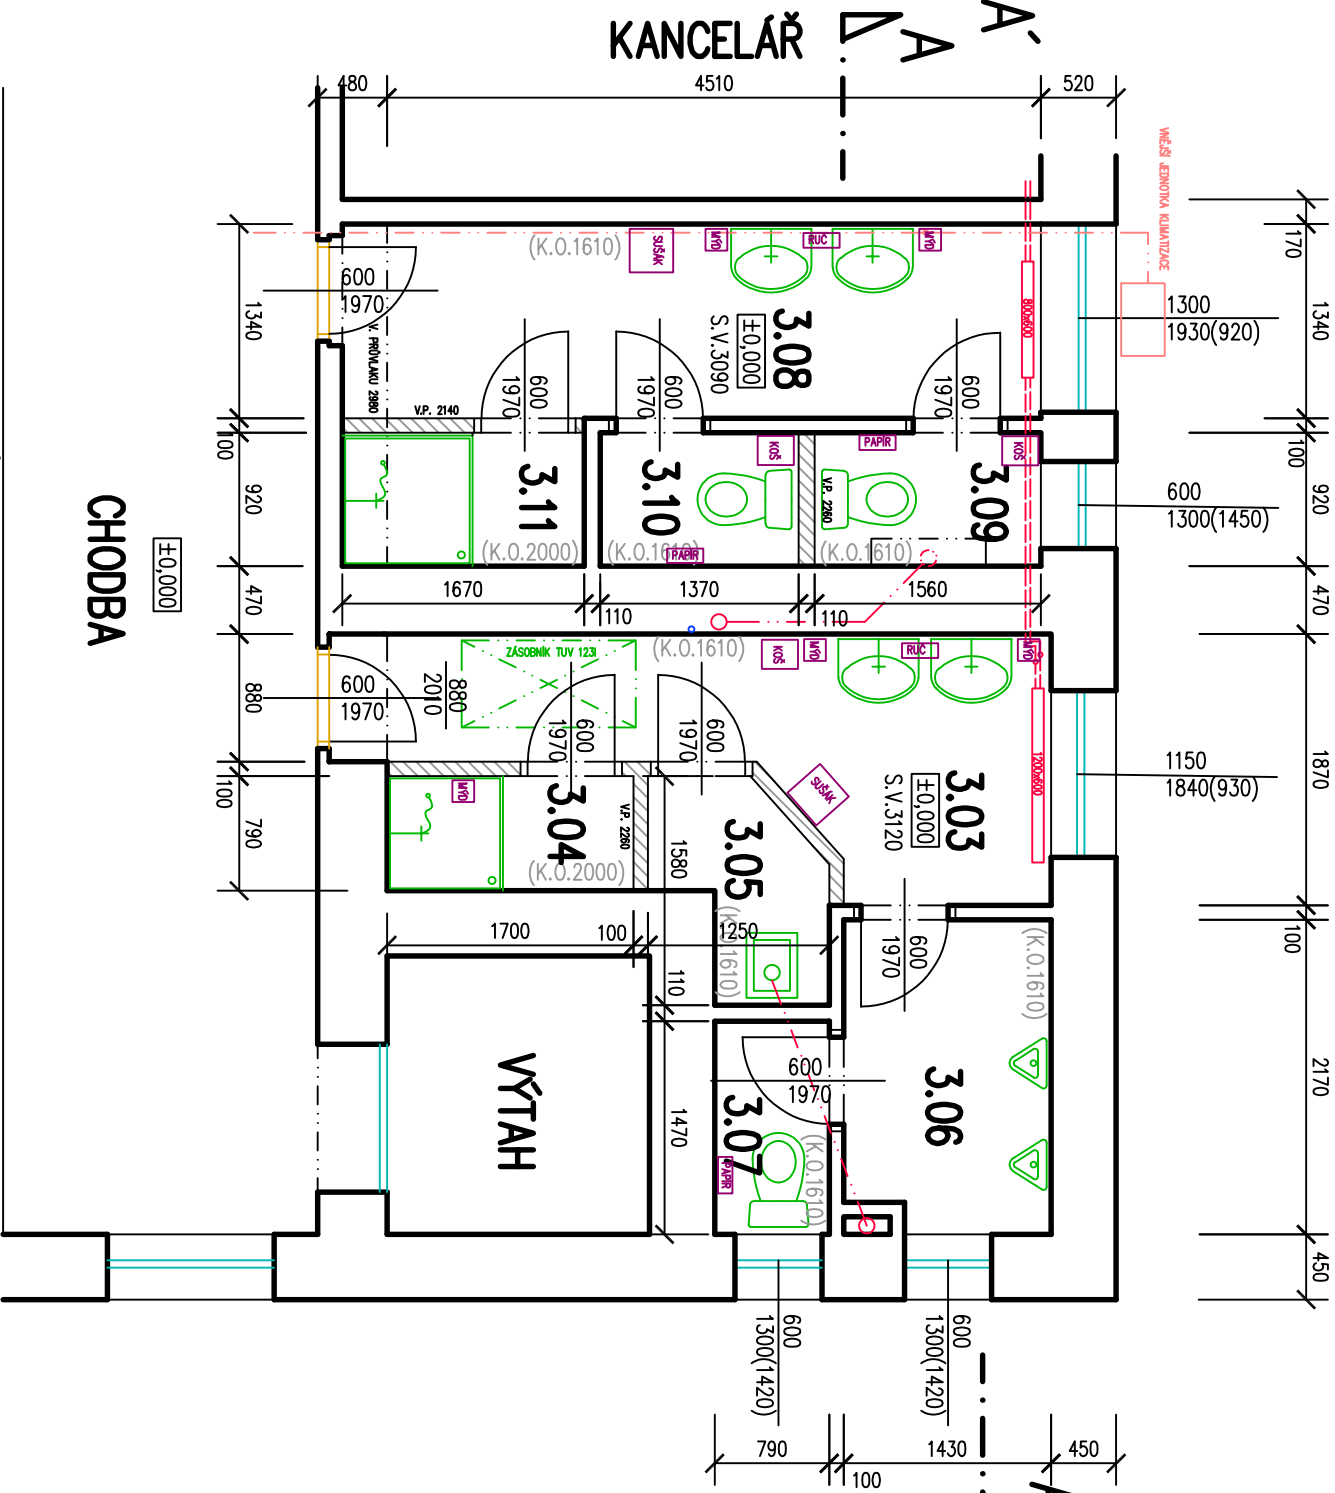

LEGENDA MATERIÁLŮ :

- STAVAJÍCÍ ZDIVO Z CIEHL PLYŇCH A STAVAJÍCÍ KONSTRUKCE
- STAVAJÍCÍ ZDIVO Z CIEHL PLYŇCH – NEVYZDĚNO KE STROPNÍ KONSTRUKCI
- STAVAJÍCÍ MOBILÁŘ – VYBAVENÍ
- STAVAJÍCÍ VÝPLNĚ VNĚJŠÍCH OTVORŮ – DŘEVĚNÉ RAMY + DVOJSKLO
- STAVAJÍCÍ ZAŘÍZOVACÍ PŘEDMĚTY
- STAVAJÍCÍ TĚLESA OT
- STAVAJÍCÍ ROZVODY OT
- STAVAJÍCÍ ROZVODY OD KLIMATIZAČNÍ JEDNOTKY
- STAVAJÍCÍ OOPADNÍ POTRUBÍ SPLAŠKOVÉ KANALIZACE
- STAVAJÍCÍ PŘIPOJOVACÍ POTRUBÍ SPLAŠKOVÉ KANALIZACE POD STROPEM
- STAVAJÍCÍ STUPNÍ POTRUBÍ STUDENÉ VODY

LEGENDA ZAJÍMOVÝCH MÍSTNOSTÍ :

ČÍSLO MÍSTNOSTI PŘEVZATÝ Z PŮVODNÍ PD Z 1996

Ozn.	Účel místnosti	Plocha m <sup>2</sup>	Podlaha	Úprava povrchu
2.03	WC MUŽI – PŘEDSÍŇ	5,90	KERAMICKÁ DLAŽBA	(P2) K.O. V=1610mm
2.04	SPRCHA MUŽI	1,40	KERAMICKÁ DLAŽBA	(P2) K.O. V=2000mm
2.05	ÚKLIDOVÁ MÍSTNOST	1,50	KERAMICKÁ DLAŽBA	(P2) K.O. V=1610mm
2.06	WC MUŽI – PŘISOLÁŘ	3,10	KERAMICKÁ DLAŽBA	(P2) K.O. V=1610mm
2.07	WC MUŽI – KABINA	1,20	KERAMICKÁ DLAŽBA	(P2) K.O. V=1610mm
2.08	WC ŽENY – PŘEDSÍŇ	6,40	KERAMICKÁ DLAŽBA	(P2) K.O. V=1590mm
2.09	WC ŽENY – KABINA 1	1,60	KERAMICKÁ DLAŽBA	(P1) K.O. V=1610mm
2.10	WC ŽENY – KABINA 2	1,40	KERAMICKÁ DLAŽBA	(P1) K.O. V=1610mm
2.11	SPRCHA ŽENY	1,60	KERAMICKÁ DLAŽBA	(P1) K.O. V=2000mm

Ozn.	Účel místnosti	Plocha m <sup>2</sup>	Podlaha	Úprava povrchu
3.03	WC MUŽI – PŘEDSÍŇ	6,00	KERAMICKÁ DLAŽBA	(P2) K.O. V=1610mm
3.04	SPRCHA MUŽI	1,40	KERAMICKÁ DLAŽBA	(P2) K.O. V=2000mm
3.05	ÚKLIDOVÁ MÍSTNOST	1,50	KERAMICKÁ DLAŽBA	(P2) K.O. V=1610mm
3.06	WC MUŽI – PŘISOLÁŘ	3,10	KERAMICKÁ DLAŽBA	(P2) K.O. V=1610mm
3.07	WC MUŽI – KABINA	1,20	KERAMICKÁ DLAŽBA	(P2) K.O. V=1610mm
3.08	WC ŽENY – PŘEDSÍŇ	6,60	KERAMICKÁ DLAŽBA	(P2) K.O. V=1610mm
3.09	WC ŽENY – KABINA 1	1,50	KERAMICKÁ DLAŽBA	(P1) K.O. V=1610mm
3.10	WC ŽENY – KABINA 2	1,30	KERAMICKÁ DLAŽBA	(P1) K.O. V=1610mm
3.11	SPRCHA ŽENY	1,60	KERAMICKÁ DLAŽBA	(P1) K.O. V=2000mm

±0,000 m = POUZE PODLAHY V ZÁJMOVÉM PROSTORU

ZODP.PROJEKTANT	VYPRACOVAL	KRESLIL	KONTROLOVAL	Ing. Vladimír POLDA
Ing.V.POLDA	Ing.V.POLDA	Ing.V.POLDA		projektová záměstí ve výstavbě Č. 87820641 DVOŘÁKOVÁ 1318/13 405 02 Děčín 2
STAVEBNÍK	STATUTÁRNÍ MÍSTO DEČÍN Mírové náb. 1175/5, Děčín, Děčín IV–Podmokly, 405 38			tel.732 469 463, v.poldineh@seznam.cz
MÍSTO STAVBY	st.p.č.1012, k.ú. PODMOKLY			
		DOKUMENTACE PRO VYBĚR ZHOTOVITELÉ		
		REKONSTRUKCE WC VE 2.N.P. A 3.N.P. BUDOVY MAGISTRATU		
		Mírové náměstí 1175/5, Děčín IV		
		ČÁST PD : D.1. DOKUMENTACE STAVEBNÍHO OBJEKTU		
		PŮDORYS 2.N.P., PŮDORYS 3.N.P. – STAVAJÍCÍ STAV		
				01