



PŮDORYS 2.N.P.

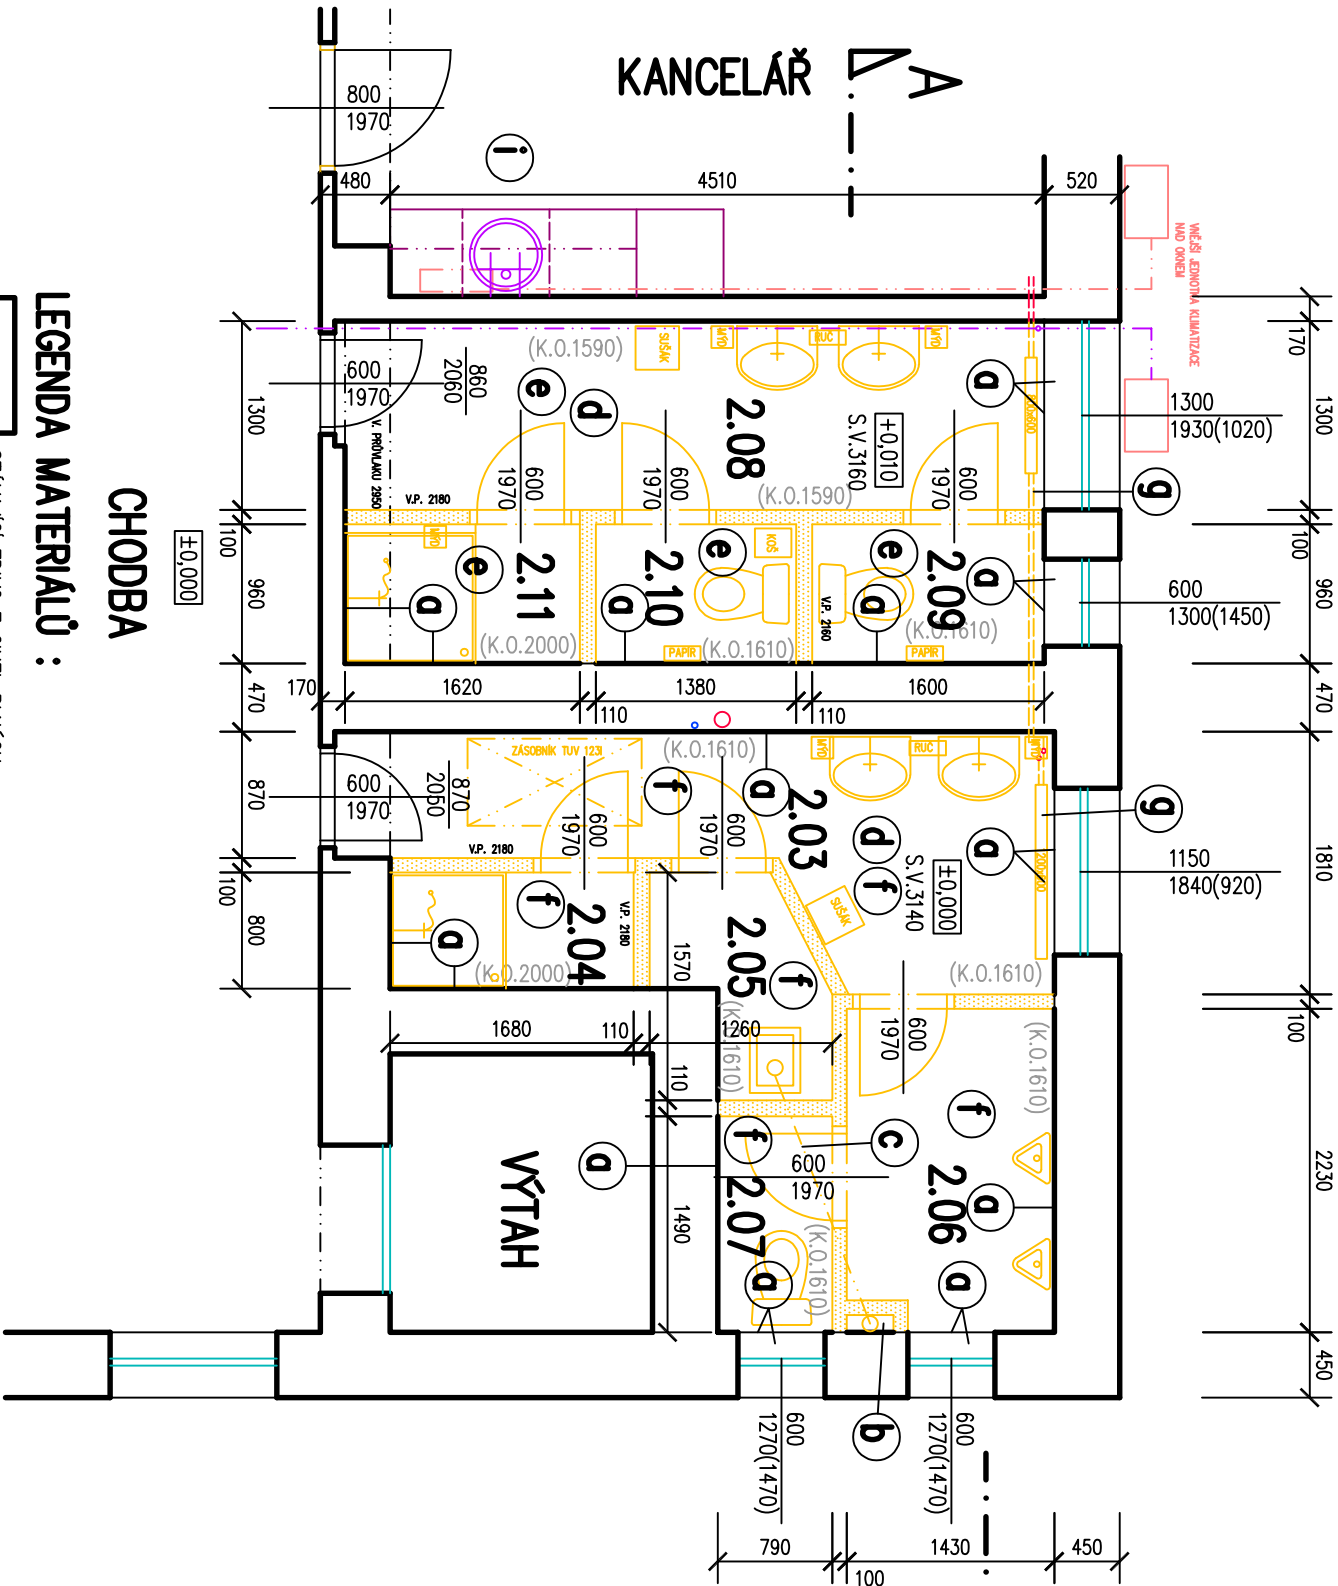

LEGENDA MATERIÁLŮ :

- STAVAJÍCÍ ZDIVO Z OHLE PLNÝCH
- STAVAJÍCÍ VPLUĚ VNEŠÍCH OTVORŮ – DŘEVĚNÉ RÁMY + DVOSKOLO
- BOURANÉ ZDIVO A KONSTRUKCE V ŘEZU
- NA WC ŽEN PŘÍČKY VYBOURAT AŽ DO ÚROVNĚ POUZRUCHU ŽB DESKY –0,140 m
- NA WC MUŽŮ PŘÍČKY VYBOURAT AŽ DO ÚROVNĚ POUZRUCHU ŽB DESKY – 0,070 m
- BOURANÉ ZDIVO A KONSTRUKCE V POHLEDU
- BOURANÉ KONSTRUKCE NAD ROVINOU PŮDORYSNÉHO ŘEZU
- BOURANÉ ZAŘÍZOVACÍ PŘEDMĚTY
- DEMONTÁŽ STAV. TĚLES OT VČERNĚ ČÁSTI ROZVODŮ NAD PODLAHOU
- ROZVODY BUDOU PŘELOŽENY DO NOVÉ SKLADBY PODLAHY
- PŘELOŽKA ROZVODŮ OD KLIMATIZAČNÍCH JEDNOTEK DO NOVÉ SKLADBY PODLAHY
- NENÍ PŘEDMĚTEM TĚTO PD A ROZPOČTU – BUDE REALIZOVÁNA PŘI REKONSTRUKCI
- WC SAMOSTATNOU FIRMOU – NUTNÁ KOORDINACE

PŮDORYS 3.N.P.

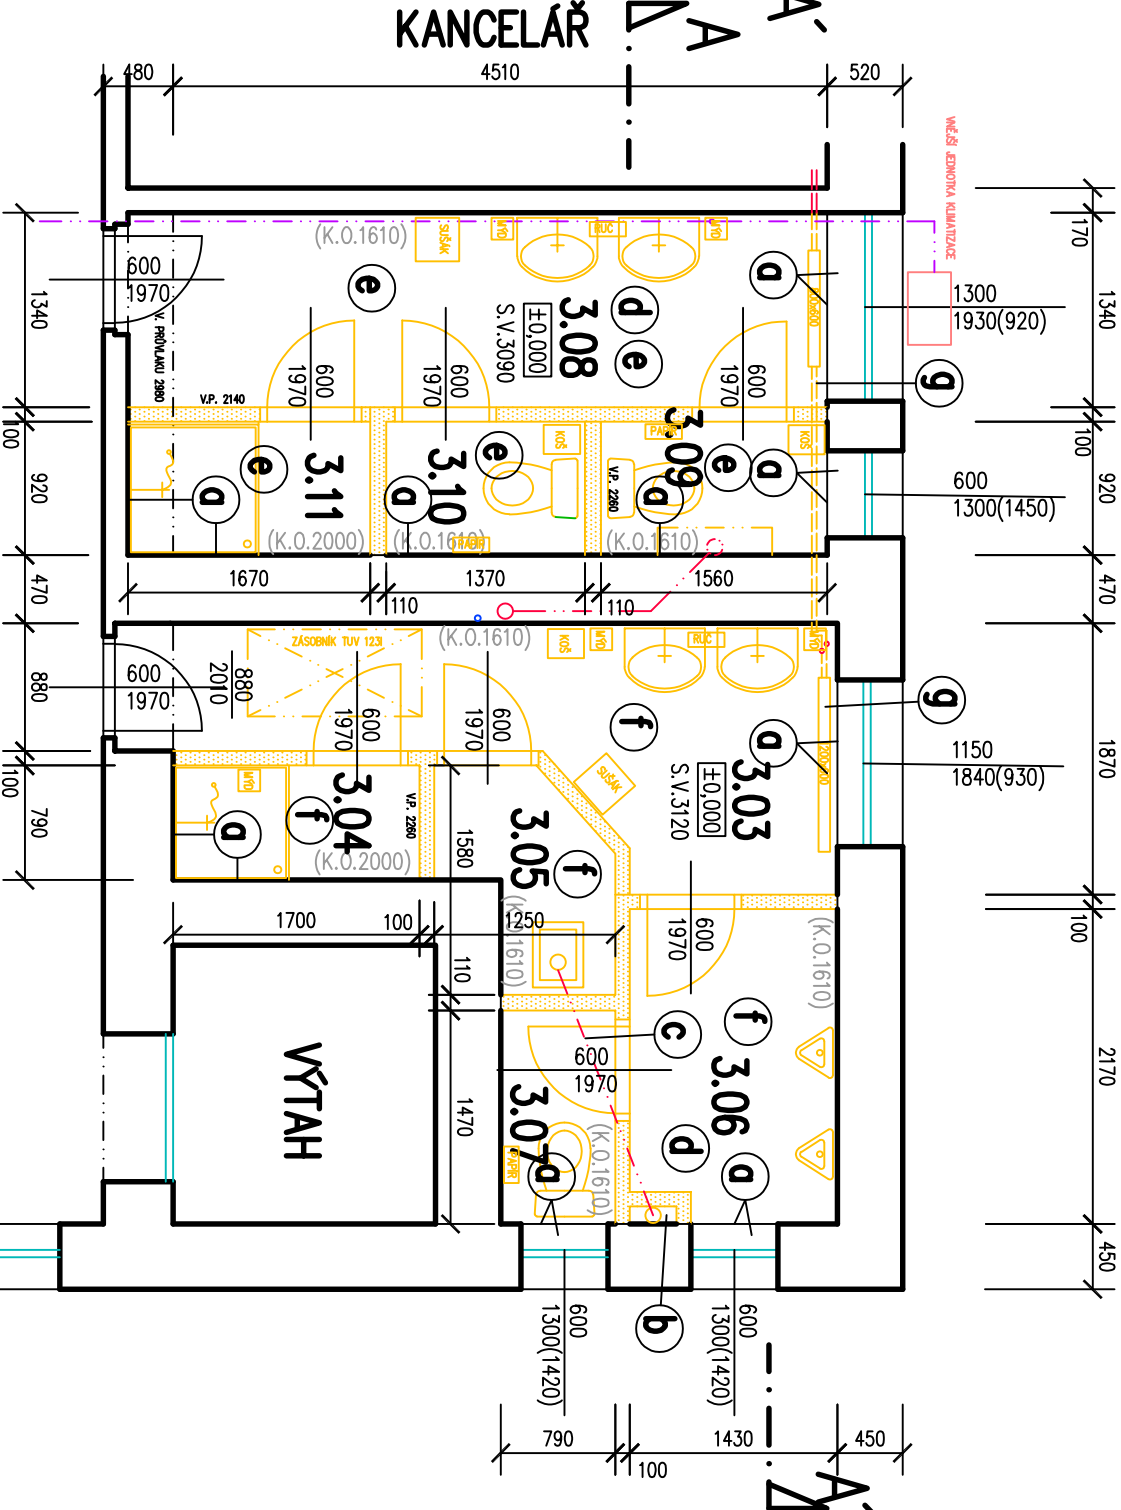

LEGENDA BOURACÍCH PRACÍ

- a** VYBOURÁNÍ STAVAJÍCÍCH KERAMICKÝCH OBKLADŮ STĚN NA NEBOURANÝCH STĚNÁCH
 - b** VYBOURÁNÍ OBEZDŮVKY ODPADNÍHO POTRUBÍ VČERNĚ STAVAJÍCÍHO POTRUBÍ Z LITINY
 - c** VYBOURÁNÍ PŘÍPOJOVACÍHO POTRUBÍ POD STROPEM 2.N.P.
 - d** ODSŤRÁNĚNÍ POŠKOZENÝCH OMÍTEK ZACHOVANÝCH STĚN ZÁJMŮVÉHO PROSTORU – ODHADEN 5%
 - e** VYBOURÁNÍ STAVAJÍCÍ SKLADBY PODLAHY cca 140 mm AŽ NA POUZRUCH ŽB DESKY
 - f** VYBOURÁNÍ STAVAJÍCÍ SKLADBY PODLAHY cca 70 mm AŽ NA POUZRUCH ŽB DESKY
 - g** DEMONTÁŽ STAVAJÍCÍCH RADIÁTORŮ VČ. VODOPROVÉHO ROZVODU
 - h** STAVAJÍCÍ ODPADNÍ POTRUBÍ (POLOHA A DN 100 ODHADNUTO – PODKLADY SE NEDODOCHOVALY)
 - i** OPRÁVY U STAVAJÍCÍ KUCH. LINKY PRO OPRÁVU KANALIZACE A PŘÍVODU VODY
- DALEŠÍ OPATŘENÍ :**
- STAVAJÍCÍ : UCH. LINKU DEMONTOVAT A ZPEVNĚNÍ OSADIT PO REALIZACI NOVE KANALIZACE
 - A PŘÍVODU STUDENÉ VODY A PŘÍPRAVĚ PRO OSAZENÍ EL. ZASOBNIKOVÉHO OHŘÍVAČE
 - V ZÁJMŮVÉM PROSTORU BUDOU DEMONTOVÁNY VŠECHNY NEOPOTŘEBNÉ A NEFUNKČNÍ ROZVODY ZTI
 - (VČ. ZAŘÍZOVACÍCH PŘEDMĚTŮ) VYTÁPĚNÍ (VČ. TĚLES) A ROZVODY ELEKTRO

LEGENDA ZÁJMŮVÝCH MÍSTNOSTÍ :

ČÍSLO MÍSTNOSTI PŘEVZATÝ Z PŮVODNÍ PD Z 1996

Ozn.	Účel místnosti	Plocha m²	Podlaho	Úprava povrchu
203	WC MUŽI – PŘEDSÍŇ	5,90	KERAMICKÁ DLAŽBA	P2 K.O. V=1610mm
204	SPRCHA MUŽI	1,40	KERAMICKÁ DLAŽBA	P2 K.O. V=2000mm
205	OKLIDOVÁ MÍSTNOST	1,50	KERAMICKÁ DLAŽBA	P2 K.O. V=1610mm
206	WC MUŽI – PŘISOŘÁRY	3,10	KERAMICKÁ DLAŽBA	P2 K.O. V=1610mm
207	WC MUŽI – KABINA	1,20	KERAMICKÁ DLAŽBA	P2 K.O. V=1610mm
208	WC ŽENY – PŘEDSÍŇ	6,40	KERAMICKÁ DLAŽBA	P1 K.O. V=1590mm
209	WC ŽENY – KABINA 1	1,60	KERAMICKÁ DLAŽBA	P1 K.O. V=1610mm
210	WC ŽENY – KABINA 2	1,40	KERAMICKÁ DLAŽBA	P1 K.O. V=1610mm
211	SPRCHA ŽENY	1,60	KERAMICKÁ DLAŽBA	P1 K.O. V=2000mm

Ozn.	Účel místnosti	Plocha m²	Podlaho	Úprava povrchu
303	WC MUŽI – PŘEDSÍŇ	6,00	KERAMICKÁ DLAŽBA	P2 K.O. V=1610mm
304	SPRCHA MUŽI	1,40	KERAMICKÁ DLAŽBA	P2 K.O. V=2000mm
305	OKLIDOVÁ MÍSTNOST	1,50	KERAMICKÁ DLAŽBA	P2 K.O. V=1610mm
306	WC MUŽI – PŘISOŘÁRY	3,10	KERAMICKÁ DLAŽBA	P2 K.O. V=1610mm
307	WC MUŽI – KABINA	1,20	KERAMICKÁ DLAŽBA	P2 K.O. V=1610mm
308	WC ŽENY – PŘEDSÍŇ	6,60	KERAMICKÁ DLAŽBA	P1 K.O. V=1610mm
309	WC ŽENY – KABINA 1	1,50	KERAMICKÁ DLAŽBA	P1 K.O. V=1610mm
310	WC ŽENY – KABINA 2	1,30	KERAMICKÁ DLAŽBA	P1 K.O. V=1610mm
311	SPRCHA ŽENY	1,60	KERAMICKÁ DLAŽBA	P1 K.O. V=2000mm

DŮLEŽITÉ UPOZORNĚNÍ

VŠEKERÉ OPRÁVY (PŘEDSÍM KANALIZACE A ROZVODŮ VODY) MUSÍ BÝT NAPLANOVÁNY A REALIZOVÁNY TAK, ABY V PRÁCOVNÍ DOBĚ ÚRADU BYLO VŽDY ZACHOVÁNA FUNKČNÍ WC (MUŽI A ŽENY) NA JEDNOM Z PODLAŽÍ (2.N.P. NEBO 3.N.P.)

±0.000 m = POUZRUCH PODLAHY V ZÁJMŮVÉM PROSTORU			
ZODP.PROJEKTANT	VYPRACOVAL	KRESLIL	KONTROLOVAL
Ing.V.POLDA	Ing.V.POLDA	Ing.V.POLDA	
STAVEBNÍK	STATUTÁRNÍ MÍSTO DEČŇN Mírové nám. 1175/5, Dečín,	Ing. Vladimír POLDA projektová činnost ve výstavbě DIVOŘAKOVA 1318/13 405 02 Dečín 2 tel.732 489 463, v.poldineh@seznam.cz	
MÍSTO STAVBY	sl.p.č.1012, k.ú. PODMOKLY	DATUM	05./2023
DOKUMENTACE PRO VYBĚR ZHOTOVITELÉ		STUPĚN	PD PRO VYBĚR
REKONSTRUKCE WC VE 2.N.P. A 3.N.P.		MĚŘÍTKO	1 : 50
BUDOVY MAGISTRATU		Č. ZAKÁZKY	08./2023
Mírové náměstí 1175/5, Dečín IV		Č. KÓPIE	Č. VKŘESU :
ČÁST PD : D.1. DOKUMENTACE STAVEBNÍHO OBJEKTU		03	
PŮDORYS 2.N.P., PŮDORYS 3.N.P. – BOURACÍ PRÁCE			