



PŮDORYS 2.N.P.

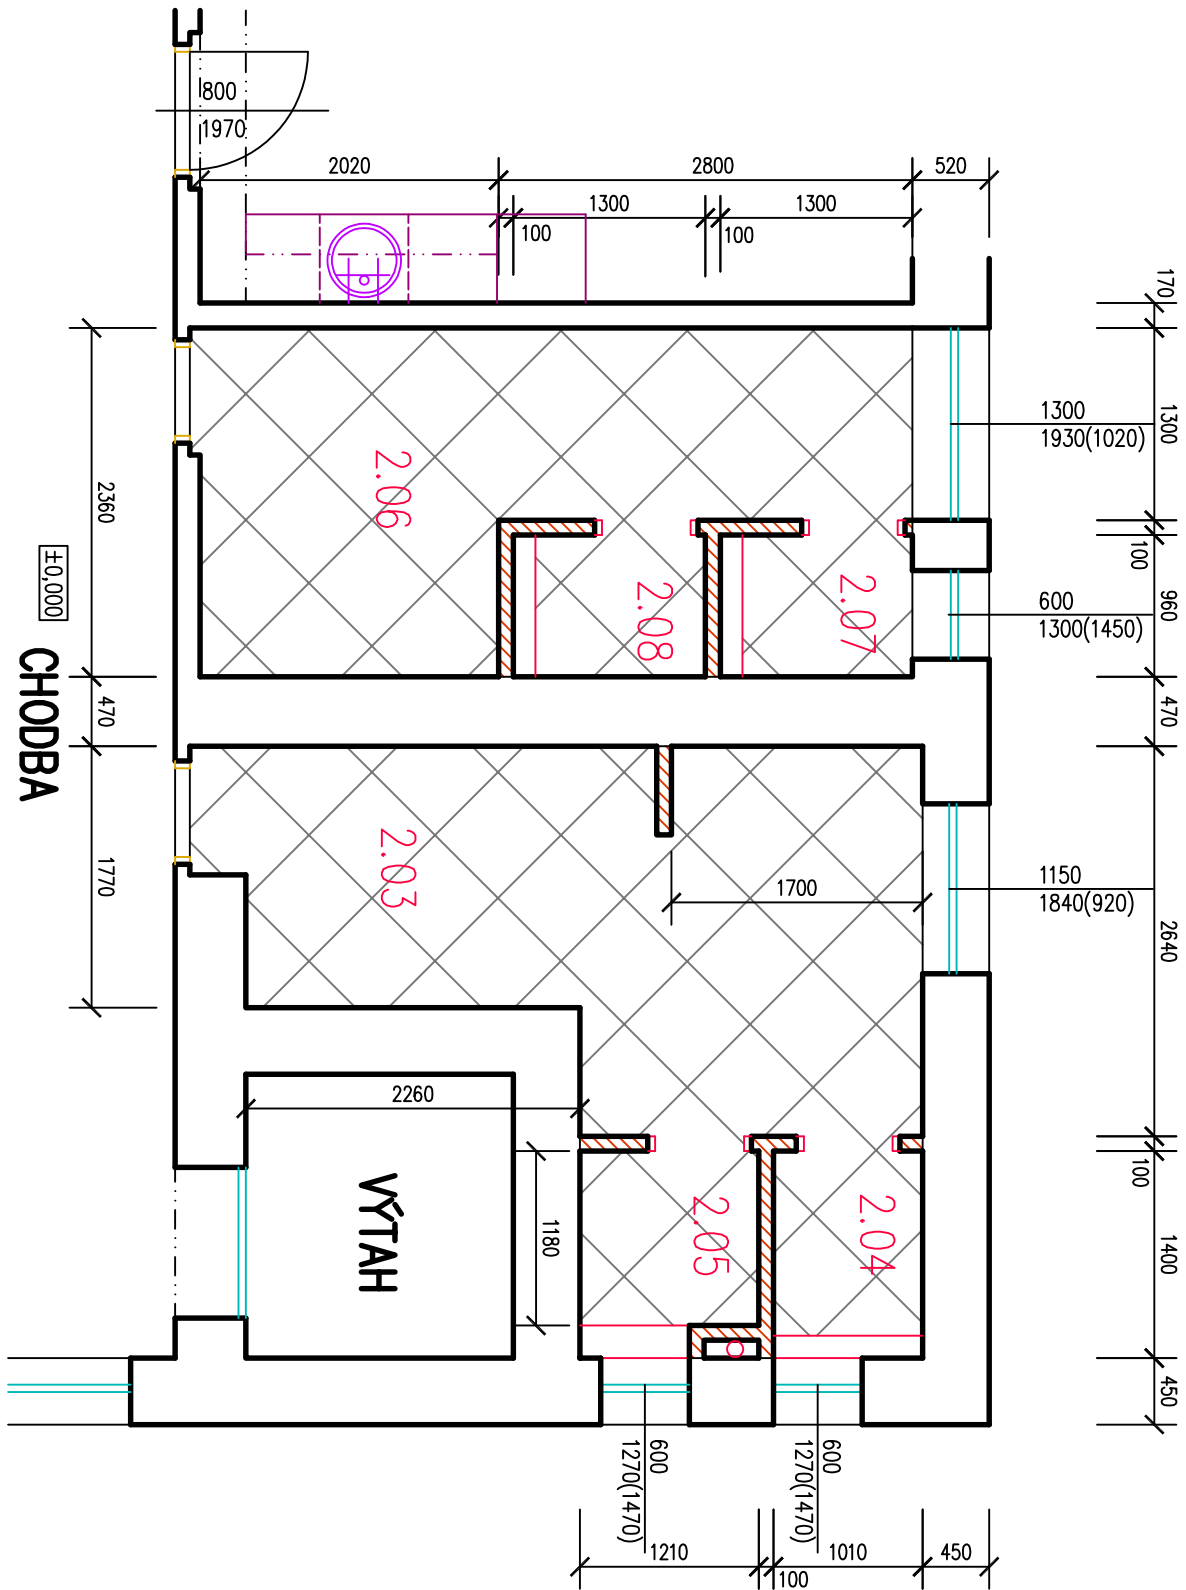

PŮDORYS 3.N.P.

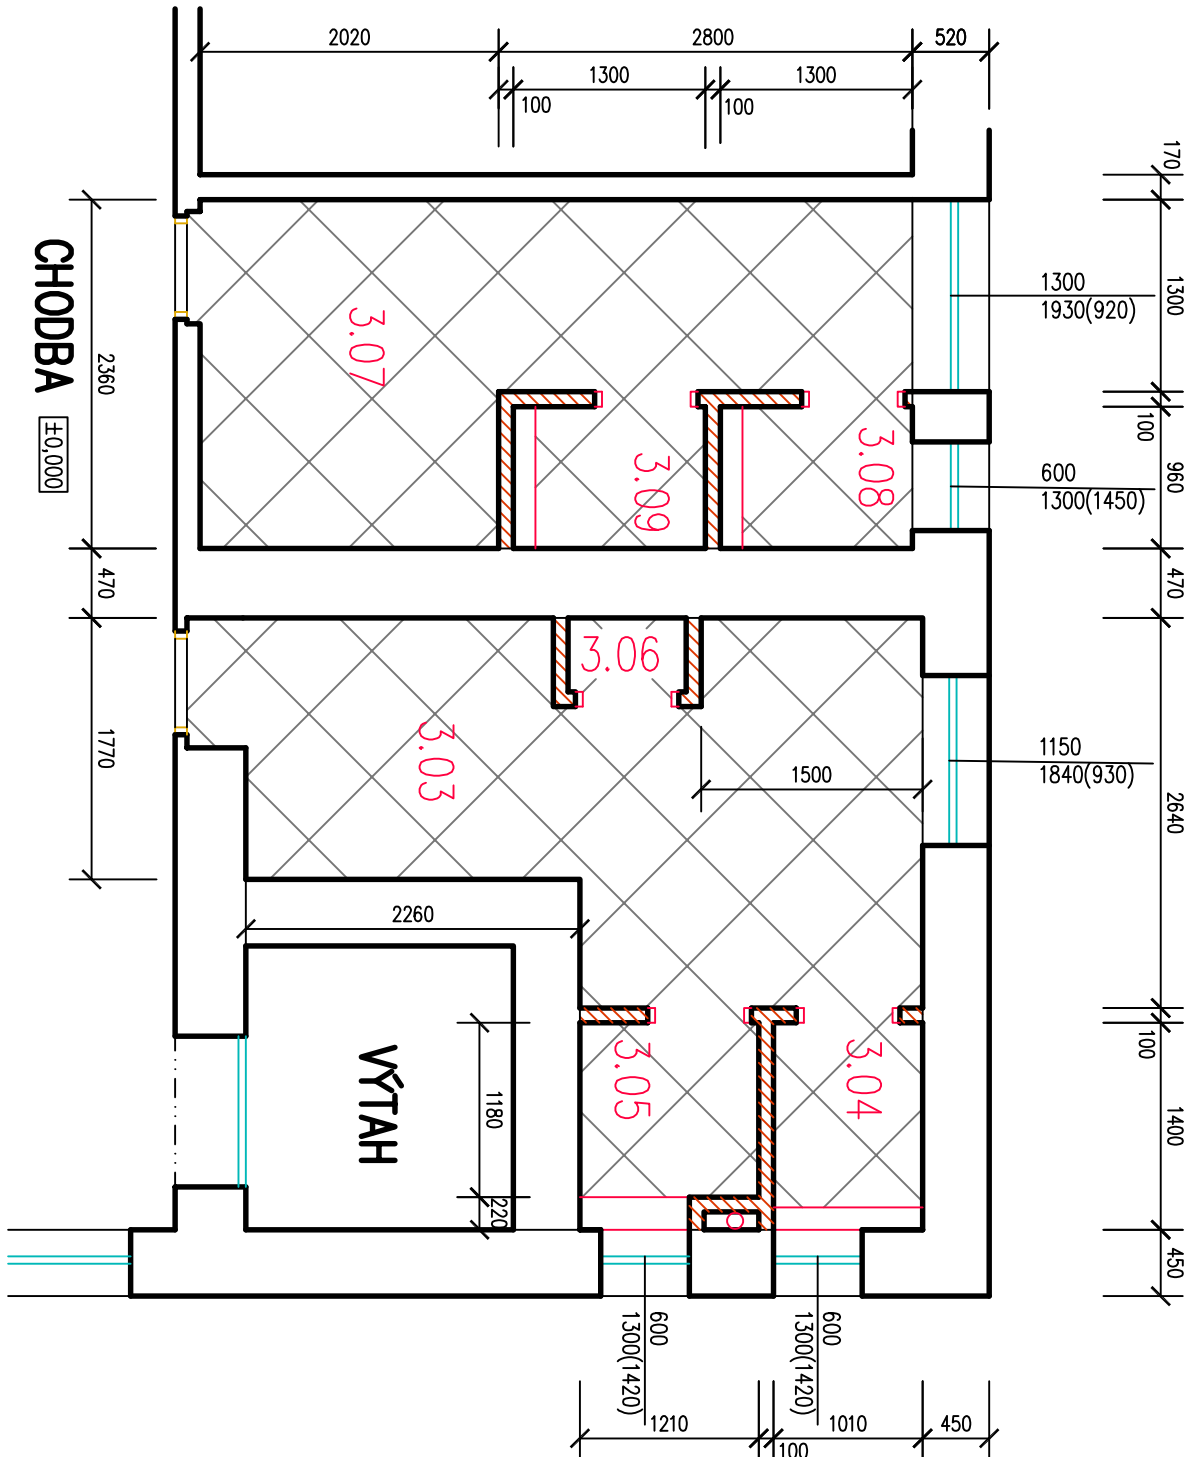

LEGENDA MATERIÁLŮ :

STAVAJÍCÍ ZDIVO Z CHEL PLINŮCH A STAVAJÍCÍ KONSTRUKCE

NOVÉ ZDIVO A KONSTRUKCE

LEGENDA DLAŽEB :

DLAŽBA S NÍZKOU NÁSAKAVOSTÍ (pod 0,5%) S VYSOKOU ODOLNOSTÍ PROTI VYSOKÉMU AŽ EXTREMÍMNÍMU MECHANICKÉMU POŠKOZENÍ, OBRUSU A ZNEČIŠTĚNÍ např. Arkasid grigio gres rekt mat 59,8x59,8
ROZMĚR : 600 x 600 mm
POVRCH : MATNÝ
BARVA : ŠEDÁ – IMITACE MRAMORU
POKLADKA "NAKOSO"
PŘESNÝ TYP UPŘESNÍ STAVEBNÍK

LEGENDA OBKLADŮ :

OBKLAD HLAVNÍCH PLOCH STĚN – OBKLAD Z DLAŽEB SVĚTLÉ ŠEDÉ – MAT
např. RAKO Extra světlé šedé obkládací 29,8x59,8x0,8
DEKORAČNÍ OBKLAD STĚN U WC A UMYVADL – OBKLAD Z DLAŽEB TMAVÉ ŠEDÉ – MAT
např. RAKO Extra tmavé šedé obkládací 29,8x59,8x0,8
SMĚL PRŮHY ŠÍŘKY 600 mm

NEREZOVÉ LIŠTY PRO NOVÉ OBKLADY STĚN

U VŠECH NOVÝCH KERAMICKÝCH OBKLADŮ STĚN POUŽITÍ ZAPUŠTĚNÉ OBĚLE NEREZOVÉ LIŠTY U VŠECH ROHŮ A PRO UKONČENÍ OBKLADŮ STĚN – např. 10 mm x 2,5 m

NÁVRH SPÁROŘEZU OBKLADŮ STĚN

WC MUŽI-PŘEDSÍŇ 2.03
POHLED NA STĚNU S UMYVADLY

WC MUŽI-PŘEDSÍŇ 2.03
POHLED NA STĚNU S PISOÁRY

WC MUŽI-PŘEDSÍŇ 3.03
POHLED NA STĚNU S UMYVADLY

WC MUŽI-PŘEDSÍŇ 3.03
POHLED NA STĚNU S PISOÁRY

WC ŽENY-PŘEDSÍŇ
POHLED NA STĚNU S UMYVADLY

WC MUŽI-KABINY
POHLED NA STĚNU S WC

WC ŽENY-KABINY
POHLED NA STĚNU S WC

±0,000 m = POVRCH PODLAHY V ZÁMĚVÉM PROSTORU

				Ing. Vladimír POLDA <i>projekční firma Ing. J. Šestáček</i> DVOŘÁKOVÁ 1318/13 405 02 Děčín 2 tel:732 469 483, v.poldineh@seznam.cz	
ZODP.PROJEKTANT	VYPRACOVAL	KRESLIL	KONTROLOVAL		
Ing.v.POLDA	Ing.v.POLDA	Ing.v.POLDA			
STAVEBNÍK	STATUTÁRNÍ MÍSTO DĚČÍN Mírové nám. 1175/5, Děčín, Děčín IV+Podmokly, 405 38				
MÍSTO STAVBY	st.p.č.1012, k.ú. PODMOKLY				
DOKUMENTACE PRO VÝBĚR ZHOTOVITELE REKONSTRUKCE WC VE 2.N.P. A 3.N.P. BUDOVOY MAGISTRÁTU Mírové náměstí 1175/5, Děčín IV					
ČÁST PD : D.1. DOKUMENTACE STAVEBNÍHO OBJEKTU					
PŮDORYS 2.N.P., PŮDORYS 3.N.P. NÁVRH SPÁROŘEZU DLAŽBY A OBKLADŮ					
				11	