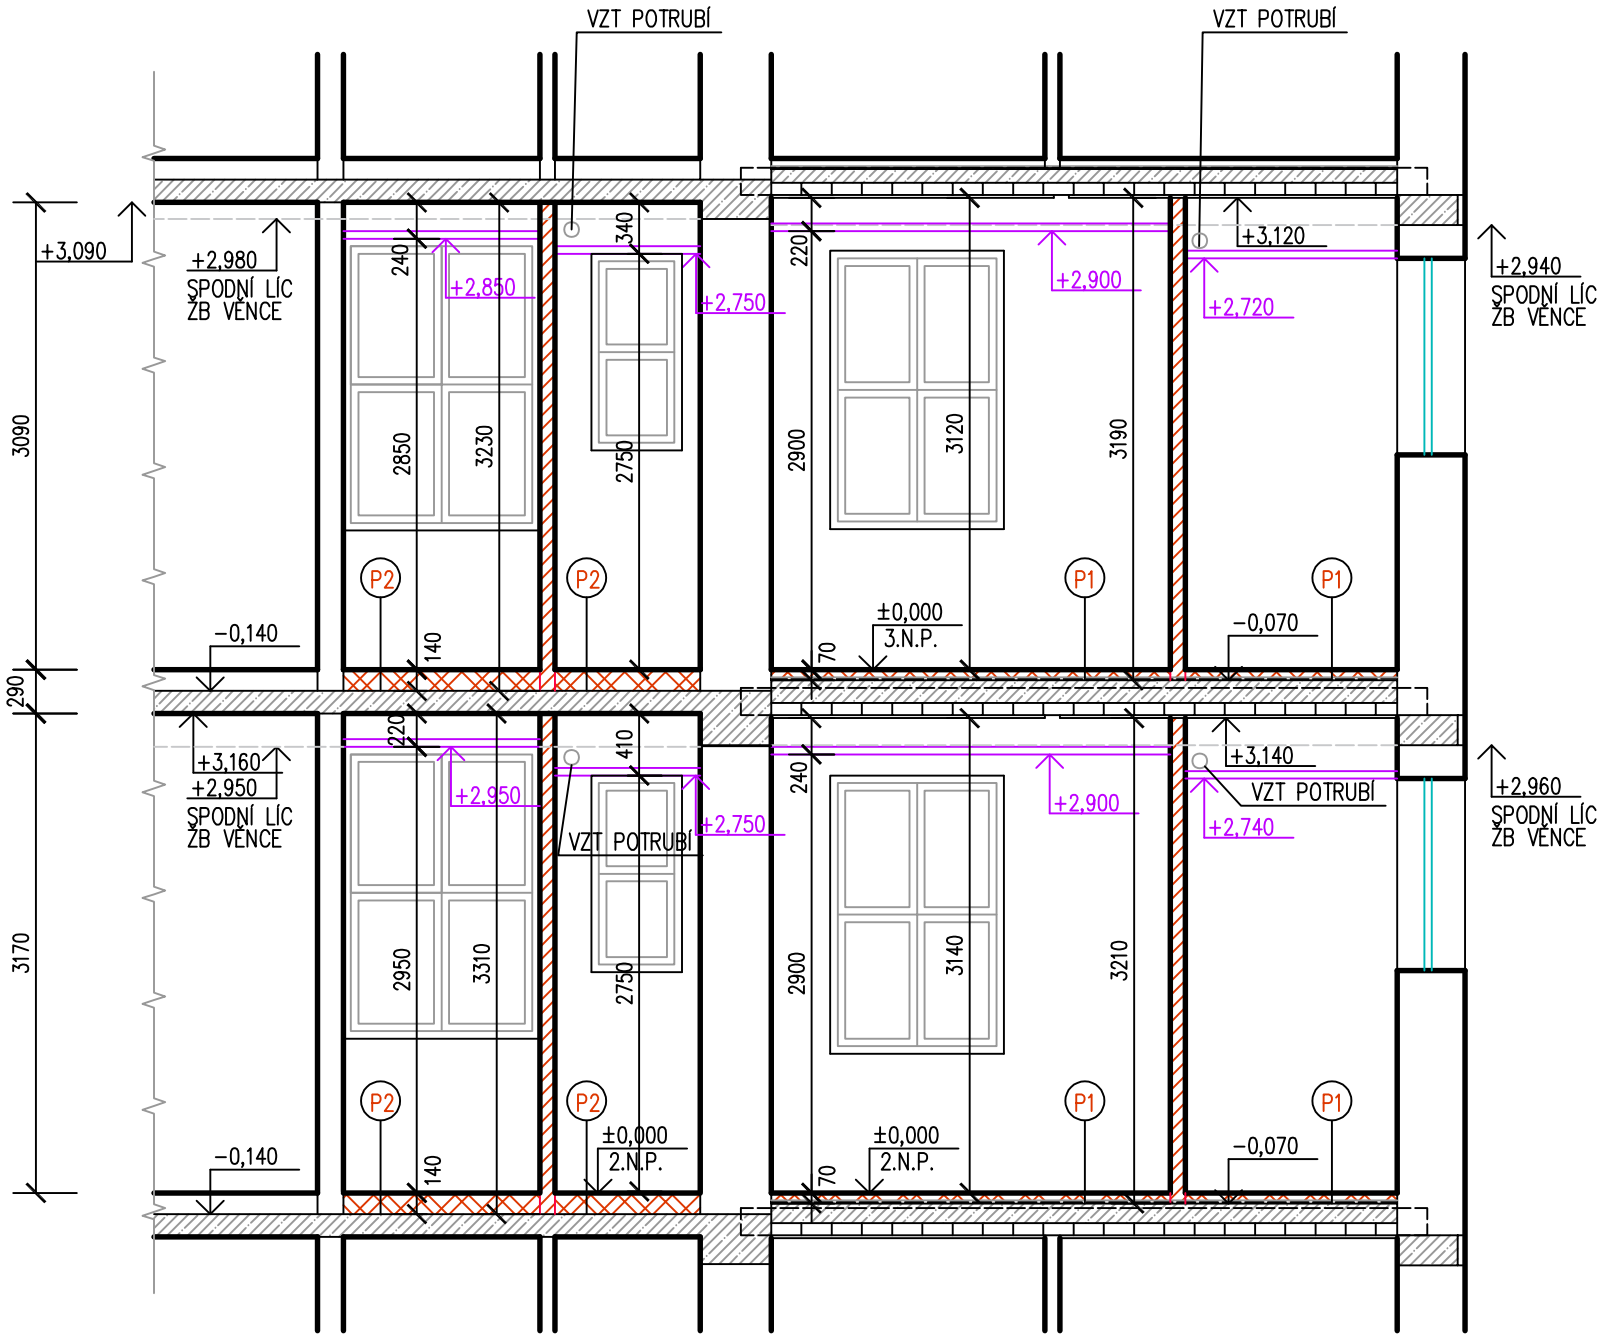

LEGENDA MATERIÁLŮ :

- STÁVAJÍCÍ ZDIVO Z CIHEL PLNÝCH A STÁVAJÍCÍ KONSTRUKCE
- STÁVAJÍCÍ ŽB KONSTRUKCE – ŽB STROP, ŽB VĚNCE
  SPODNÍ LÍCE ŽB VĚNCŮ ODHADNUTY
- STÁVAJÍCÍ BETONOVÁ MAZANINA VE SKLADBĚ PODLAHY WC MUŽŮ
- STÁVAJÍCÍ HYDROIZOLACE Z ŽIVIČNÝCH PÁSŮ VE SKLADBĚ PODLAHY WC MUŽŮ
- NOVÉ ZDIVO Z PŘÍČKOVEK YTONG P2–500 (vel. 100 x 249 x 599) NA TENKOVRSTVOU ZDÍCÍ MALTU
- NOVÁ SKLADBA PODLAHY – PODROBNĚ VIZ VÝPIS SKLADEB
- NOVÝ RASTROVÝ PODHLED Z MINERÁLNÍCH DESEK
- +2,900 KÓTY SPODNÍHO LÍCE NOVÝCH RASTROVÝCH PODHLEDŮ

±0,000 m = POVRCH PODLAHY V ZÁJMOVÉM PROSTORU

ZODP.PROJEKTANT	VYPRACOVAL	KRESLIL	KONTROLOVAL
Ing.V.POLDA	Ing.V.POLDA	Ing.V.POLDA	

STAVEBNÍK	STATUTÁRNÍ MĚSTO DĚČÍN Mírové nám. 1175/5, Děčín, Děčín IV–Podmokly, 405 38
MÍSTO STAVBY	st.p.č.1012, k.ú. PODMOKLY

DOKUMENTACE PRO VÝBĚR ZHOTOVITELE

REKONSTRUKCE WC VE 2.N.P. A 3.N.P. BUDOVY MAGISTRÁTU

Mírové náměstí 1175/5, Děčín IV

ČÁST PD : **D.1. DOKUMENTACE STAVEBNÍHO OBJEKTU**

ŘEZ A–Á – NOVÝ STAV

Ing. Vladimír POLDA
projektová činnost ve výstavbě
IČ 87820641
DVOŘÁKOVA 1318/13
405 02 Děčín 2
tel.732 469 463, v.poldinek@seznam.cz

DATUM	05/2023
STUPEŇ	PD PRO VÝBĚR
MĚŘÍTKO	1 : 50
Č. ZAKÁZKY	08/2023
Č. KOPIE	Č. VÝKRESU : 08