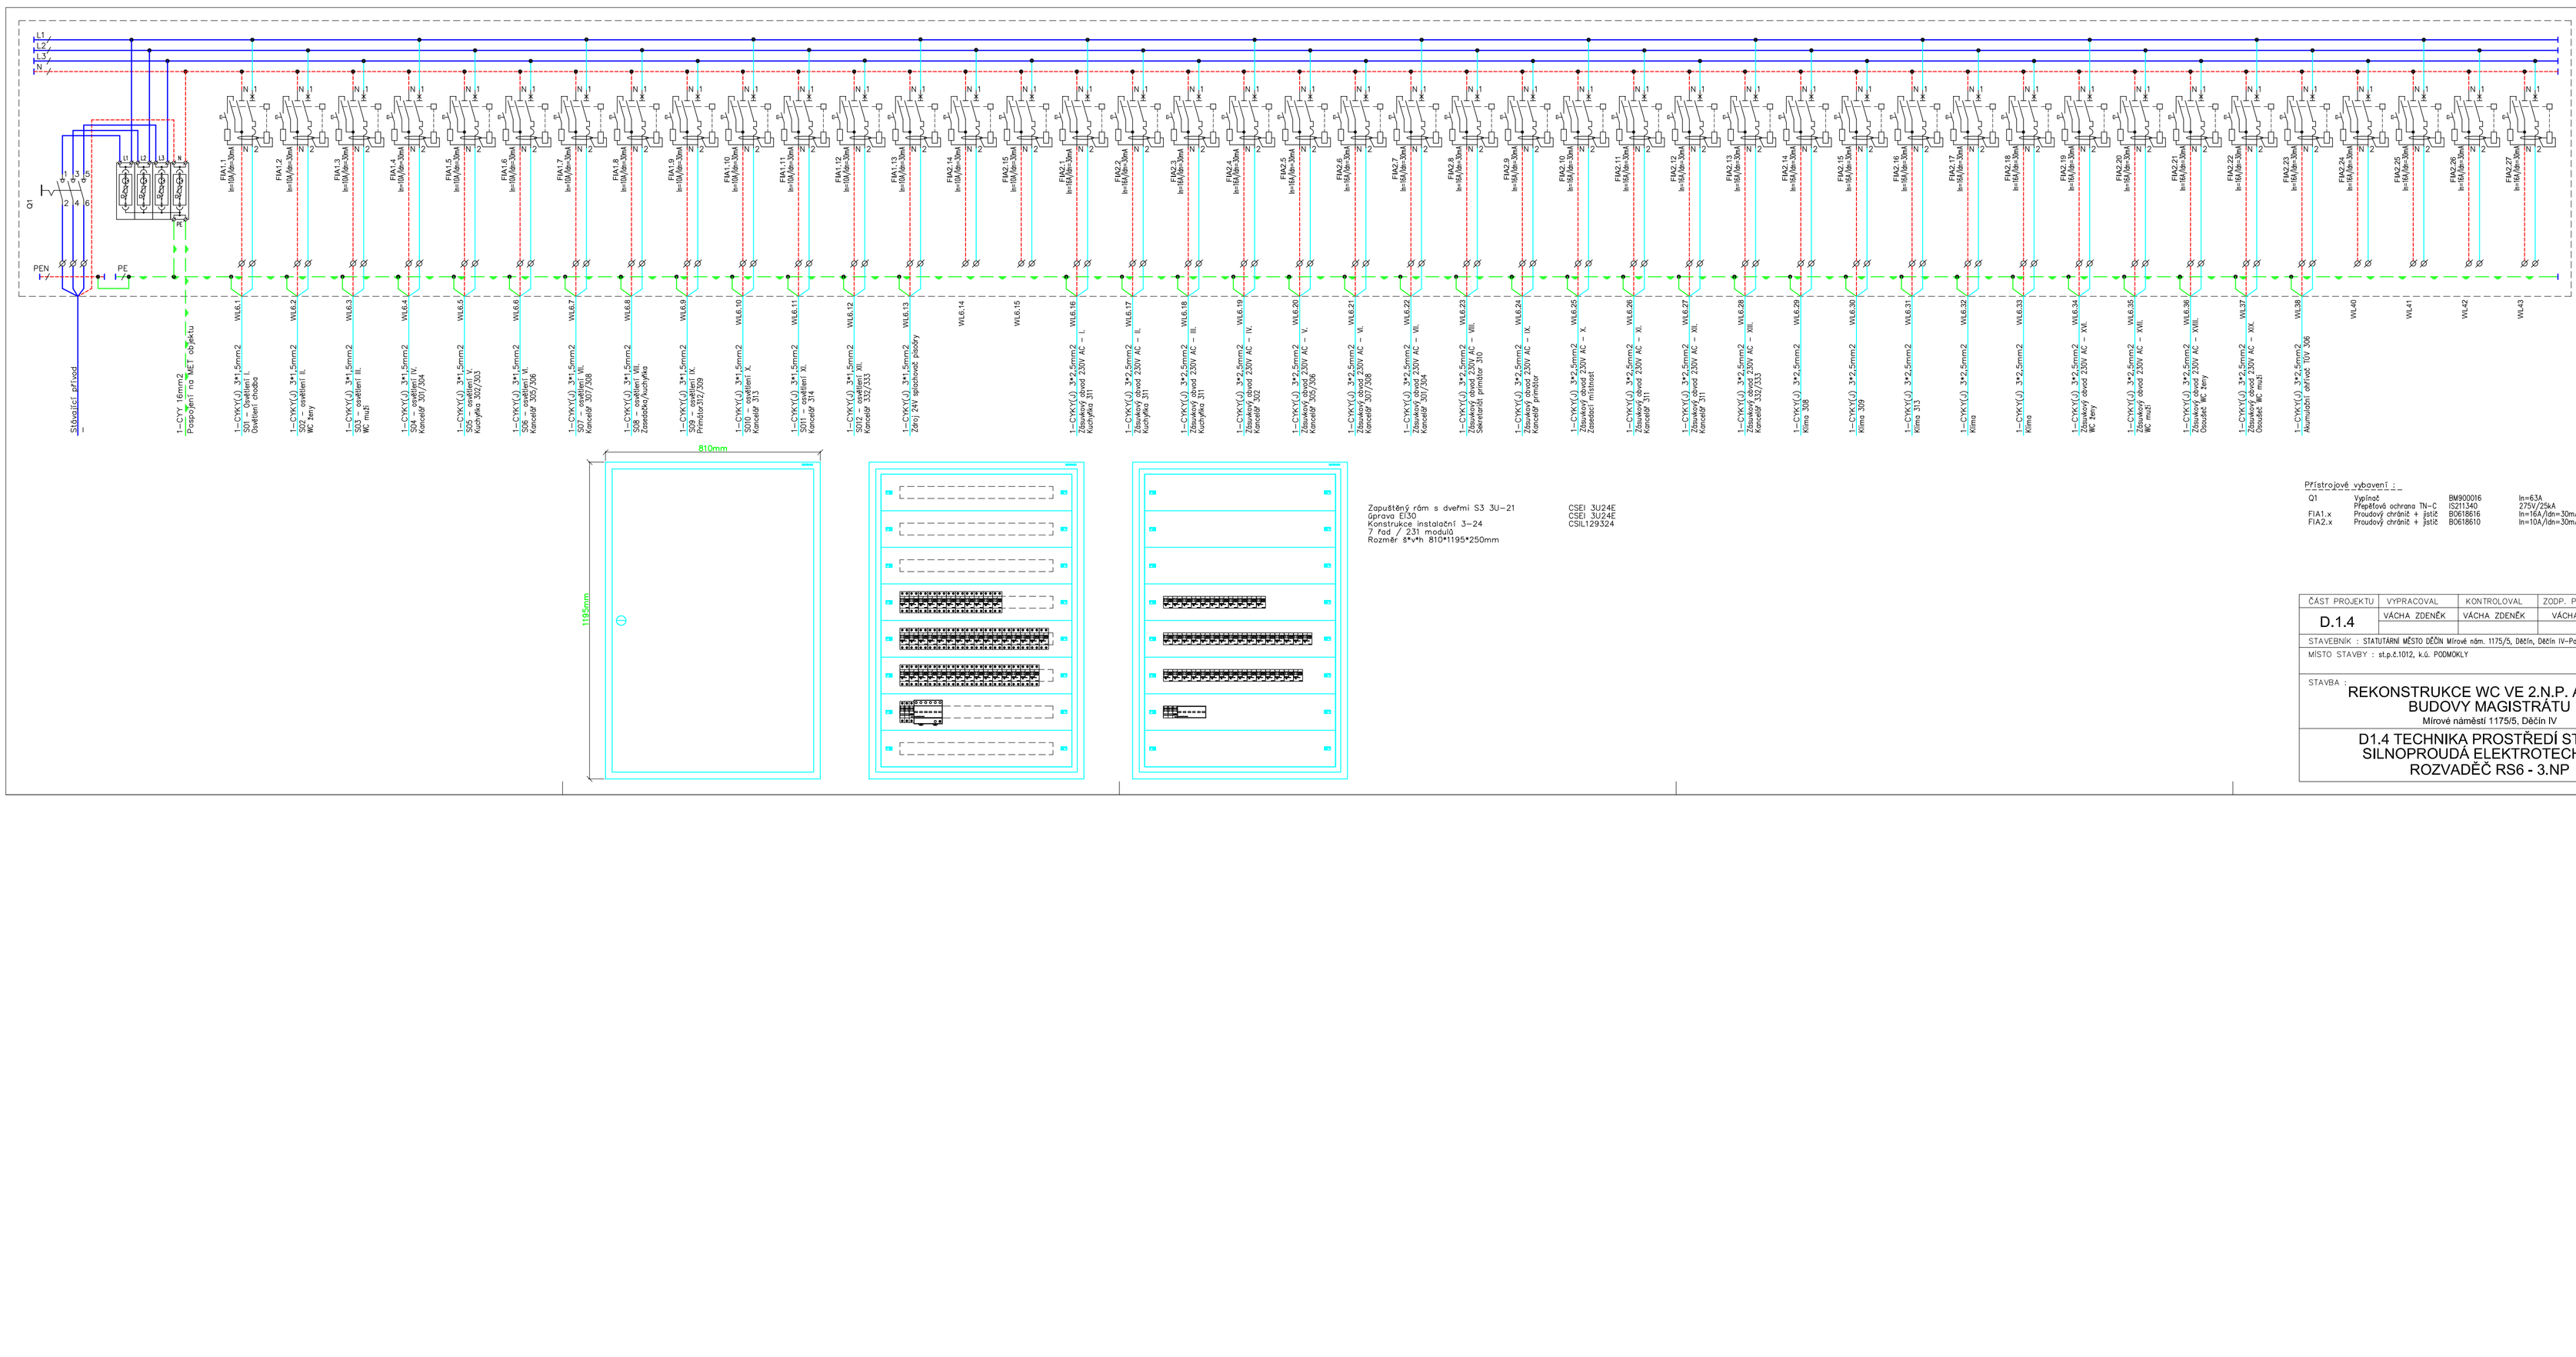

Zapuštěný rám s dveřmi S3 3U-21
Úprava EI30
Konstrukce instalační 3-24
7 řad / 231 modulů
Rozměr š*v*h 810*1195*250mm

CSEI 3U24E
CSEI 3U24E
CSIL129324

Přístrojové vybavení :

Q1	Vypínač	BM900016	In=63A	1	ks
	Přepěťová ochrana TN-C	IS211340	275V/25kA	1	ks
FIA1.x	Proudový chránič + jistič	B0618616	In=16A/Idn=30mA	27	ks
FIAZ.x	Proudový chránič + jistič	B0618610	In=10A/Idn=30mA	15	ks

ČÁST PROJEKTU	VYPRACOVAL	KONTROLOVAL	ZODP. PROJEKTANT	ZDENĚK VÁCHA PROJEKT. ELEKTRO
D.1.4	VÁCHA ZDENĚK	VÁCHA ZDENĚK	VÁCHA ZDENĚK	Zdeněk Vácha Drážďanská 23, 405 02, Děčín 16 IČ 44973235 tel: +420 412 513282
STAVEBNÍK : STATUTÁRNÍ MĚSTO DĚČÍN Mírové nám. 1175/5, Děčín, Děčín IV-Podmokly, 405 38				DATUM 05/2023
MÍSTO STAVBY : st.p.č.1012, k.ú. PODMOKLY				STUPEŇ PROJEKTU DOKUMENTACE PRO VÝBĚR ZHOTOVITELE
STAVBA : REKONSTRUKCE WC VE 2.N.P. A 3.N.P. BUDOVY MAGISTRÁTU Mírové náměstí 1175/5, Děčín IV				MĚŘÍTKO 1 : 50
				FORMÁT 5 * A4
D1.4 TECHNIKA PROSTŘEDÍ STAVEB SILNOPROUDÁ ELEKTROTECHNIKA ROZVADĚČ RS6 - 3.NP				ZAK. ČÍSLO 032/2023
				ČÍSLO KOPIE Č. VÝKRESU D14-06