
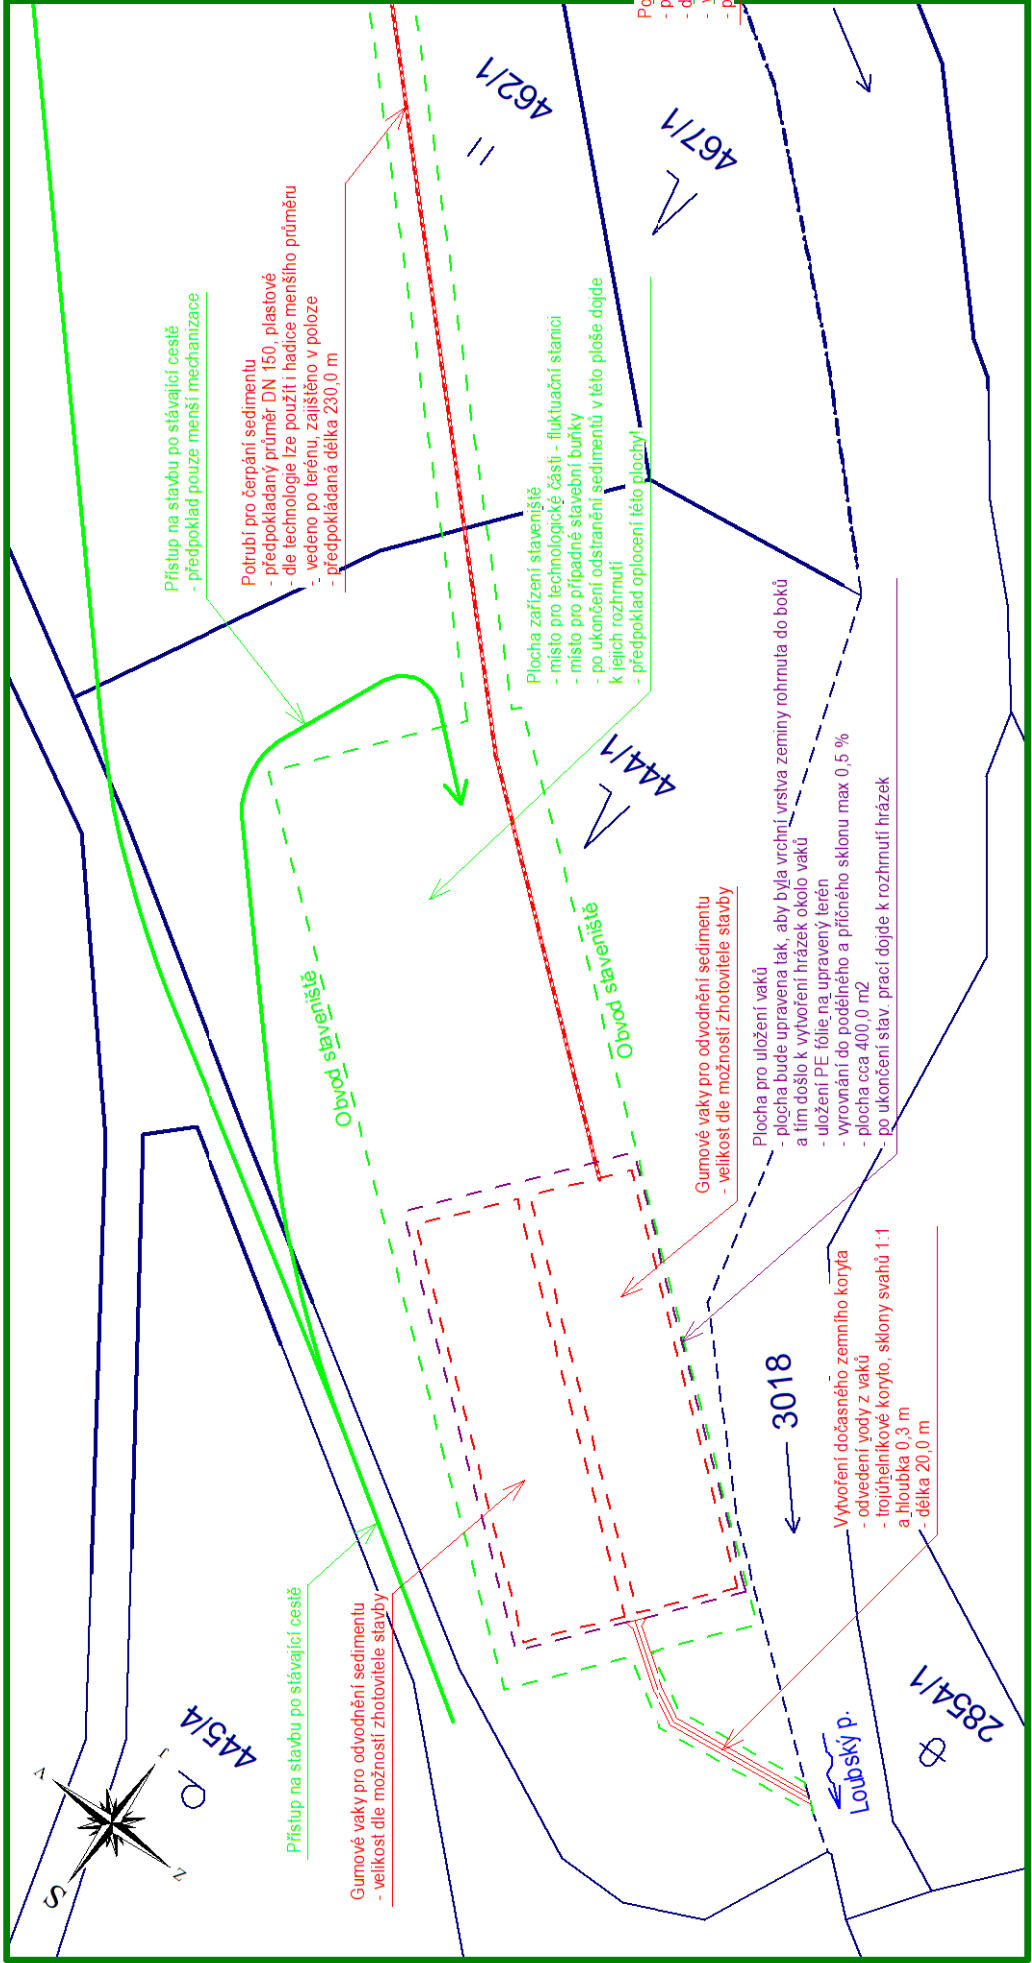


LOUBÍ U DĚČINA

- odbahnění malé vodní nádrže na p.p.č. 467/1

Podrobná situace stavby

M 1 : 500; 200

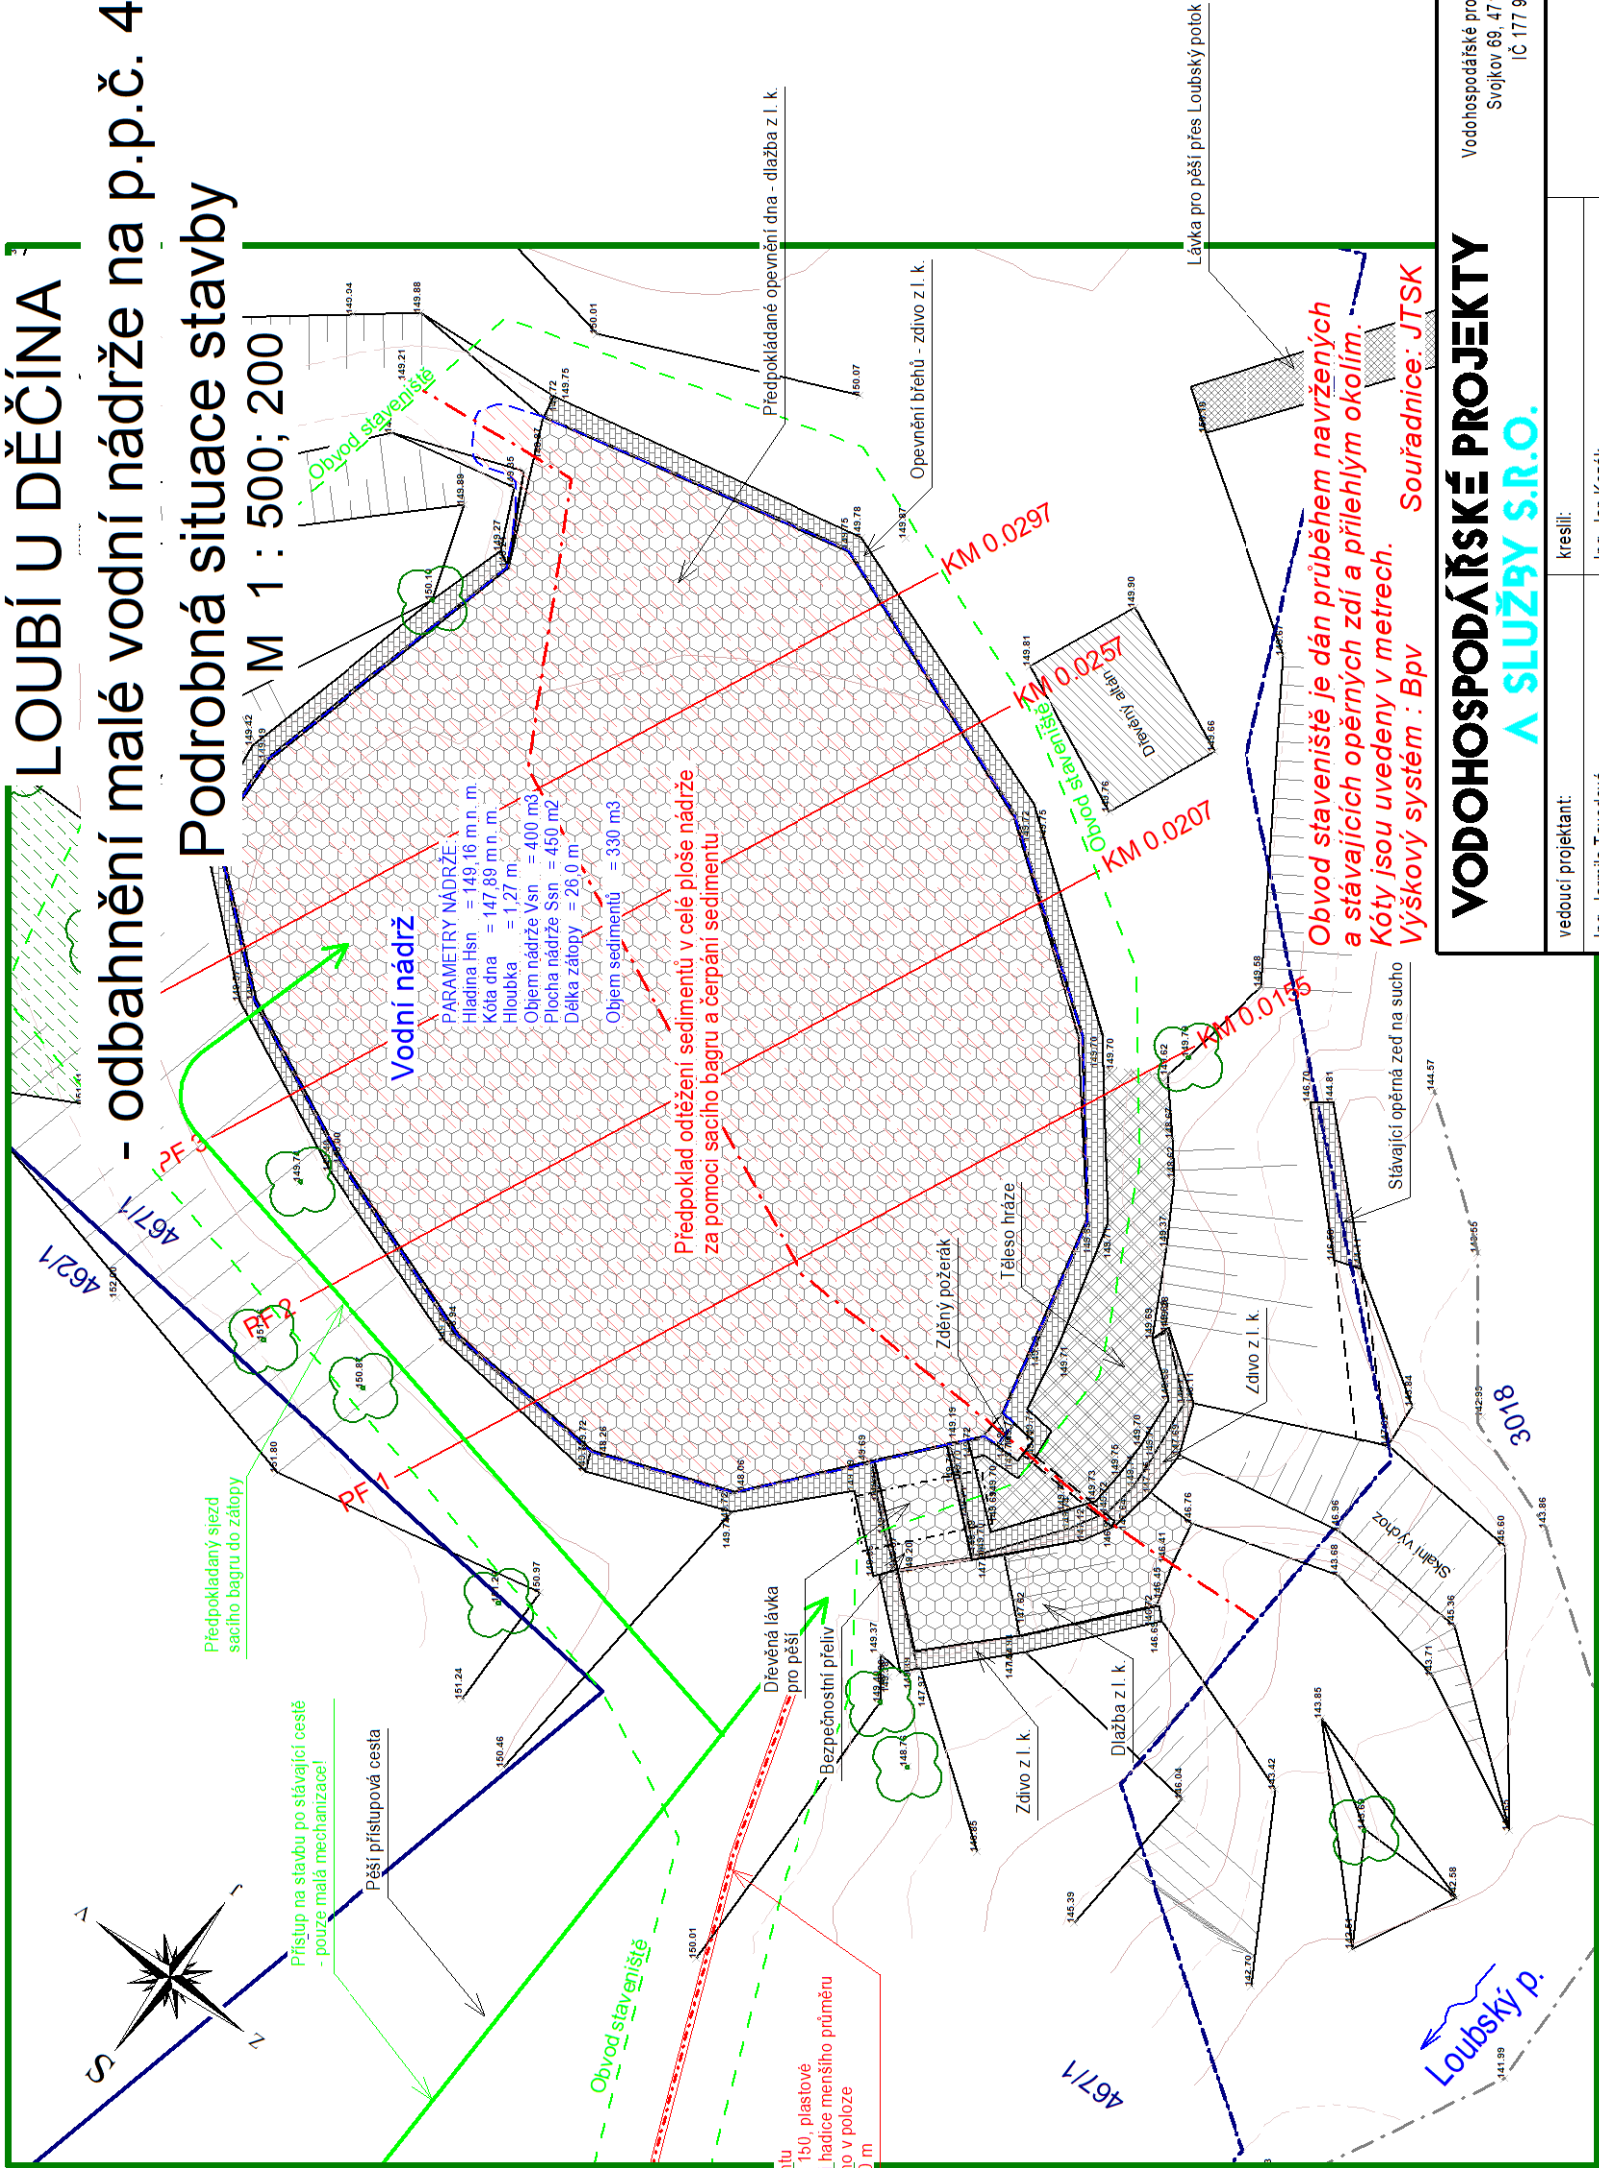

LEGENDA

	podklad KN
	Hrany konstrukcí
	Osa nádrže
	Osa vodního toku
	Vrstevnice
	Hladina vody v nádrži
	Osa potrubí
	Obvod stavení
	Plocha pro uložení vaků
	Vaky pro odvodnění sedimentu
	Plocha odtěžení sedimentů
	Zdivo z lomového kamene
	Dlažba z l. k.
	Budovy/objekty
	Plocha prameníště

POZNÁMKA:

Zvolená technologie odstranění sedimentů byla zvolena vzhledem k charakteru lokality tak, aby byl minimalizován pojezd techniky okolo nádrže. Dále k nádrži není možný přístup pro větší techniku a odvážení sedimentu nákladními auty tedy není možný. Vzhledem k navrženému způsobu také dojde minimalizace negativních vlivů na životní prostředí při provádění odtěžení sedimentů. Veškeré dotčené pozemky budou po ukončení stavby navráceny do stavu co nejblížšímu původnímu.

VODOHOSPODÁŘSKÉ PROJEKTY

A SLUŽBY S.R.O.

vedoucí projektant:	kreslí:
Ing. Jarmila Tavadová	Ing. Jan Kozák
kraj: Ústecký	
investor: Statutární město Děčín, Mírové nám. 1175/5, Děčín IV-Podmokly, 40502 Děčín	
název akce:	

LOUBÍ U DĚČINA	
odbahnění malé vodní nádrže na p.p.č. 467/1	
název výkresu:	

Podrobná situace stavby	
číslo přílohy:	D.1.

datum:	březen 2023
mřítko:	1 : 500, 200
formát:	3 x A4
stupeň PD:	DSP + DPS
číslo paré:	