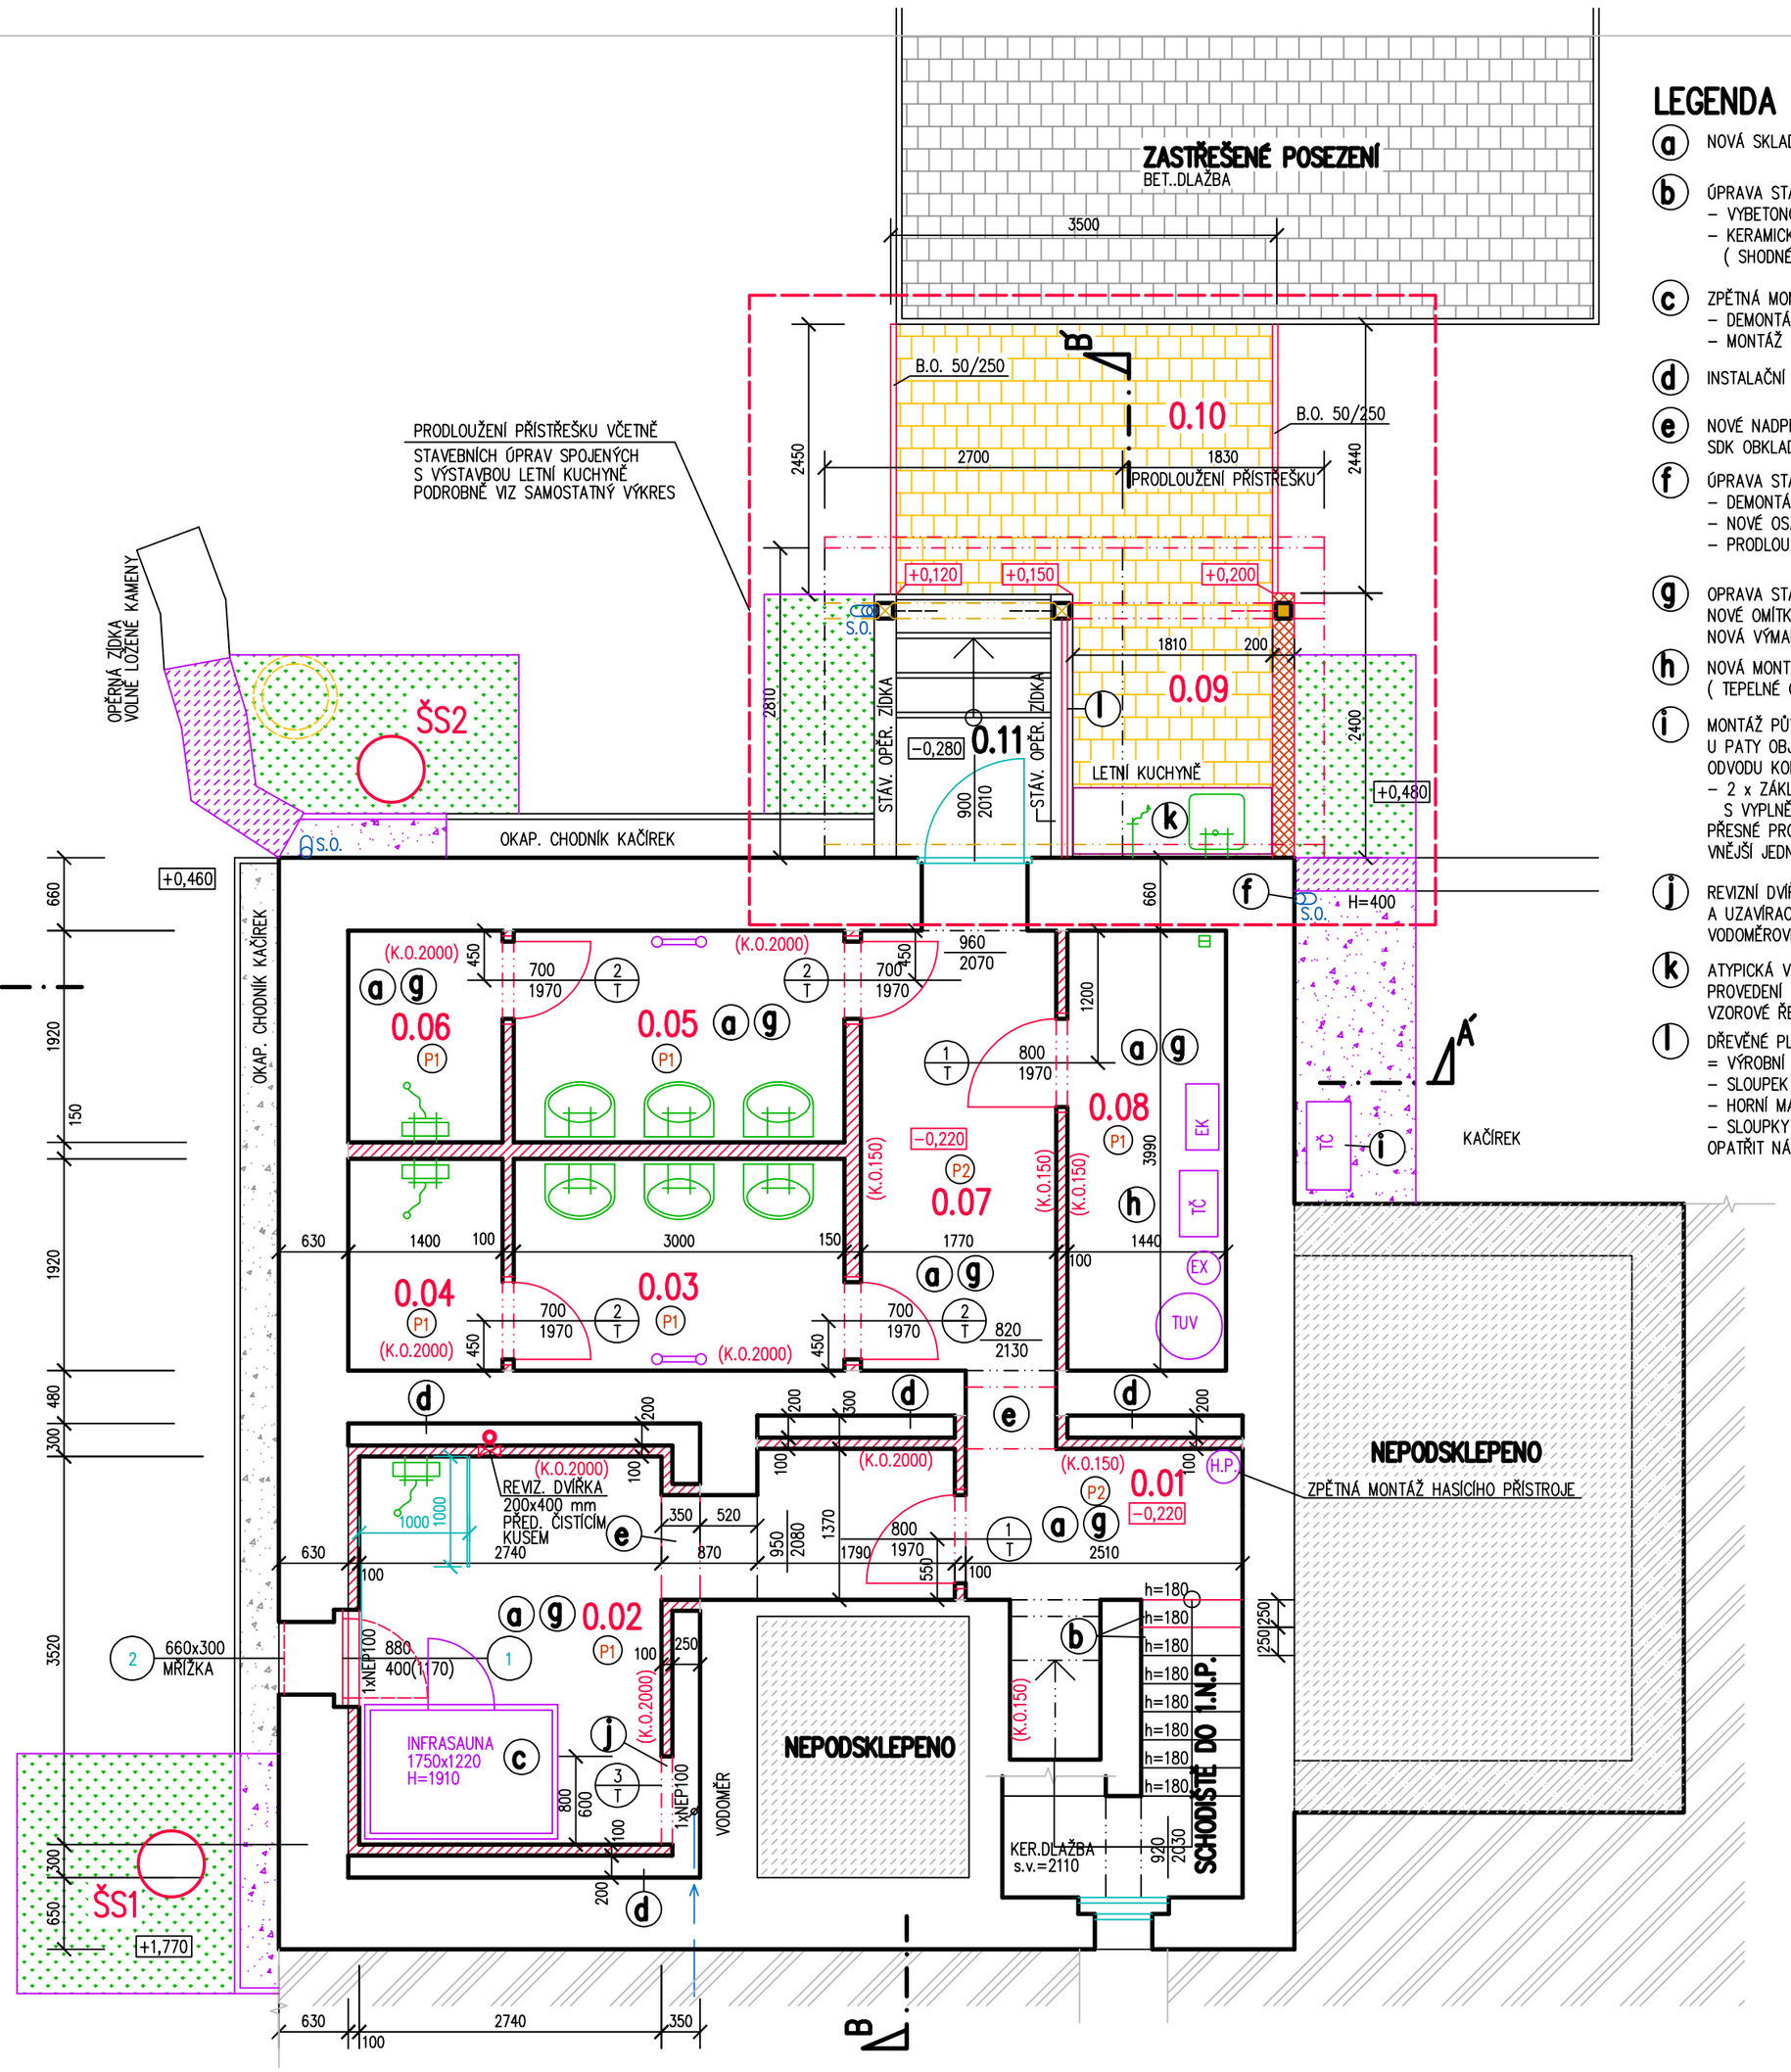

LEGENDA HLAVNÍCH STAVEBNÍCH ÚPRAV V 1.P.P.

(a) NOVÁ SKLADBA PODLAHY V MÍSTNOSTECH – PODROBNĚ VIZ VÝPIS SKLADEB

(b) ÚPRAVA STÁVAJÍCÍHO SCHODIŠTĚ – OBNOVA DVOU PRVNÍCH STUPŇŮ NA VÝŠKU 180 mm
– VYBETONOVÁNÍ STUPŇŮ Z BETONU C16/20
– KERAMICKÝ OBKLAD STUPNICE I PODSTUPNICE VČETNĚ KER. SOKLÍKU VÝŠKY 50 mm
(SHODNÉ PROVEDENÍ JAKO NA STÁVAJÍCÍM SCHODIŠTI)

(c) ZPĚTNÁ MONTÁŽ PŮVODNÍ INFRASAUNY DO NOVÉ POLOHY
– DEMONTÁŽ S ROZEBRÁNÍM
– MONTÁŽ S NOVÝM SESTAVENÍM

(d) INSTALAČNÍ PROSTORY PRO VEDENÍ ROZVODŮ ZTI A VYTÁPĚNÍ

(e) NOVÉ NADPRAŽÍ ZE SDK DESEK S JEHO NAPOJENÍM NA STÁVAJÍCÍ NADPRAŽÍ ZDĚNÉHO OTVORU
SDK OBKLAD PROVÉST PO ROZVODECH ZTI A VYTÁPĚNÍ

(f) ÚPRAVA STÁVAJÍCÍHO SVODU A LAPAČE STŘEŠNÍCH SPLAVENIN
– DEMONTÁŽ LAPAČE A KOLEN NA UKONČENÍ SVODU
– NOVÉ OSAZENÍ LAPAČE DO ROVNÝ TERÉNU S JEHO NAPOJENÍM NA NOVOU KANALIZACI
– PRODLOUŽENÍ SVODU OD cca 700 mm

(g) OPRAVA STÁVAJÍCÍCH OMÍTEK – ODHADEM 20%
NOVÉ OMÍTKY NA NOVÝCH STĚNÁCH
NOVÁ VÝMALBA VŠECH STĚN A STROPŮ

(h) NOVÁ MONTÁŽ PŮVODNÍHO VYBAVENÍ VYTÁPĚNÍ A OHŘEVU TUV DO NOVÉ POLOHY
(TEPELNÉ ČERPADLO, ZÁSOBNÍK OHŘEVU TUV, ELEKTROKOTEL, EXPANZNÍ NÁDOBA, atd.)

(i) MONTÁŽ PŮVODNÍHO VNĚJŠÍ JEDNOTKY TEPELNÉHO ČERPADLA DO NOVÉ POLOHY
U PATY OBJEKTU VČETNĚ NOVÉHO ZÁKLADU Z BEDNÍCÍCH DÍLCŮ A NAPOJENÍ
ODVODU KONDENZÁTU NA STÁVAJÍCÍ DEŠŤOVOU KANALIZACI
– 2 x ZÁKLAD PRO TČ Z BEDNÍCÍCH DÍLCŮ BD–20 – ODHADEM 200x500x750 mm
S VYPLNĚNÍM BET. SMĚSÍ C 16/20
PŘESNÉ PROVEDENÍ BUDE UPŘESNĚNO PŘI REALIZACI DLE POŽADAVKŮ VÝROBCE
VNĚJŠÍ JEDNOTKY TEPELNÉHO ČERPADLA

(j) REVIZNÍ DVÍŘKA 800x600 mm PRO PŘÍSTUP K FAKTURAČNÍMU VODOMĚRU
A UZAVÍRACÍM ARMATURÁM – POLOHU UPRAVIT DLE POLOHY STÁVAJÍCÍ
VODOMĚROVÉ SESTAVY

(k) ATYPICKÁ VENKOVNÍ KUCHYNĚ Z MASIVU 1800x600 mm
PROVEDENÍ S PRACOVNÍ DESKOU S DŘEZEM A POLICEMI
VZOROVÉ ŘEŠENÍ např. ASKO ZAHRADNÍ MULTIFUNKČNÍ PULT SKY

(l) DŘEVĚNÉ PLAŇKOVÉ ZÁBRADLÍ DO VÝŠKY 900 mm NAD POVRCH +0,200 m
= VÝROBNÍ VÝŠKA KONSTRUKCE cca 650 mm – NAVRHOVANÁ KONSTRUKCE :
– SLOUPEK 80/80 – KOTVENÝ DO STĚNY
– HORNÍ MADLO A DOLNÍ MADLO 80/80 – KOTVENÝ DO SLOUPŮ
– SLOUPKY 80/80 OSOVĚ PO cca 220 mm
OPATŘIT NÁTĚREM LAZUROVACÍM LAKEM

LEGENDA MÍSTNOSTÍ :

Ozn.	Účel místnosti	Plocha m²	Podlaha–Skladba		Úprava povrchu
0.01	CHODBA	5,60	NOVÁ KERAMICKÁ DLAŽBA	P2	KER.SOKLÍK v=150 mm
0.02	MÍSTNOST SE SAUNOU	12,90	NOVÁ KERAMICKÁ DLAŽBA	P1	K.O. 2000 mm
0.03	UMÝVÁRNA – MUŽI	5,80	NOVÁ KERAMICKÁ DLAŽBA	P1	K.O. 2000 mm
0.04	SPRCHA – MUŽI	2,70	NOVÁ KERAMICKÁ DLAŽBA	P1	K.O. 2000 mm
0.05	UMÝVÁRNA – ŽENY	5,80	NOVÁ KERAMICKÁ DLAŽBA	P1	K.O. 2000 mm
0.06	SPRCHA – ŽENY	2,70	NOVÁ KERAMICKÁ DLAŽBA	P1	K.O. 2000 mm
0.07	ZÁDVEŘÍ	7,30	NOVÁ KERAMICKÁ DLAŽBA	P2	KER.SOKLÍK v=150 mm
0.08	TECHNICKÁ MÍSTNOST	5,80	NOVÁ KERAMICKÁ DLAŽBA	P1	KER.SOKLÍK v=150 mm
0.09	ZASTŘEŠENÁ LETNÍ KUCHYNĚ	4,30	NOVÁ BETONOVÁ DLAŽBA	V1	K.O. 2000 mm
0.10	NOVÝ CHODNÍK	8,40	NOVÁ BETONOVÁ DLAŽBA	V1	–
0.11	STÁV. VNĚJŠÍ SCHODIŠTĚ	3,30	STÁVAJÍCÍ BETONOVÁ DLAŽBA		–

(P1) (P2) (V1) SKLADBY PODLAH A VNĚJŠÍCH ZPEVNĚNÝCH PLOCHY JSOU PODROBNĚ POPSÁNY NA VÝKRESE SKLADEB

LEGENDA MATERIÁLU

PŮVODNÍ ZDIVO Z PLNÝCH CIHEL
STÁVAJÍCÍ SKLADBY STROPŮ A PODLAH

STÁVAJÍCÍ ZÁKLADY Z PROSTÉHO BETONU POD NEPODSKLEPENOU ČÁSTÍ – ODHADNUTY

NEPODSKLEPENÉ ČÁSTI 1.P.P.

ROSTLÝ TERÉN

STÁVAJÍCÍ DŘEVĚNÁ KONSTRUKCE ZASTŘEŠENÍ VNĚJŠÍHO SCHODIŠTĚ

STÁVAJÍCÍ DŘEVĚNÉ TRÁMY V ŘEZU

STÁVAJÍCÍ VNĚJŠÍ ZPEVNĚNÉ PLOCHY Z BETONOVÉ DLAŽBY
ZPEVNĚNÁ PLOCHA ZASTŘEŠENÉHO POSEZENÍ

STÁVAJÍCÍ OKAPOVÝ CHODNÍČEK ZE ŠTĚRKU (KAČÍREK)

STÁVAJÍCÍ VÝPLNĚ VNĚJŠÍCH OTVORŮ BEZ ÚPRAV – DŘEVĚNÉ DVEŘE DO EXTERIÉRU, OKNO NA SCHODIŠTI

STÁVAJÍCÍ VYBAVENÍ V NOVÉ POLOZE – INFRASAUNA, TČ + TUV atd.

NOVÉ ZPEVNĚNÉ PLOCHY Z BET. DLAŽBY
PROPOJENÍ SE ZPEVNĚNOU PLOCHOU ZASTŘEŠENÉHO POSEZENÍ

NOVÉ ZDIVO Z PŘÍČKOVEK YTONG P2–500 (vel. 100 x 249 x 599, 150 x 249 x 599)
NA TENKOVRSTVOU ZDÍCÍ MALTU YTONG

NOVÁ OPĚRNÁ ZÍDKA Z KB–BLOKŮ

NOVÉ KONSTRUKCE

NOVÉ DŘEVĚNÉ TRÁMY V ŘEZU

-0,220 KÓTA POVRCHU NOVÉ PODLAHY

OPRAVA OKAPOVÉHO CHODNÍČKU ZE ŠTĚRKU (KAČÍREK) V MÍSTĚ NOVÉ KANALIZACE
– DEMONTÁŽ CHODNÍČKU A ZÁHONOVÝCH OBRUBNÍKŮ
– ZPĚTNÁ OBRUBNÍKŮ DO BET. LOŽE
– OBNOVA CHODNÍČKU Z KAČÍRKU
OPRAVA ZPEVNĚNÉ PLOCHY Z KAČÍRKU V MÍSTĚ NOVÉ KANALIZACE

OPRAVA OPĚRNÉ ZDI Z VOLNĚ LOŽENÝCH KAMENŮ V TRASE NOVÉ KANALIZACE
– DEMONTÁŽ A ZPĚTNÁ MONTÁŽ

OBNOVA ZATRAVNĚNÝCH PLOCH V TRASE NOVÉ KANALIZACE
– DEMONTÁŽ A ZPĚTNÁ MONTÁŽ

±0.000 = POVRCH STÁVAJÍCÍ PODLAHY V 1.P.P.

ZODP.PROJEKTANT	VYPRACOVAL	KRESLIL	KONTROLOVAL
Ing.V.POLDA	Ing.V.POLDA	Ing.V.POLDA	

Ing. Vladimír POLDA
projektová činnost ve výstavbě
IČ 87820641
DVOŘÁKOVA 1318/13
405 02 Děčín 2
tel.732 469 463, v.poldinek@seznam.cz

STAVEBNÍK	STATUTÁRNÍ MĚSTO DĚČÍN Mírové nám. 1175/5, Děčín, Děčín IV–Podmokly, 405 38
MÍSTO STAVBY	st.p.č.125, p.p.č.111/1, k.ú. ROZHLED
DATUM	06/2023
STUPEŇ	PD PRO VÝBĚR ZHOT.
MĚŘÍTKO	1 : 50
Č. ZAKÁZKY	23/2022
Č. KOPIE	Č. VÝKRESU : 07

DOKUMENTACE PRO VÝBĚR ZHOTOVITELE

STAVEBNÍ ÚPRAVY 1.P.P. OBJEKTU č.p.80 JIŘETÍN POD JEDLOVOU – ROZHLED

D1. DOKUMENTACE STAVEBNÍHO OBJEKTU

PŮDORYS 1.P.P. – STAVEBNÍ ÚPRAVY