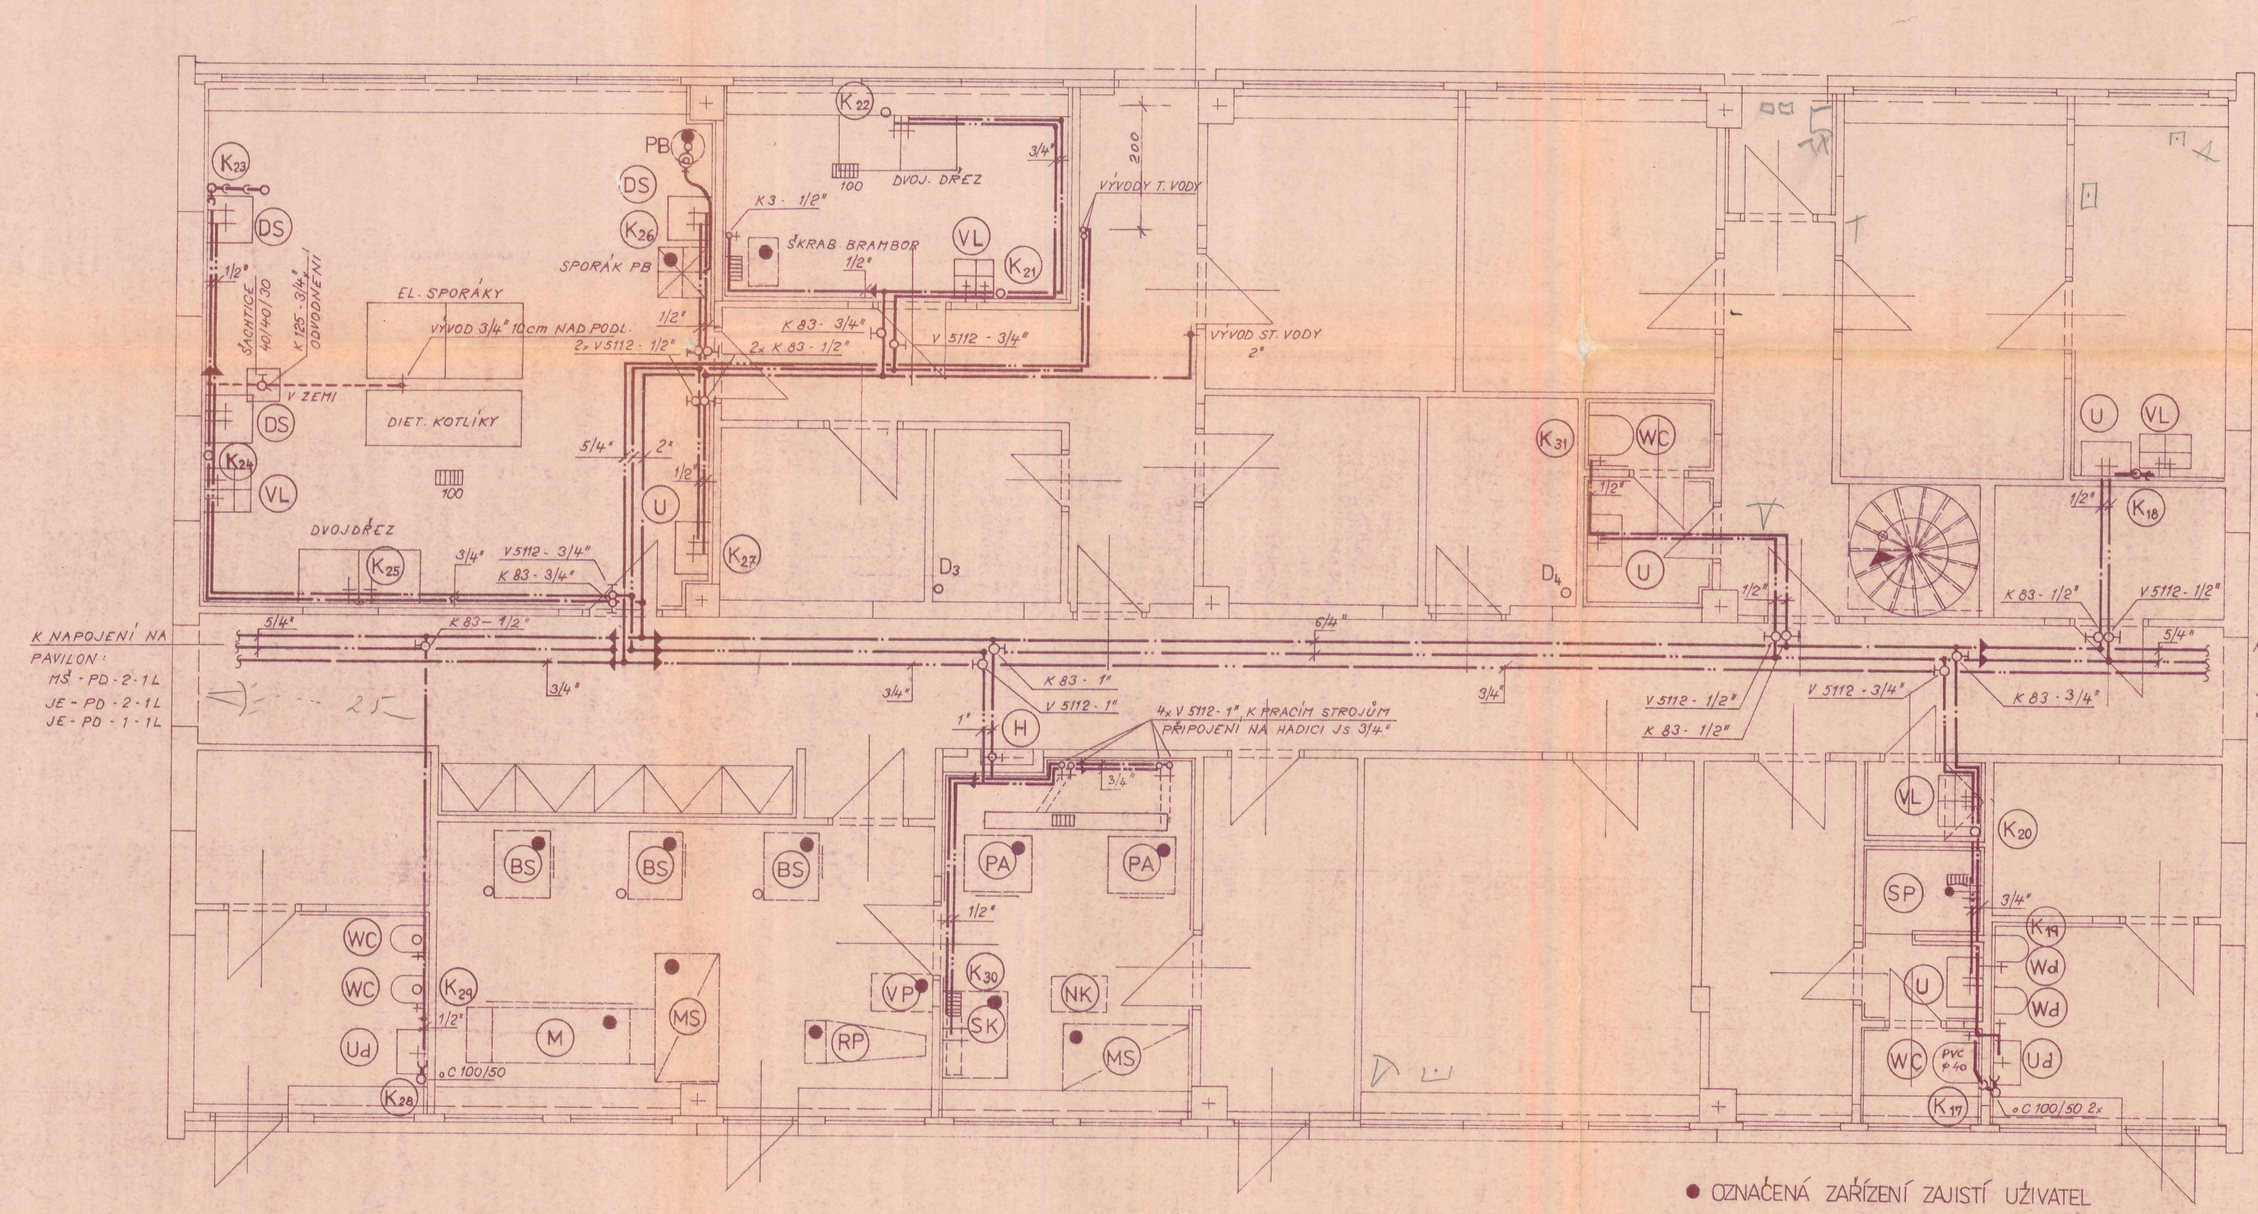

● OZNAČENÁ ZAŘÍZENÍ ZAJISTÍ UŽIVATEL

LEGENDA:

—C—	KANALIZACE - LITINA	
— — —	CIRKULACE T.V.	
— .. —	T. UŽ. VODA	
— . —	ST. VODA	
D_{3-4}	STŘEŠNÍ SVODY Js 100	KS 2
WC	KLOZET SPLACH. 150	2
Wd	KLOZET DĚTSKÝ SPLACH.	4
VL	VYLÉVKA 231 SE 2 VÝTOKY 1/2" T 210	4
U	UMÝVADLO S BAT. T 497 - 1/2" 60cm	4
Ud	UMÝVADLO DĚT. 55cm - STOJ. VENT. Te 117 - 1/2"	2
SP	SPRCHA - BAT. T 1610 - 1/2"	KS 1
H	SOUPR. POŽ. HYDR. Js 1"	1
K	VÝVOD KANALIZACE	
● PB	PROP. - BUT. TL. LÁHEV 10kg S REG. TLAKU A PŘÍSL.	
DS	DŘEZ SMALT. 50/50 S BAT. T 497 - 1/2"	2
	PRÁDELNA:	
● SK	BET. NAM. KÁD 100/70 T 497 - 1/2"	1
NK	POJÍZD. NAM. KÁD DN - 35	1
● BS	BUBNOVÝ ELEKTR. SUŠIČ SB - 3	2
● M	EL. MANDL K 160	1
● RP	ŽEHL. PRKNO P - 59	1
● VP	VOZÍK NA PRÁDLO DV - 40	KS 2
● PA	AUTOMAT. PRAČKA EL. PAC - 8 - 2E	2
● MS	MANIPUL. STŮL 75/150	2

POUŽITÍ PRO PŘIPOJENÍ OBJEKTŮ:

MŠ PD - 1 - 1L	SESTAVA	I
MŠ PD - 2 - 1L		II
JE PD - 1 - 1L		I
JE PD - 2 - 1L		II
MŠ PD - 1 - 1P		I
MŠ PD - 2 - 1P		II
JE PD - 1 - 1P		I
JE PD - 2 - 1P		IV

REVIZE 79

STAVOPROJEKT LIBEREC	MŠ - JE - HP 3 - 1L TYPOVÝ PODKLAD	15	ING. ARCH. PATRNÝ ING. J. HLAVATÝ
PROSINEC 1976	ZDRAV. TECHNIKA 1.NP.		1:50 ZT - 15