


ŘEZ C - C

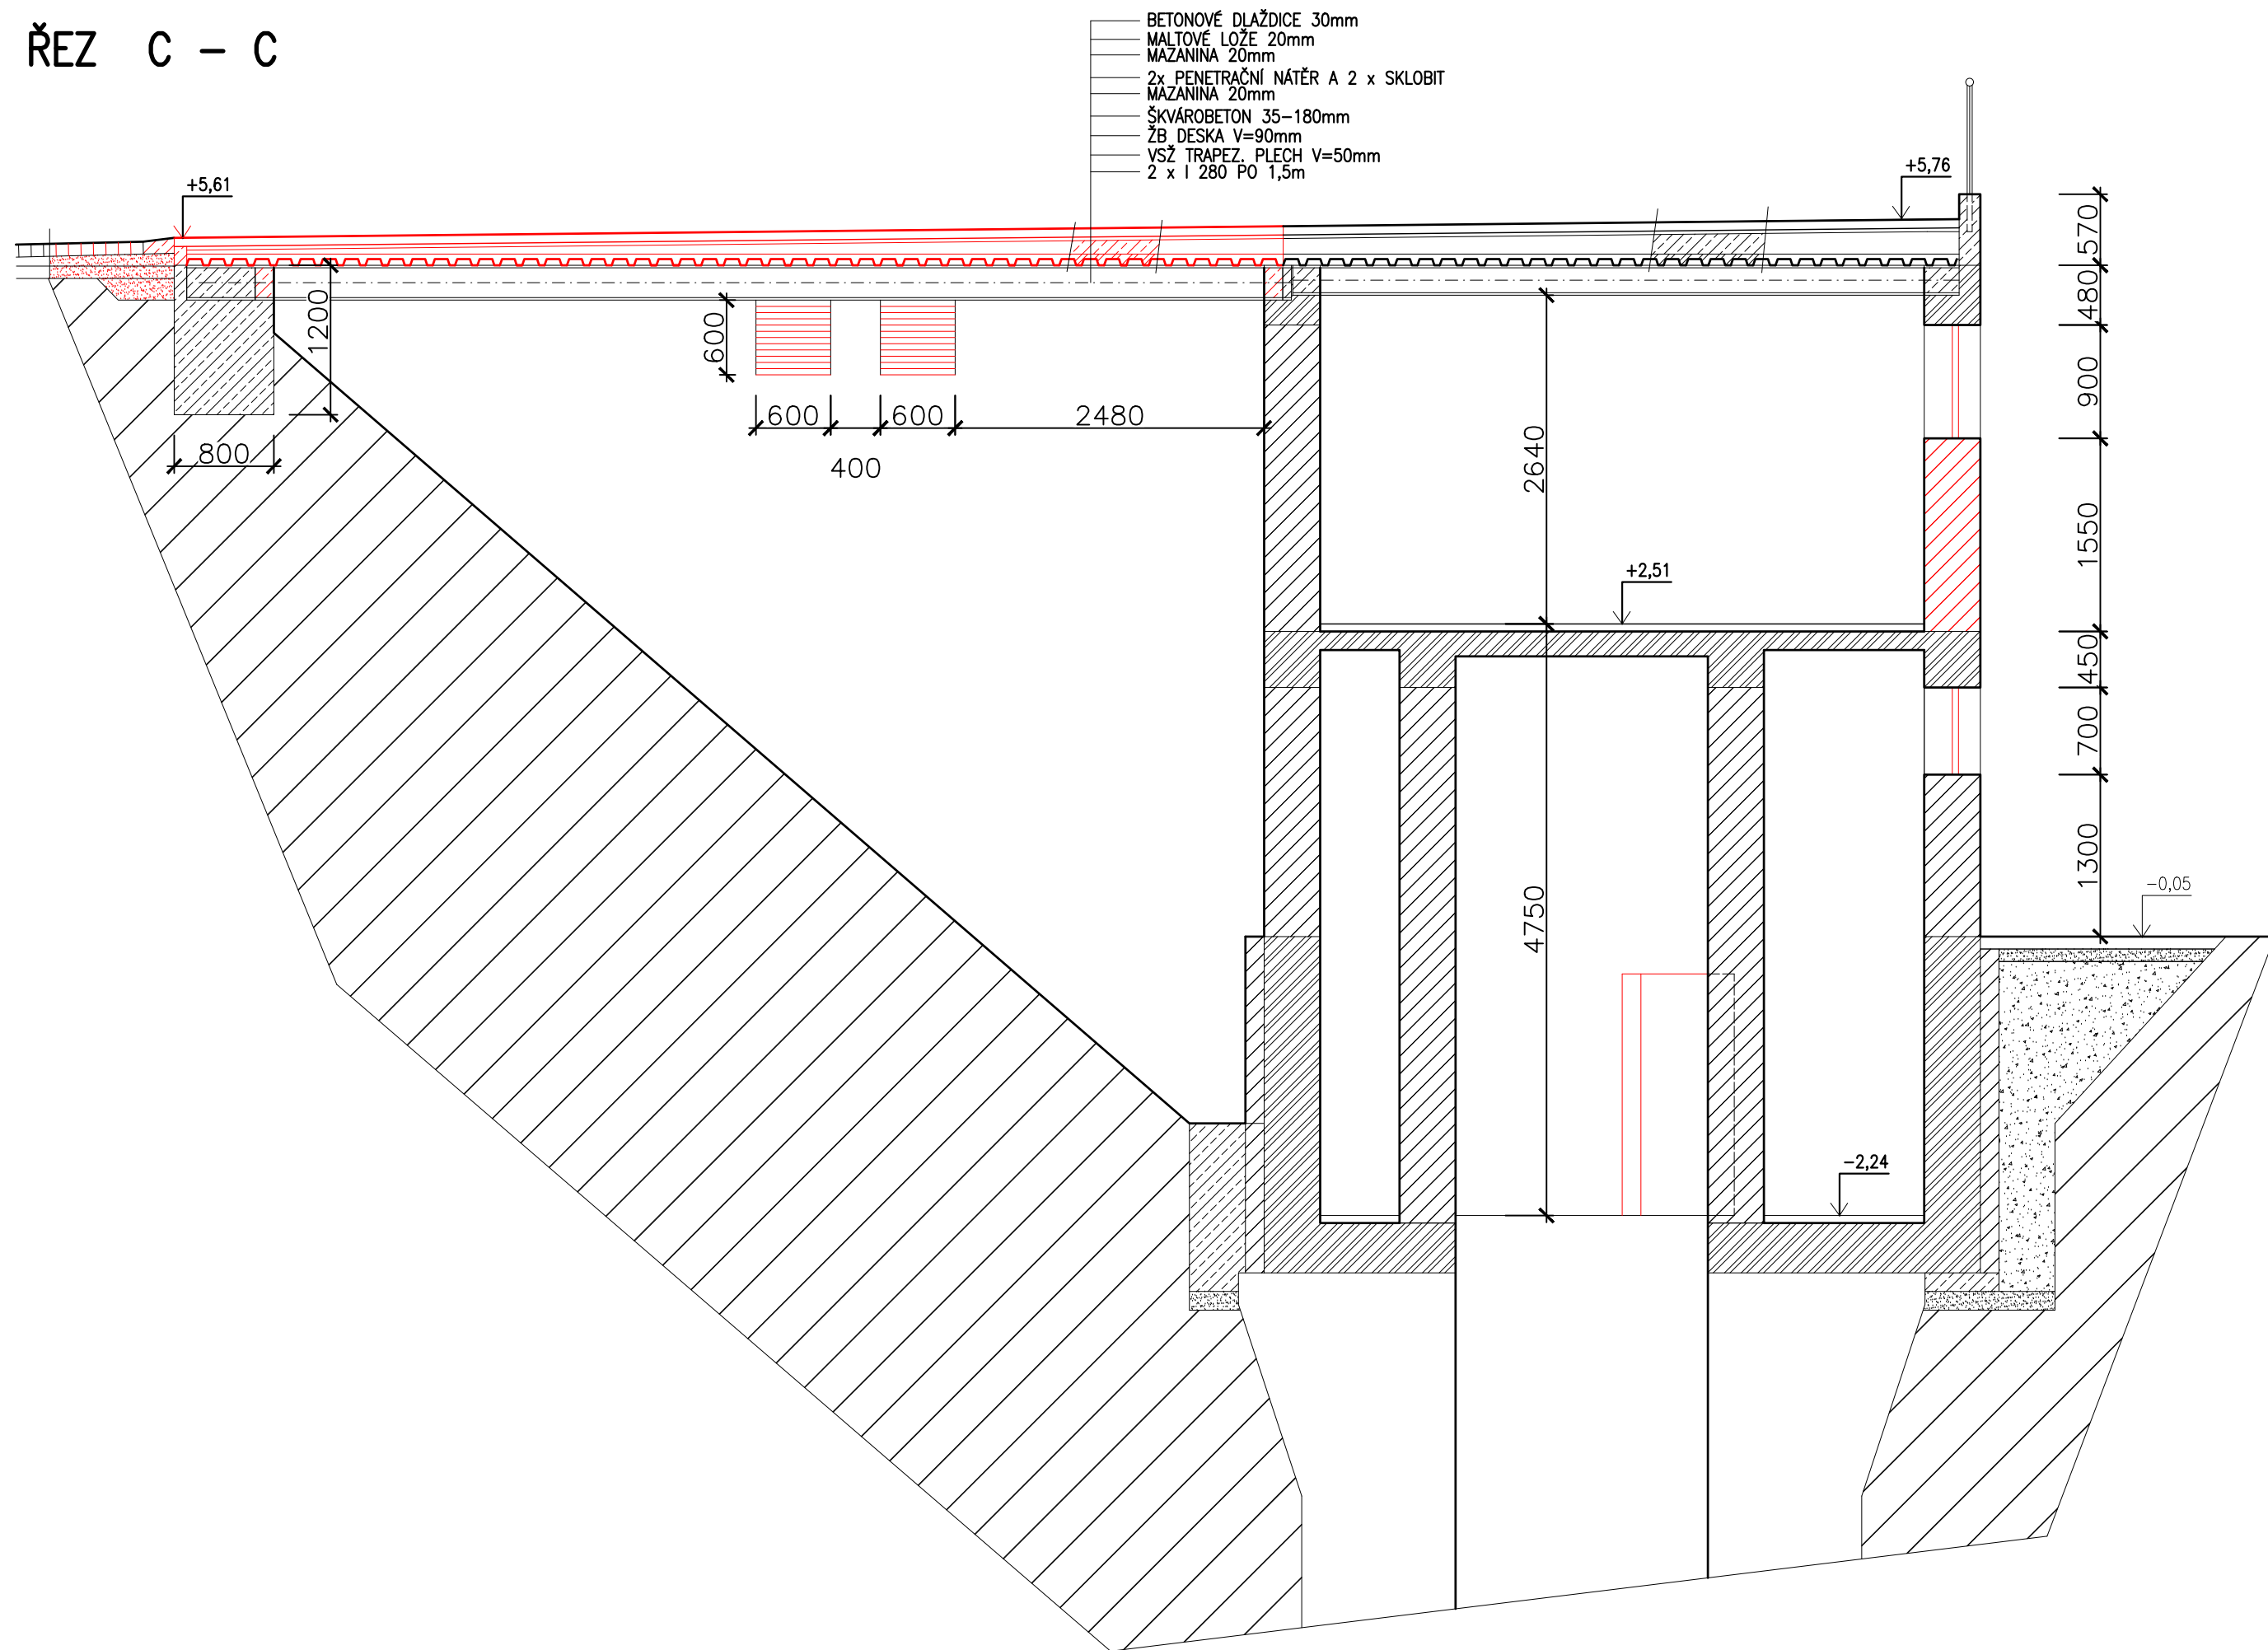

STÁVAJÍCÍ KONSTRUKCE

- ŽELEZOBETON
- PROSTÝ BETON
- CIHELNÉ ZDIVO
- BETON VÝTAHOVÉ ŠACHTY
- ROSTLÁ ZEMINA
- NASYPANÁ ZEMINA
- ŠTĚRKOPISKOVÝ PODSYP

LEGENDA BOURÁNÍ:

- ŽELEZOBETON
- PROSTÝ BETON VYBOURAT NA VÝŠKU 280mm MEZI PROFILY STŘECHY
- CIHELNÉ ZDIVO
- ODSTRANIT OCELOVÉ VĚTRACÍ MŘÍŽKY

POZNÁMKA:

STÁVAJÍCÍ PROFILY I 280 BUDOU ODREZENY A NATŘENY ANTIKOROZNÍM NÁTĚREM
PŘED ULOŽENÍM TRAPÉZOVÉHO PLECHU A BETONÁŽÍ DESKY STROPU

PARÉ Č.:

PROJEKTANT	ING. HRABĚ	DATUM	4/ 2022
OBJEDNATEL	STATUT. MĚSTO DĚČÍN, MM DĚČÍN, OR	OKRES	Děčín
AKCE:	STATICKÉ ZAJIŠTĚNÍ VÝSTUPNÍ STANICE VÝTAHU NA PASTÝŘSKOU STĚNU A NAVAZUJÍCÍHO OBJEKTU MEDVĚDINCE	ČÍSLO ZAKÁZKY	2021-0410
		STUPEŇ	PD
		FORMAT	3A4
		MĚŘÍTKO	1:50
		ARCHIVNÍ ČÍSLO	2022/05/08
ČÁST STAVBY	VÝSTUPNÍ STANICE	SO	SO 02
PŘÍLOHA:	BOURÁNÍ - ŘEZ	ČÍSLO PŘÍLOHY	08

Tato dokumentace včetně všech příloh (s výjimkou dat poskytnutých objednatelem) je duševním vlastnictvím řešitele zakázky. Objednatel této dokumentace je oprávněn ji využít k účelům vyplývajícím z uzavřené smlouvy bez jakéhokoli omezení. Jiné osoby (jak fyzické, tak právnické) nejsou bez předchozího výslovného souhlasu objednatele oprávněny tuto dokumentaci ani její části jakkoli využívat, kopírovat (ani jiným způsobem rozmnožovat) nebo zpřístupnit dalším osobám.