


SITUAČNÍ VÝKRES ŠIRŠÍCH VZTAHŮ M 1:20 000





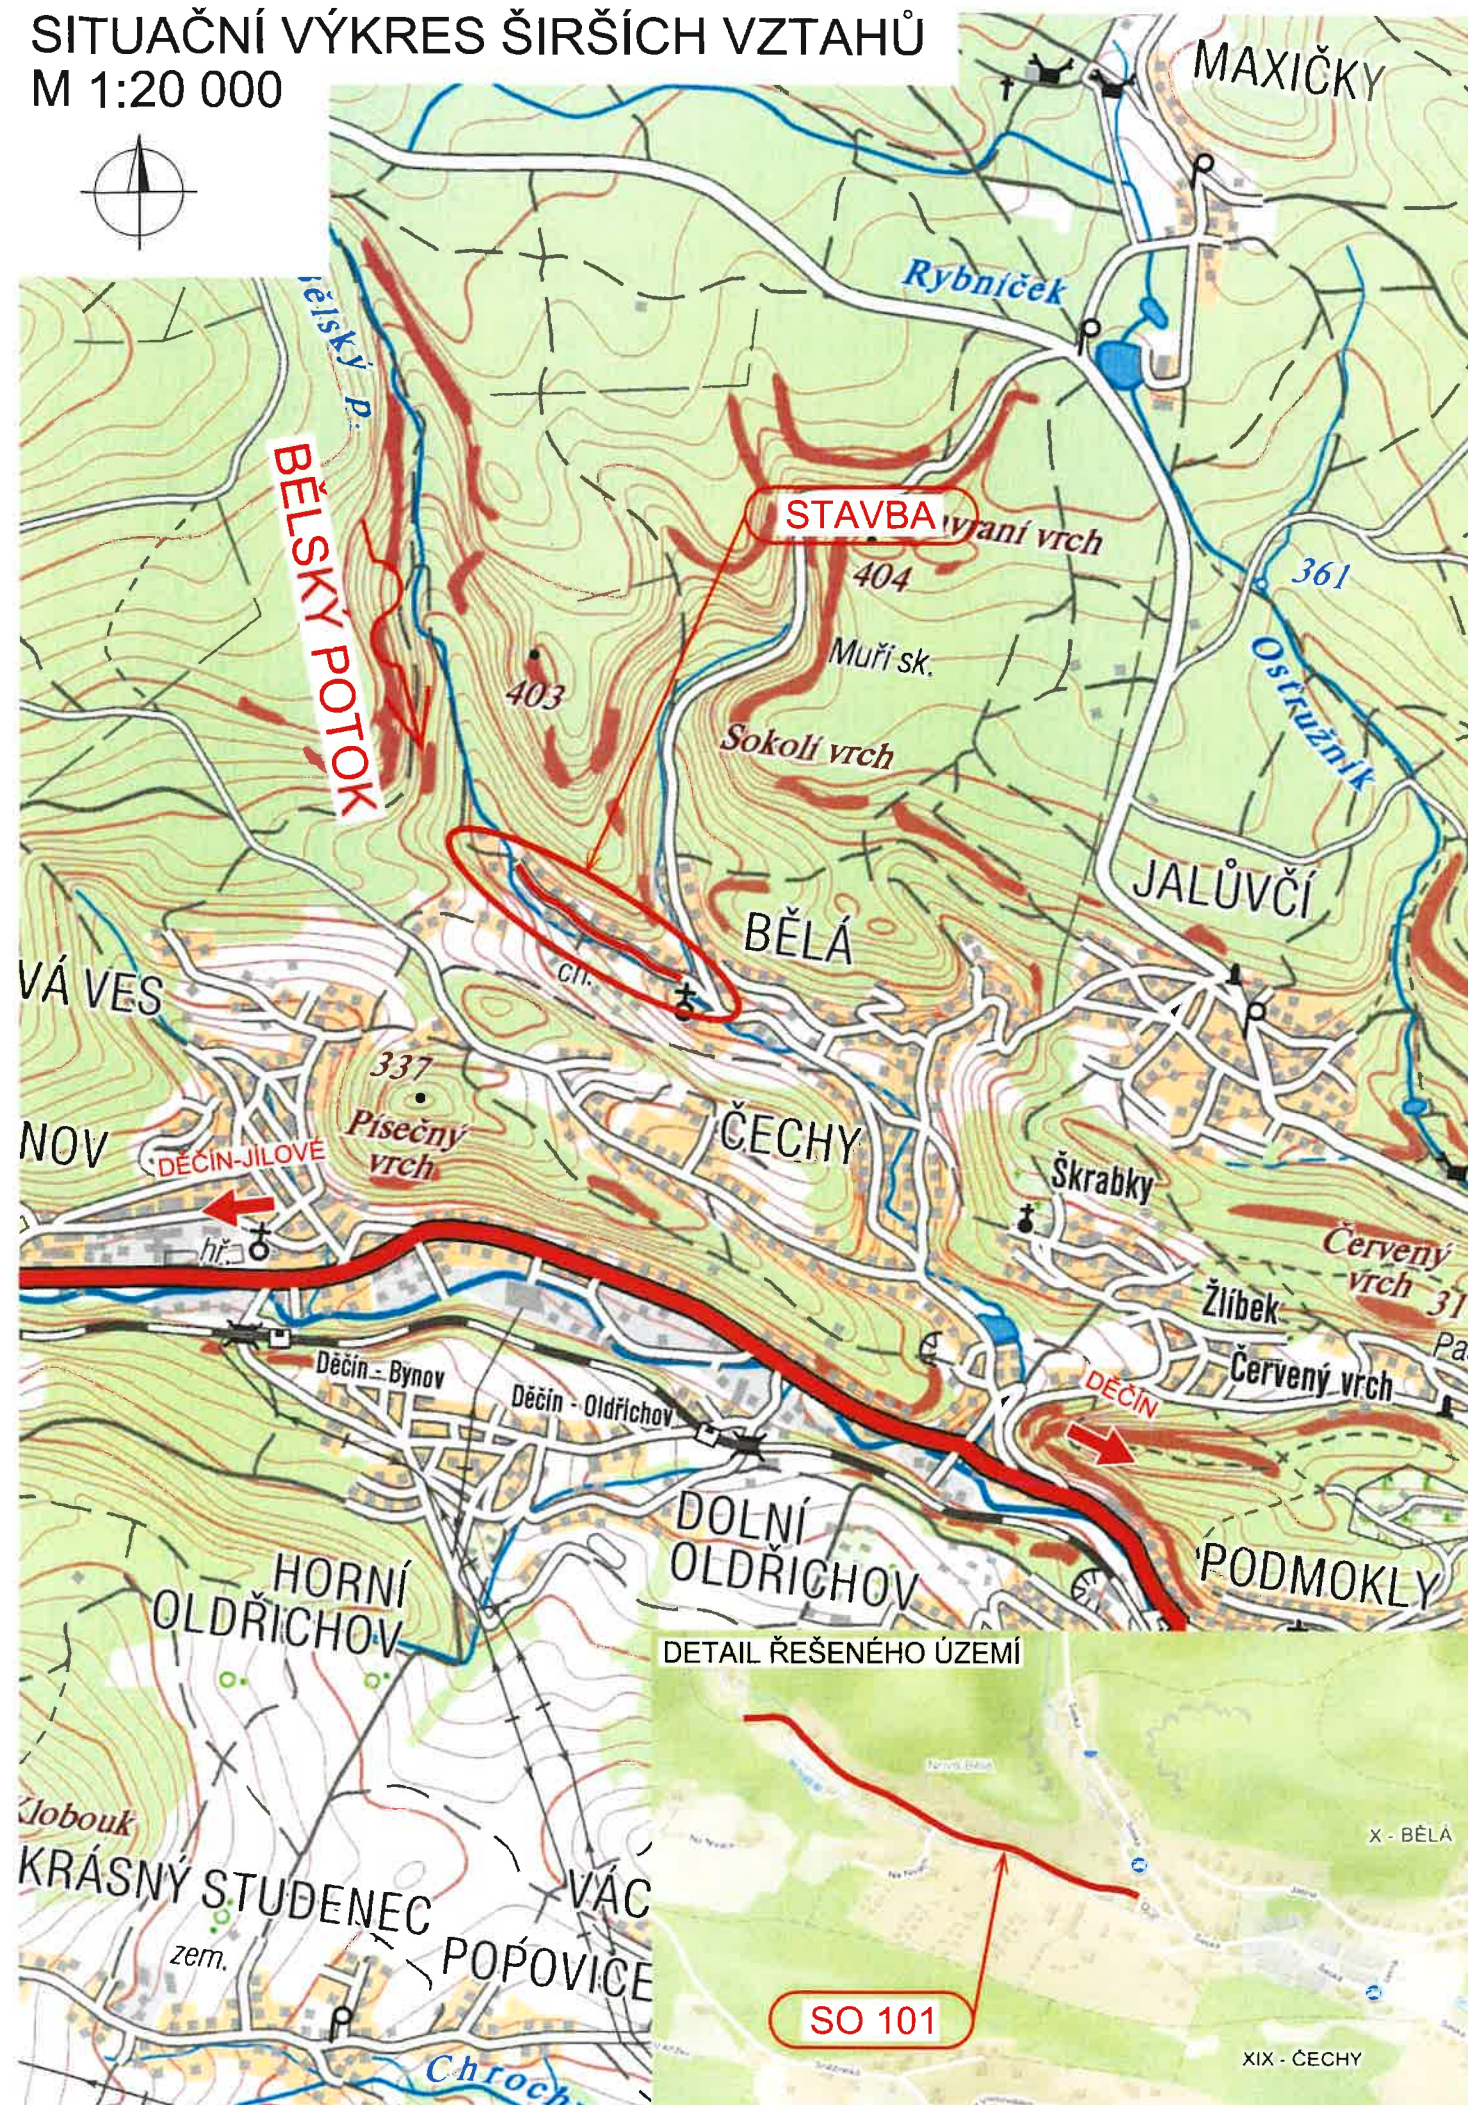


29.1.2022
č.j. 47563/2022

MAGISTRÁT MĚSTA DĚČÍN
Odbor stavební úřad
Úřad územního plánování



SOUŘADNICOVÝ SYSTÉM S-JTSK
VÝŠKOVÝ SYSTÉM Bpv

INVESTOR	
STATUTÁRNÍ MĚSTO DĚČÍN	
MAGISTRÁT MĚSTA DĚČÍN Mírové náměstí 1175/5, 405 38 Děčín	

STAVBA			 S.A.W. CONSULTING s.r.o.	
OPRAVA MK DRUŽSTEVNÍ DĚČÍN X PO PŘÍVALOVÉM DEŠTI 17.7.2021, p.p.č.1272/2, 1159, 1267/2, 1134/13, K.Ú. BĚLÁ U DĚČÍNA			Pražná 2324, 407 47 Varnsdorf středisko UL: Božtěšická 216/34, 400 01 Ústí n. L. web: www.sawconsulting.cz e-mail: info@sawconsulting.cz	
VYPRACOVAL	ZODPOVĚDNÝ PROJEKTANT	TECHNICKÁ KONTROLA	INVESTOR	STAT. MĚSTO DĚČÍN
ING. DÁŠA ŠTARMANOVÁ	ING. JIŘÍ HENYCH	ING. HELENA HLUBOČKOVÁ	ZAKÁZKOVÉ ČÍSLO	2021-037
			DATUM	04/2022
			STUPEŇ	DUSP/PDPS
			MĚŘÍTKO	1:20 000
PŘÍLOHA			ČÁST DOKUM.	Č.VÝKRESU
SITUAČNÍ VÝKRES ŠIRŠÍCH VZTAHŮ			C.1	