



PODÉLNÝ PROFIL  
M 1:1000/1:100

OBEC  
KATASTRÁLNÍ ÚZEMÍ:  
KRAJ:  
STAVEBNÍ OBJEKT:

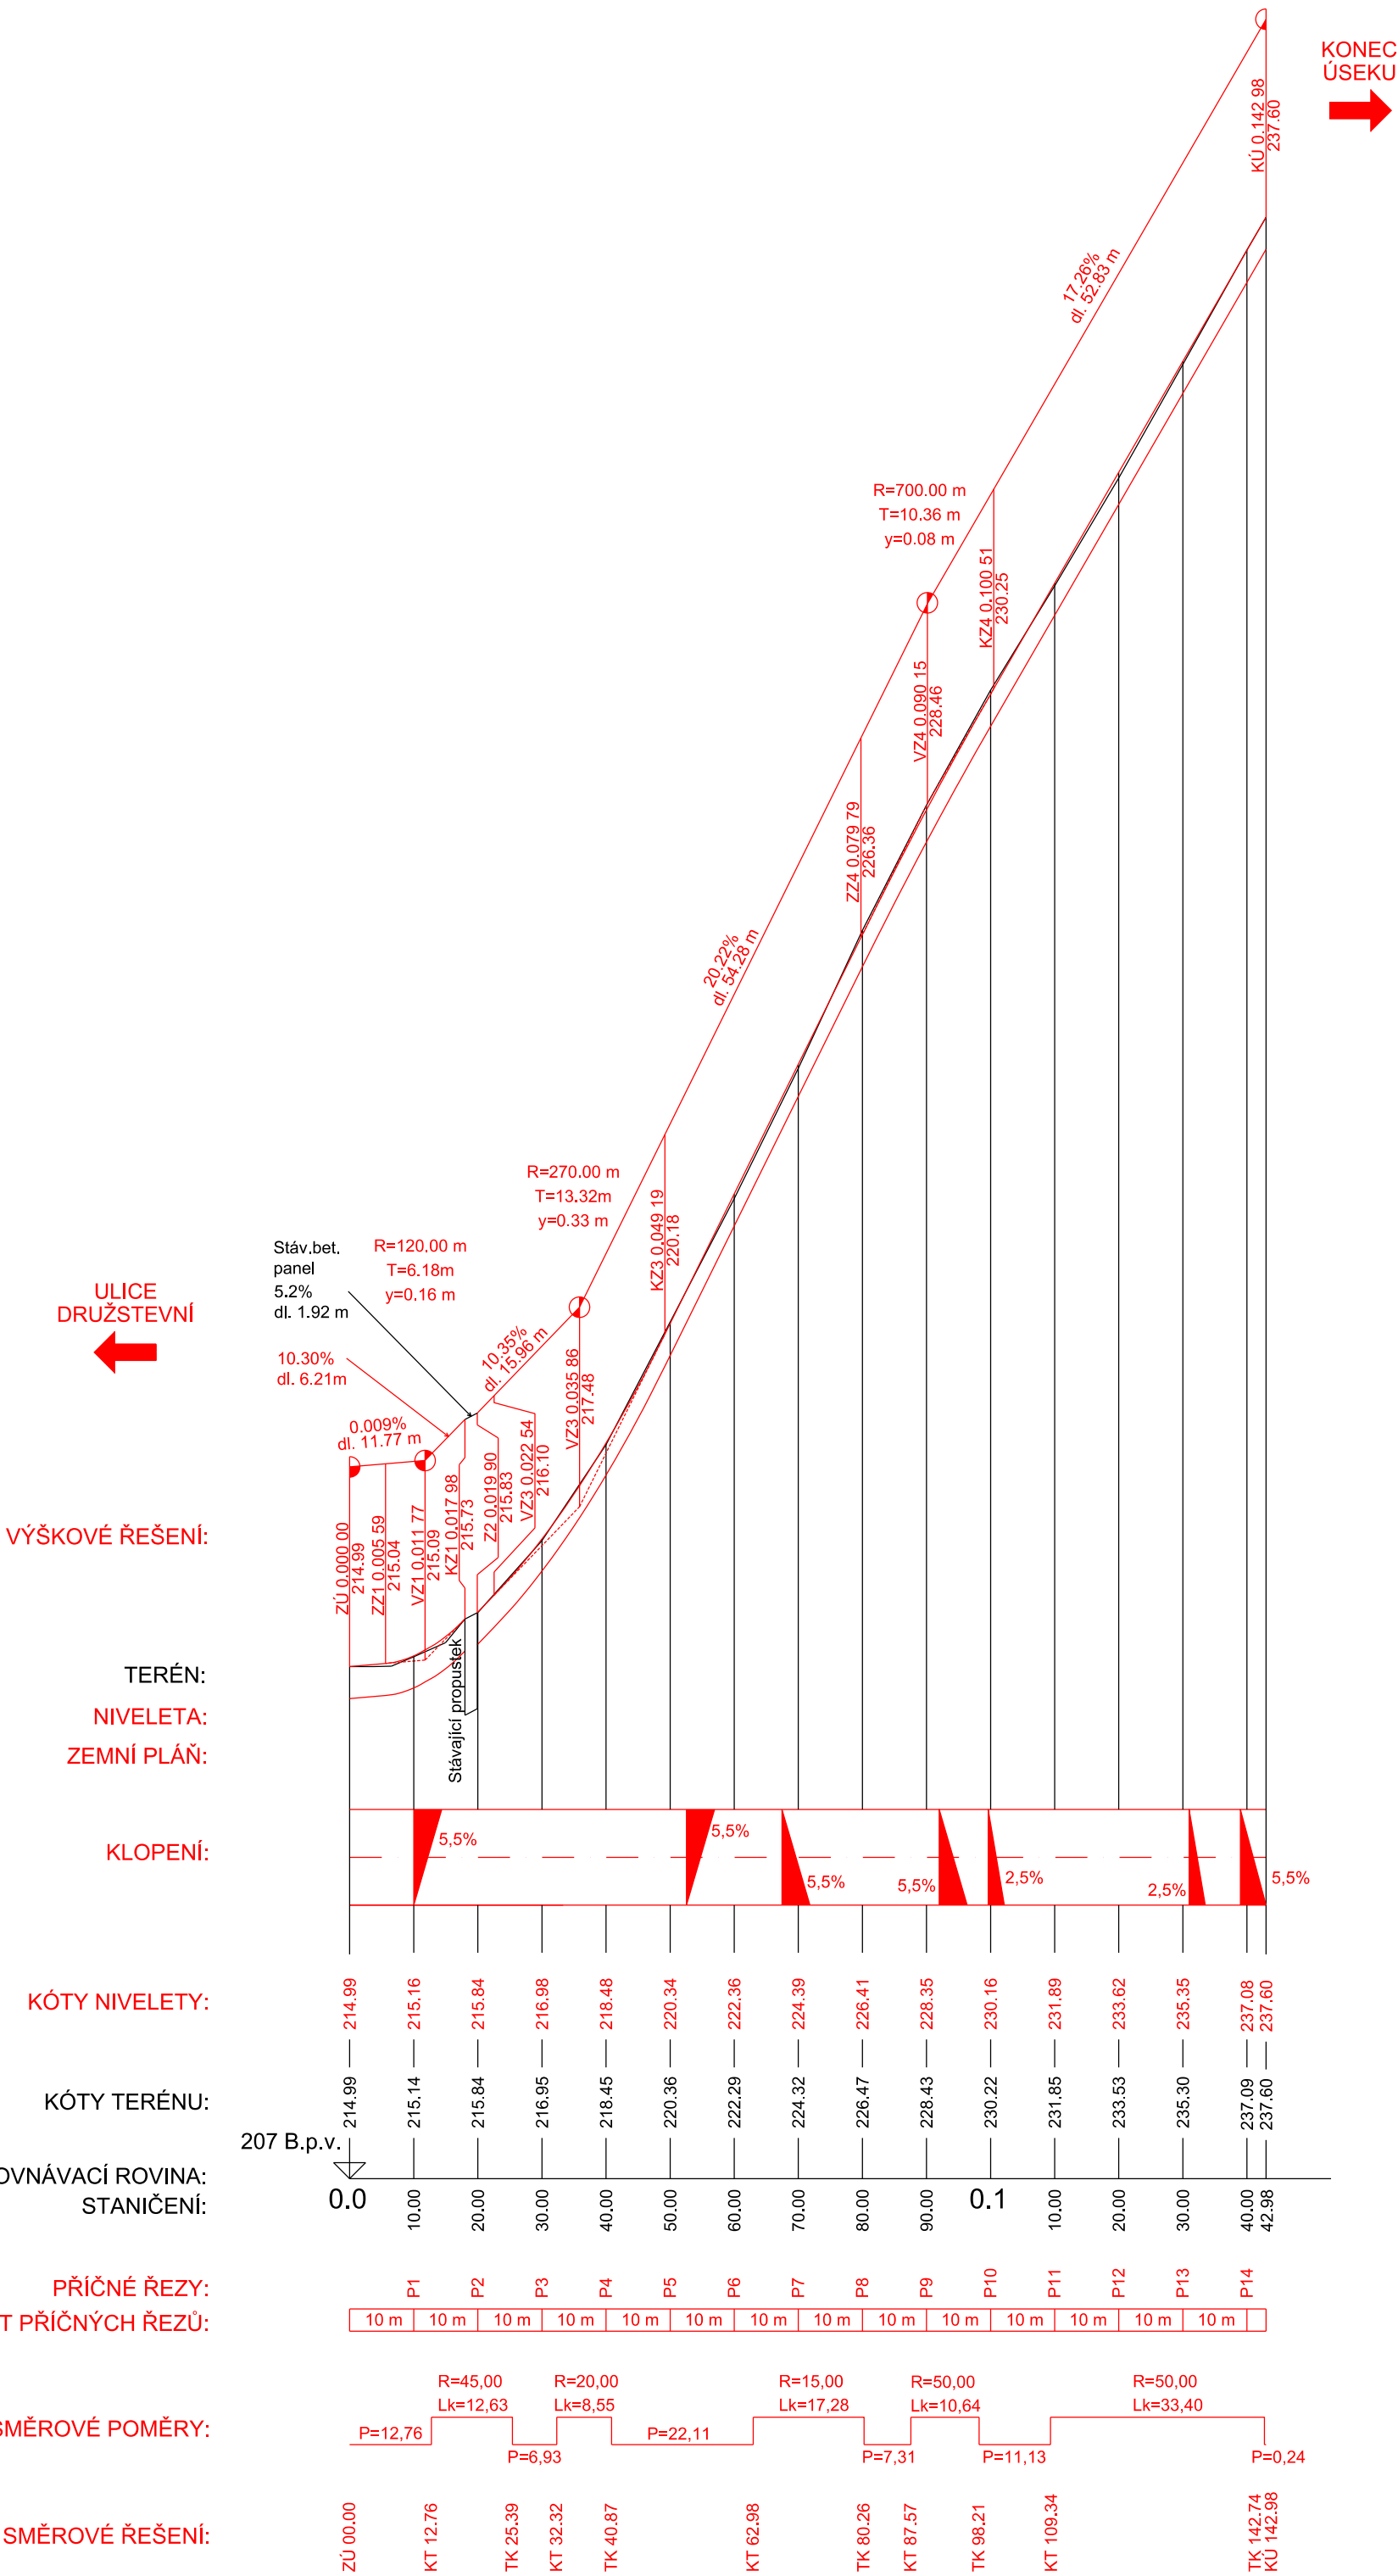



DĚČÍN [562335]
BĚLÁ U DĚČINA [625248]
ÚSTECKÝ [CZ042]
SO 101 - OPRAVA KOMUNIKACE



VÝŠKOVÝ SYSTÉM Bpv

INVESTOR	
STATUTÁRNÍ MĚSTO DĚČÍN MAGISTRÁT MĚSTA DĚČÍN Mírové náměstí 1175/5, 405 38 Děčín	

SO 101	OPRAVA KOMUNIKACE
--------	-------------------

STAVBA			<div>S.A.W. CONSULTING s.r.o.</div> <div><div>Pražná 2324, 407 47 Varnsdorf</div><div>středisko UL: Božtěšická 216/34, 400 01 Ústí n. L.</div><div><div>web: <a href="http://www.sawconsulting.cz">www.sawconsulting.cz</a></div><div>e-mail: <a href="mailto:info@sawconsulting.cz">info@sawconsulting.cz</a></div></div></div>	
OPRAVA MK NA p.p.č.1162, K.Ú. BĚLÁ U DĚČINA PO PŘÍVALOVÉM DEŠTI 17.7.2021				
VYPRACOVAL	ZODPOVĚDNÝ PROJEKTANT	TECHNICKÁ KONTROLA	INVESTOR	STAT. MĚSTO DĚČÍN
ING. DÁŠA ŠTARMANOVÁ	ING. JIŘÍ HENYCH	ING. HELENA HLUBUČKOVÁ	ZAKÁZKOVÉ ČÍSLO	2021-037
			DATUM	11/2021
			STUPEŇ	DUSP/PDPS
			MĚŘÍTKO	1:50
PŘÍLOHA			Č. PŘÍLOHY	PARÉ
PODÉLNÝ PROFIL			1.1.3	