



PŮDORYS M1:50

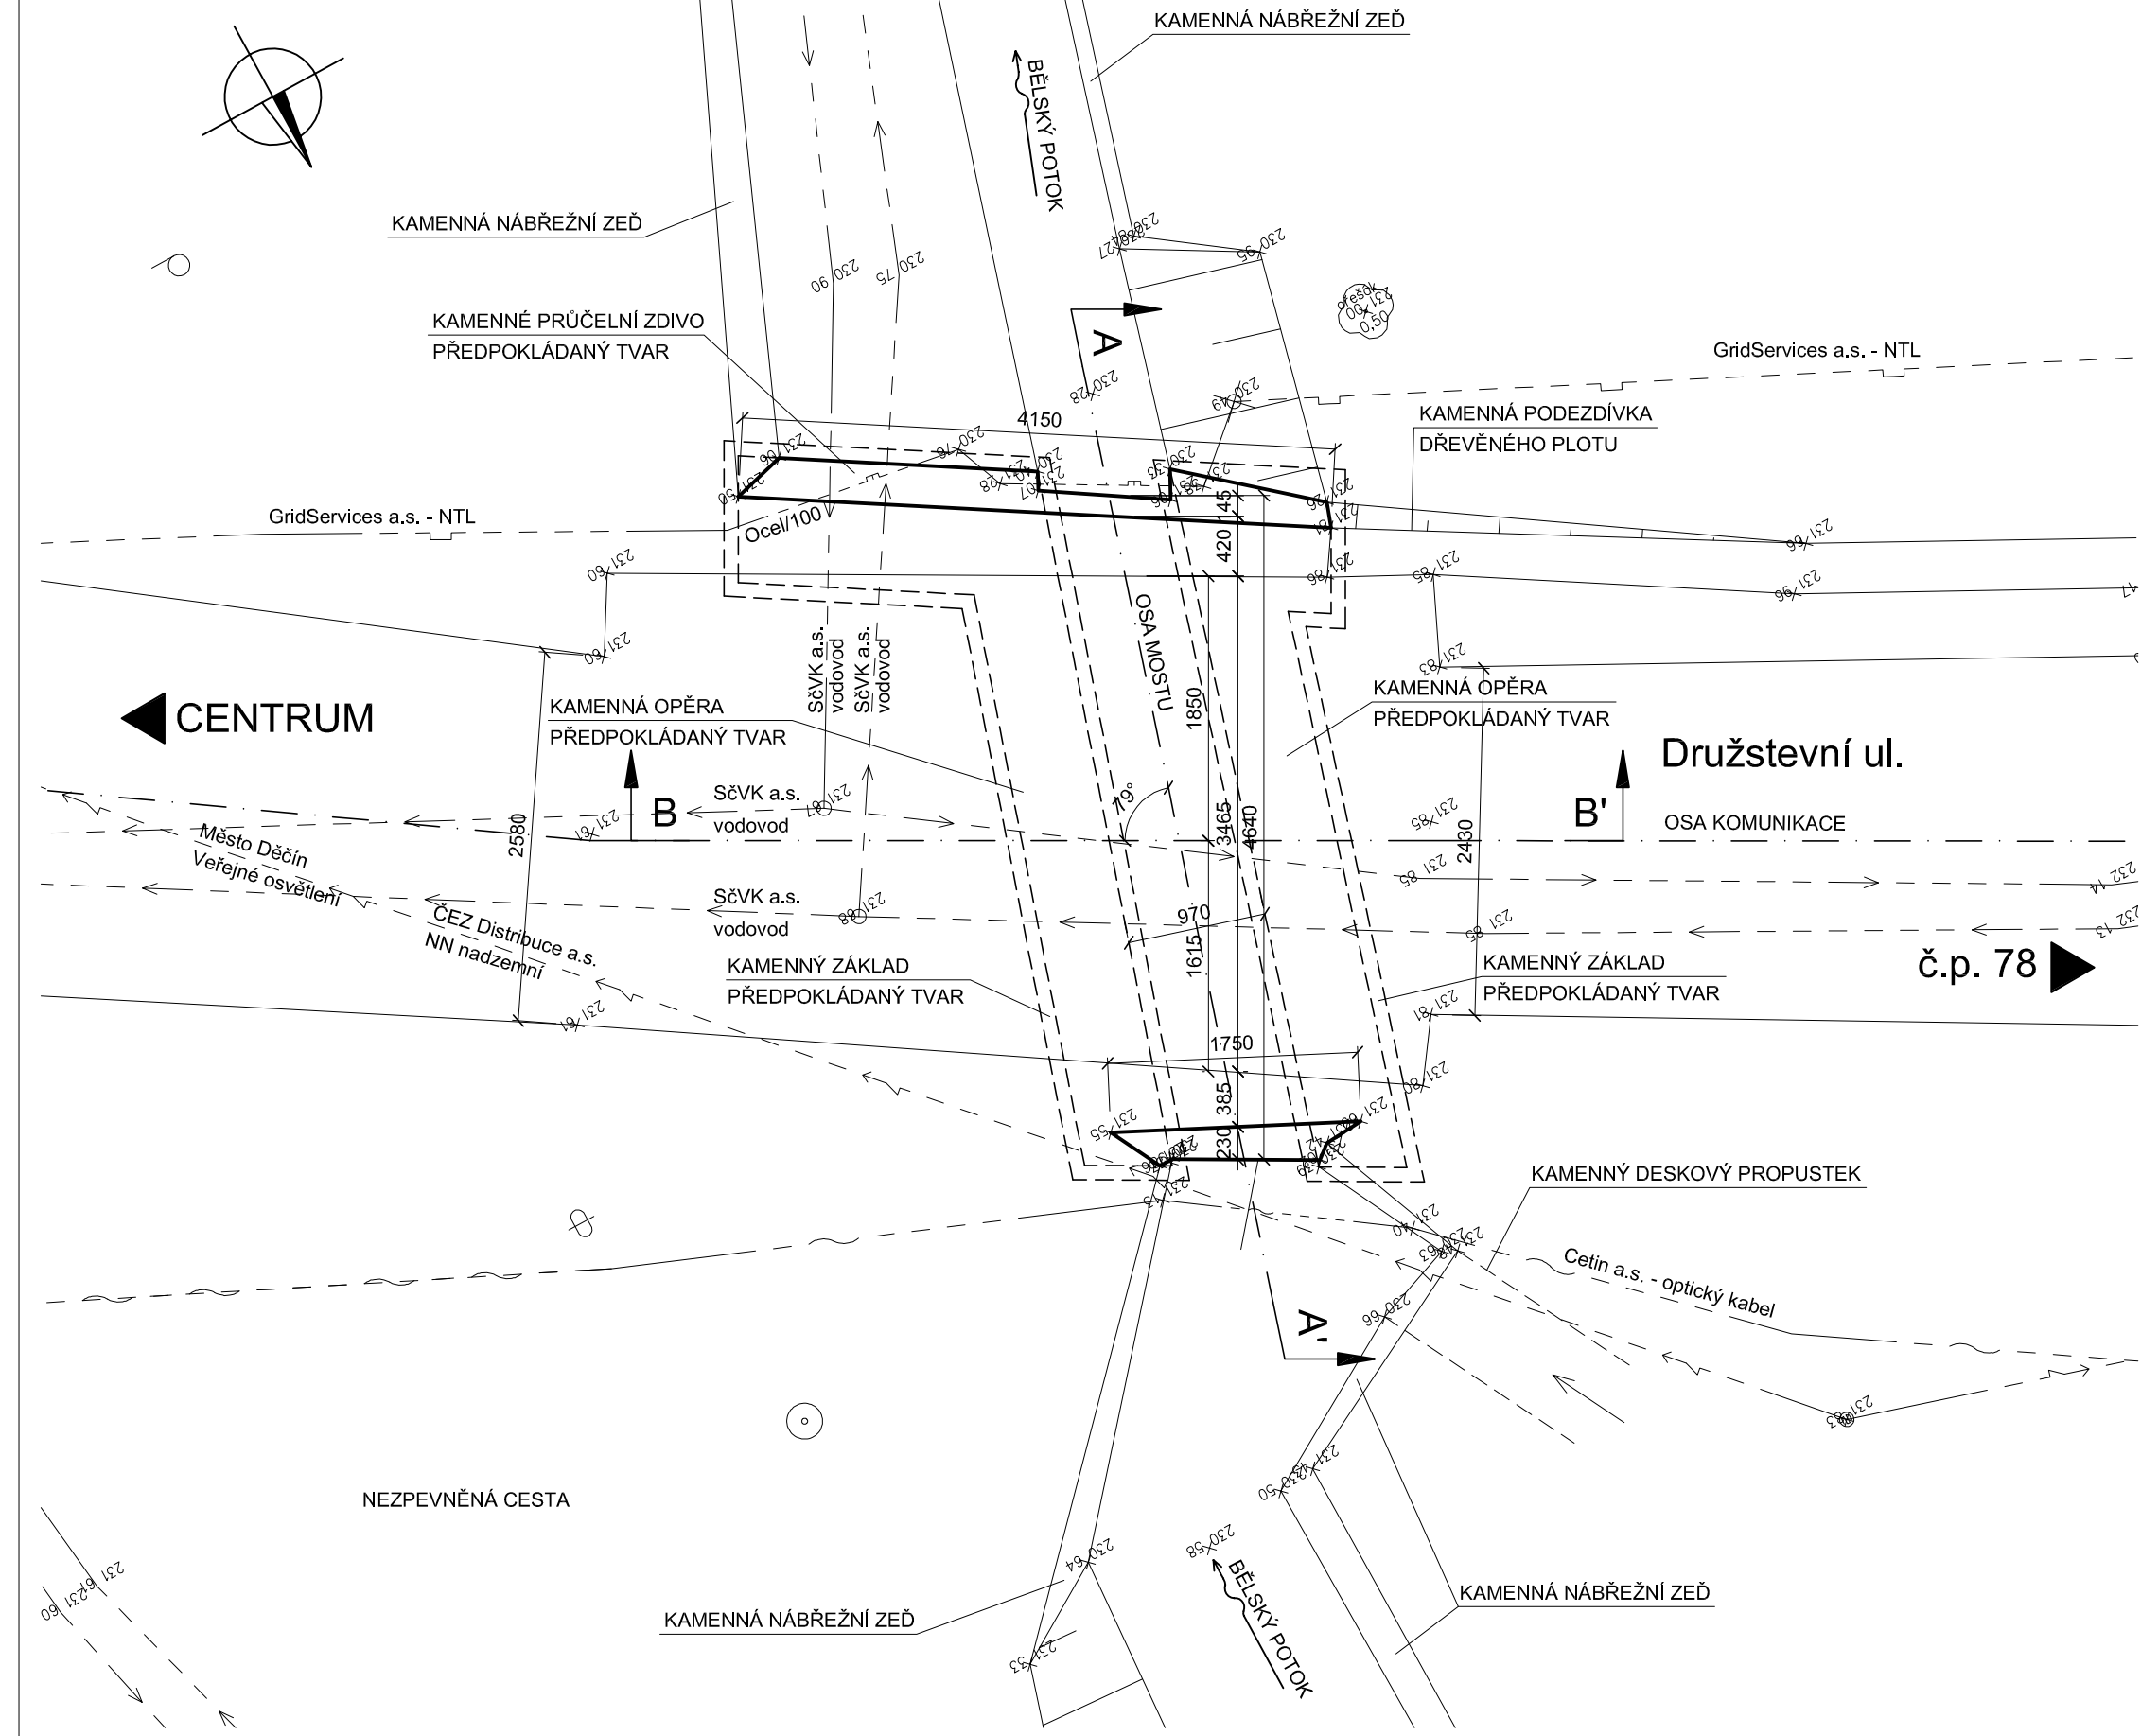

POHLED VPRAVO M1:50

◀ CENTRUM

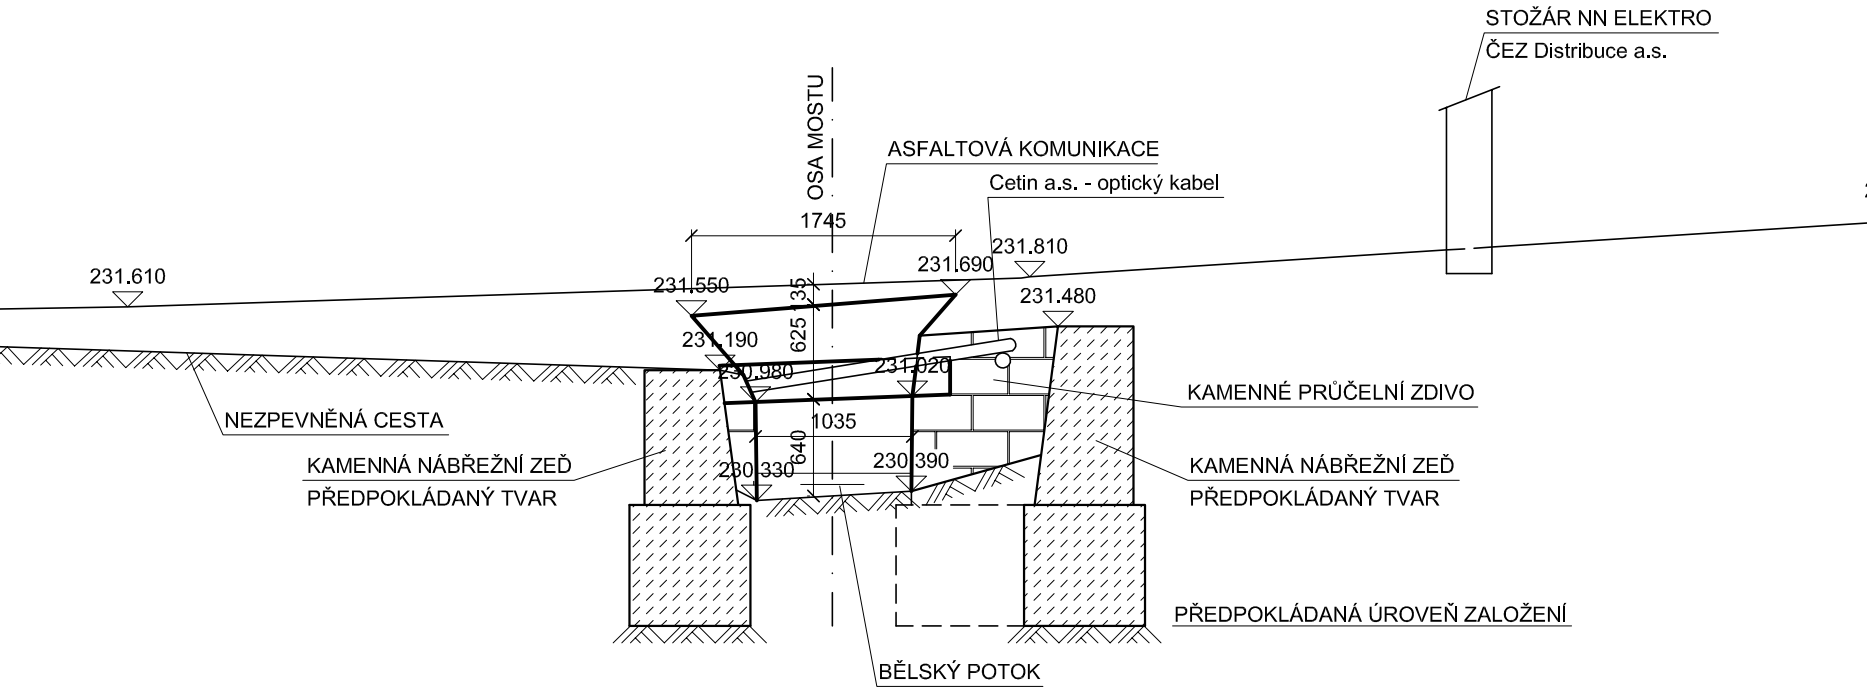


PODÉLNÝ ŘEZ M1:50

◀ CENTRUM




POHLED VLEVO M1:50

◀ č.p. 78

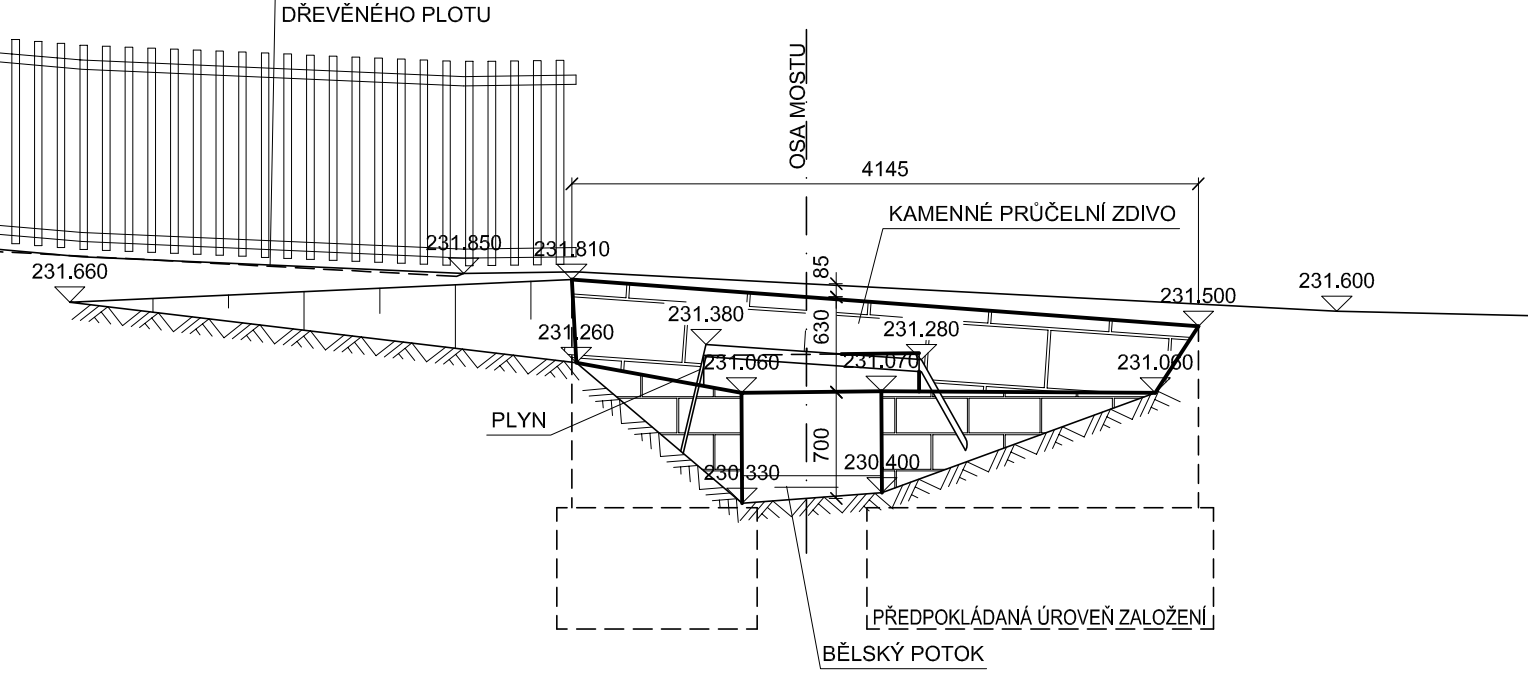

PŘÍČNÝ ŘEZ M1:50

CENTRUM ▶

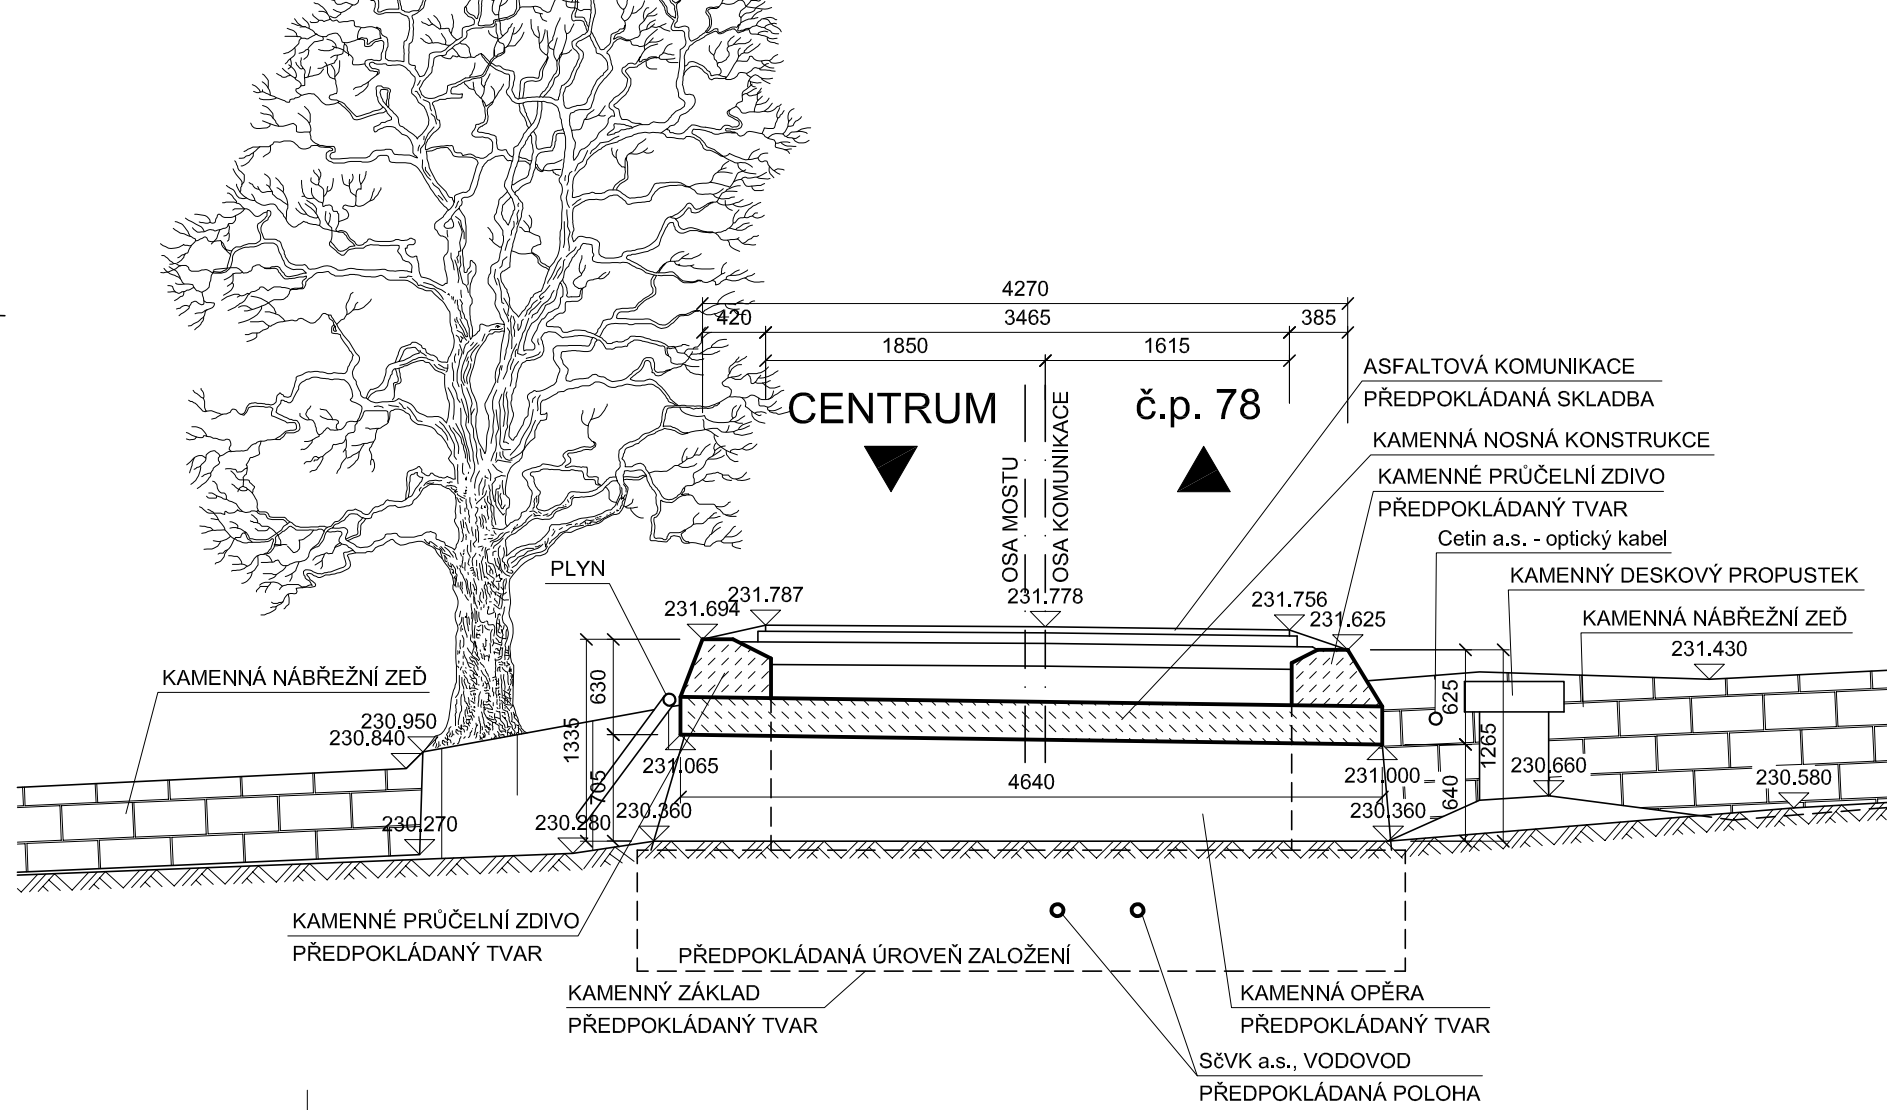




POZNÁMKA:

DIMENZE SKRYTÝCH TVARŮ SPODNÍ STAVBY JSOU PŘEDPOKLÁDANÉ A NEMUSÍ BÝT SHODNÉ SE STÁVAJÍCÍM STAVEM. SKUTEČNOST MUŽE BÝT ODLIŠNÁ.

SOUŘADNICOVÝ SYSTÉM S-JTSK
VÝŠKOVÝ SYSTÉM Bpv

INVESTOR	
STATUTÁRNÍ MĚSTO DĚČÍN	
Mírové náměstí 1175/5, 405 38 Děčín IV	

SO 201 OPRAVA MOSTU

STAVBA			 <div>S.A.W. CONSULTING s.r.o.</div>	
OPRAVA MOSTU DRUŽSTEVNÍ DC-0442, DĚČÍN X - BĚLÁ U DĚČINA				
			Prašná 2324, 407 47 Varnsdorf středisko UL: Božtěšická 216/34, 400 01 Ústí n. L. web: www.sawconsulting.cz e-mail: info@sawconsulting.cz	
VYPRACOVAL	ZODPOVĚDNÝ PROJEKTANT	TECHNICKÁ KONTROLA	INVESTOR	STATUT. MĚSTO DĚČÍN
ING. EVA DRAGONOVÁ	JAROSLAV ZAVADIL, DIŠ.	ZLATA BRADÁČOVÁ, DIŠ.	ZAKÁZKOVÉ ČÍSLO	2020-015
			DATUM	05/2020
			STUPEŇ	DSP/PDPS
			MĚŘÍTKO	1:50
PŘÍLOHA			Č. PŘÍLOHY	PARÉ
STÁVAJÍCÍ STAV - DISPOZIČNÍ VÝKRES			2	