




# PŪDORYS M1:50

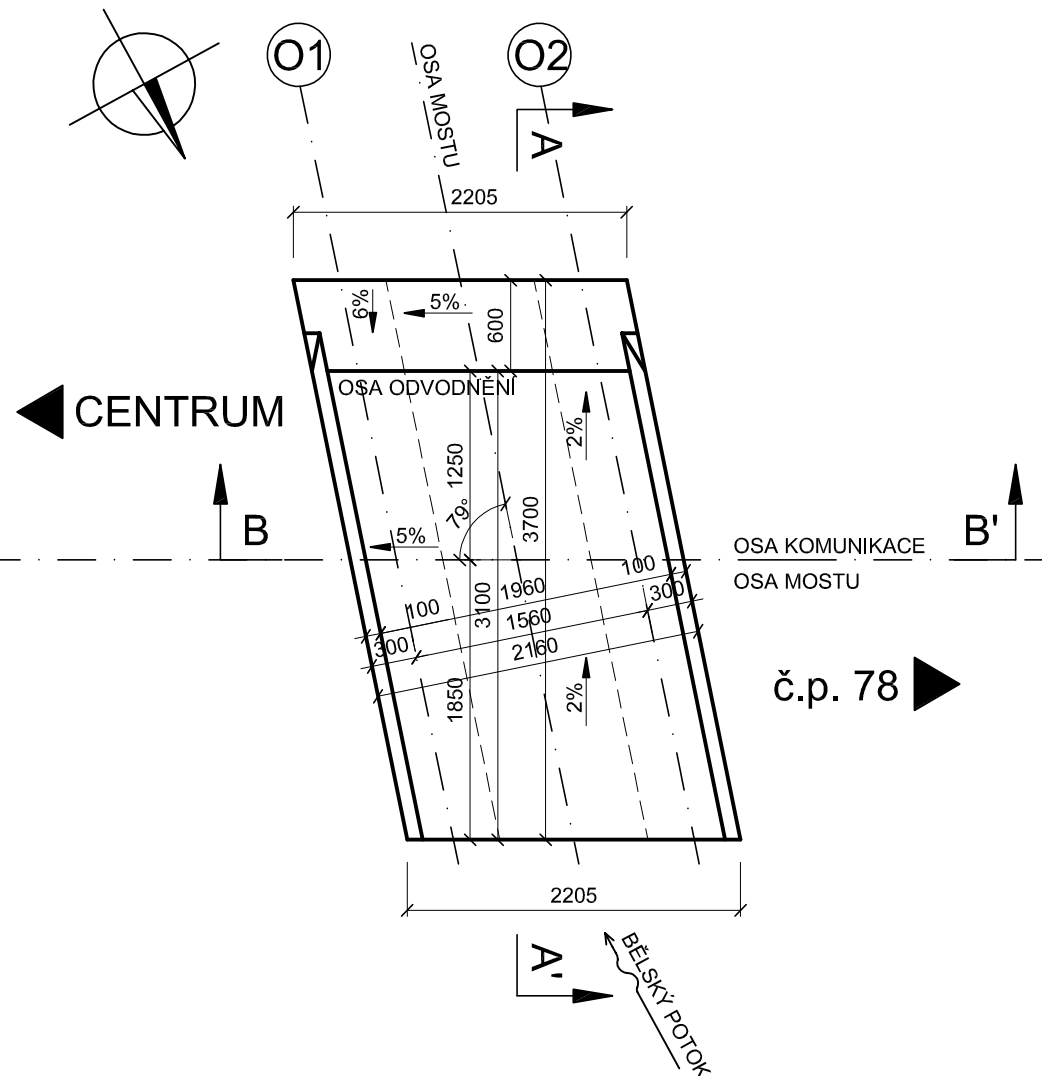

## PŘÍČNÝ ŘEZ A-A' M1:50

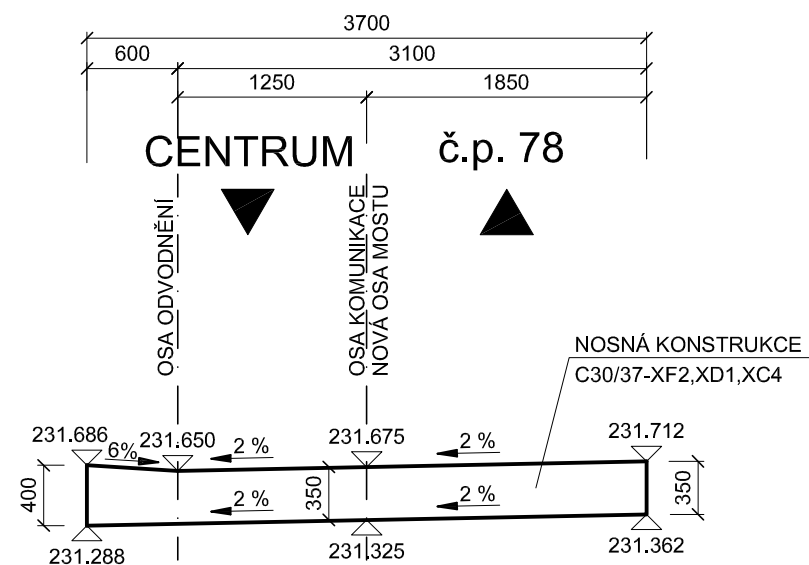

PODÉLNÝ ŘEZ B-B' M1:50

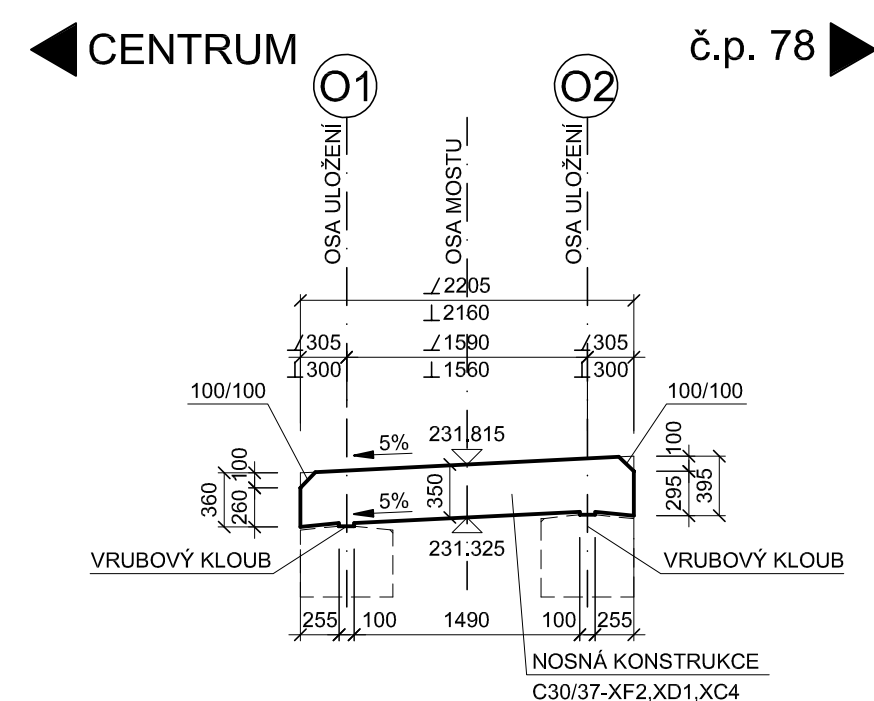

## POUŽITÉ MATERIÁLY:

BETONY DLE ČSN EN 206+A1, TKP18

NOSNÁ KONSTRUKCE C30/37-XF2, XD1, XC4

## POZNÁMKY:

- ZKOSENÍ VŠECH ZASYPANÝCH HRAN 30/30
- ZKOSENÍ VŠECH VIDITELNÝCH HRAN 15/15
- POVRCH PRACOVNÍCH SPAR BUDE OČIŠTĚN, ZBAVEN CEMENTOVÉHO MLÉKA A ZDRSNĚN, VYČNÍVAJÍCÍ VÝZTUŽ BUDE OČIŠTĚNA.

## KATEGORIE POVRCHŮ BETONOVÝCH KONSTRUKCÍ (TKP18, 8.8.1)

viz TECHNICKÁ ZPRÁVA

SOUŘADNICOVÝ SYSTÉM S-JTSK  
VÝŠKOVÝ SYSTÉM B<sub>pV</sub>





## INVESTOR

STATUTÁRNÍ MĚSTO DĚČÍN

Mírové náměstí 1175/5, 405 38 Děčín IV



SO 201 OPRAVA MOSTU

|   |   |   |   |  |
|---|---|---|---|--|
| <div>STAVBA</div> <div>OPRAVA MOSTU DRUŽSTEVNÍ DC-0442,<br/>DĚČÍN X - BĚLÁ U DĚČÍNA</div> |   |   | <div> S.A.W. CONSULTING s.r.o.</div> |  |
|   |   |   | Prašná 2324, 407 47 Varnsdorf   |  |
|   |   |   | středisko UL: Božtěšická216/34, 400 01 Ústí n. L.   |  |
|   |   |   | web: <a href="http://www.sawconsulting.cz">www.sawconsulting.cz</a>   | e-mail: <a href="mailto:info@sawconsulting.cz">info@sawconsulting.cz</a> |
| VYPRACOVAL  | ZODPOVĚDNÝ PROJEKTANT   | TECHNICKÁ KONTROLA  | INVESTOR  | STATUT. MĚSTO DĚČÍN  |
| ING. EVA DRAGONOVÁ  | JAROSLAV ZAVADIL, DiS.  | ZLATA BRADÁČOVÁ, DiS.   | ZAKÁZKOVÉ ČÍSLO   | 2020-015   |
|      |  |  | DATUM   | 05/2020  |
|   |   |   | STUPEŇ  | DSP/PDPS   |
|   |   |   | MĚŘÍTKO   | 1:50   |
|   |   |   | Č. PŘÍLOHY  | PARÉ   |
| PŘÍLOHA   |   |   | 7   |  |
| VÝKRES TVARU NOSNÉ KONSTRUKCE   |   |   |   |  |