VYTYČOVACÍ SITUACE č.3
M 1:250

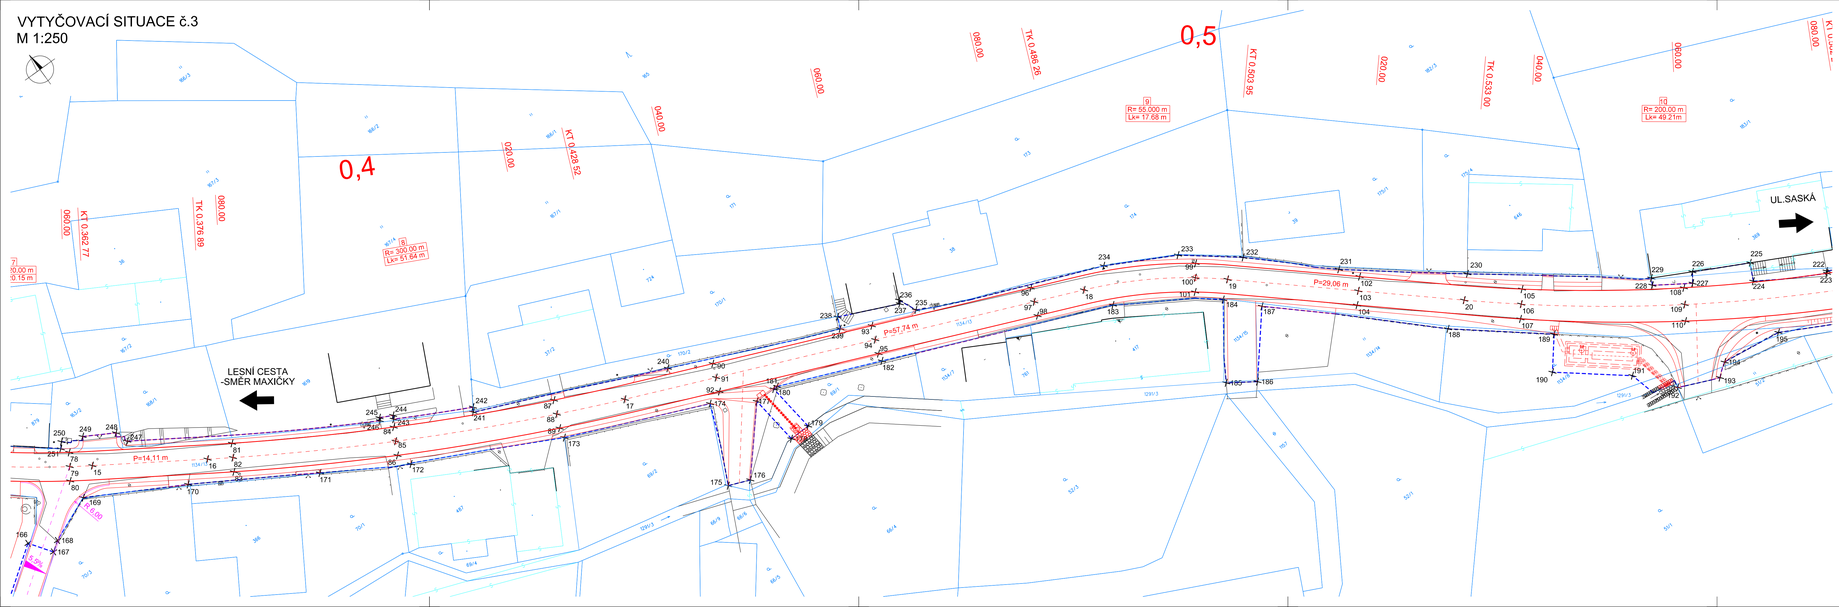

LEGENDA

- KN - hranice parcel
- KN - vnitřní kresba parcel
- Zaměření polohopisu a výškopisu
- Osa komunikace
- Navržené hrany

XY_{nn} Označení vytyčovaného bodu

Vytyčované body jsou uvedeny v přehledné tabulce v příloze D.1.1.1 Technická zpráva

KLAD LISTŮ:

SOUŘADNICOVÝ SYSTÉM S-JTSK
VÝŠKOVÝ SYSTÉM Bpv

INVESTOR

STATUTÁRNÍ MĚSTO DĚČÍN
MAGISTRÁT MĚSTA DĚČÍN
Mírové náměstí 1175/5, 405 38 Děčín

SO 101 OPRAVA KOMUNIKACE DRUŽSTEVNÍ

STAVBA

OPRAVA MK DRUŽSTEVNÍ DĚČÍN X
PO PŘÍVALOVÉM DEŠTI 17.7.2021,
p.p.č.1272/2, 1159, 1267/2, 1134/13, K.Ú. BĚLÁ U DĚČÍNA

S.A.W. CONSULTING s.r.o.
Pražská 232/4, 407 47 Varnsdorf
středisko: Ul.: Bezručova 218/34, 400 01 Ústí n. L.
tel/f: www.sawconsulting.cz email: info@sawconsulting.cz

VYPRACOVAL	ZODPOVĚDNÝ PROJEKTANT	TECHNICKÁ KONTROLA	INVESTOR	STAT. MĚSTO DĚČÍN
ING. DAŠA ŠTARMANOVÁ	ING. JIŘÍ HEINYCH	ING. HELENA HLUBOČKOVÁ	ZAKÁZKOVÉ ČÍSLO	2021-037
			DATUM	04/2022
			STUPEŇ	DUSP/PDPS
			MĚŘÍTKO	1:250

PŘÍLOHA	ČÁST DOKUM.	Č.VÝKRESU
VYTYČOVACÍ SITUACE č.3	D.1.1	7.3