


* EVelektroventily doplnit ,osadit a zapojit do MaR dle místní situace tras potrubí

ochoz pro napouštění bazénu a přidavnou vodu -
- projekt úpravy vody

plnění jímek 1 až 4 viz profese úpravy vod
(elektroventily EVS 1 až EVS 4)

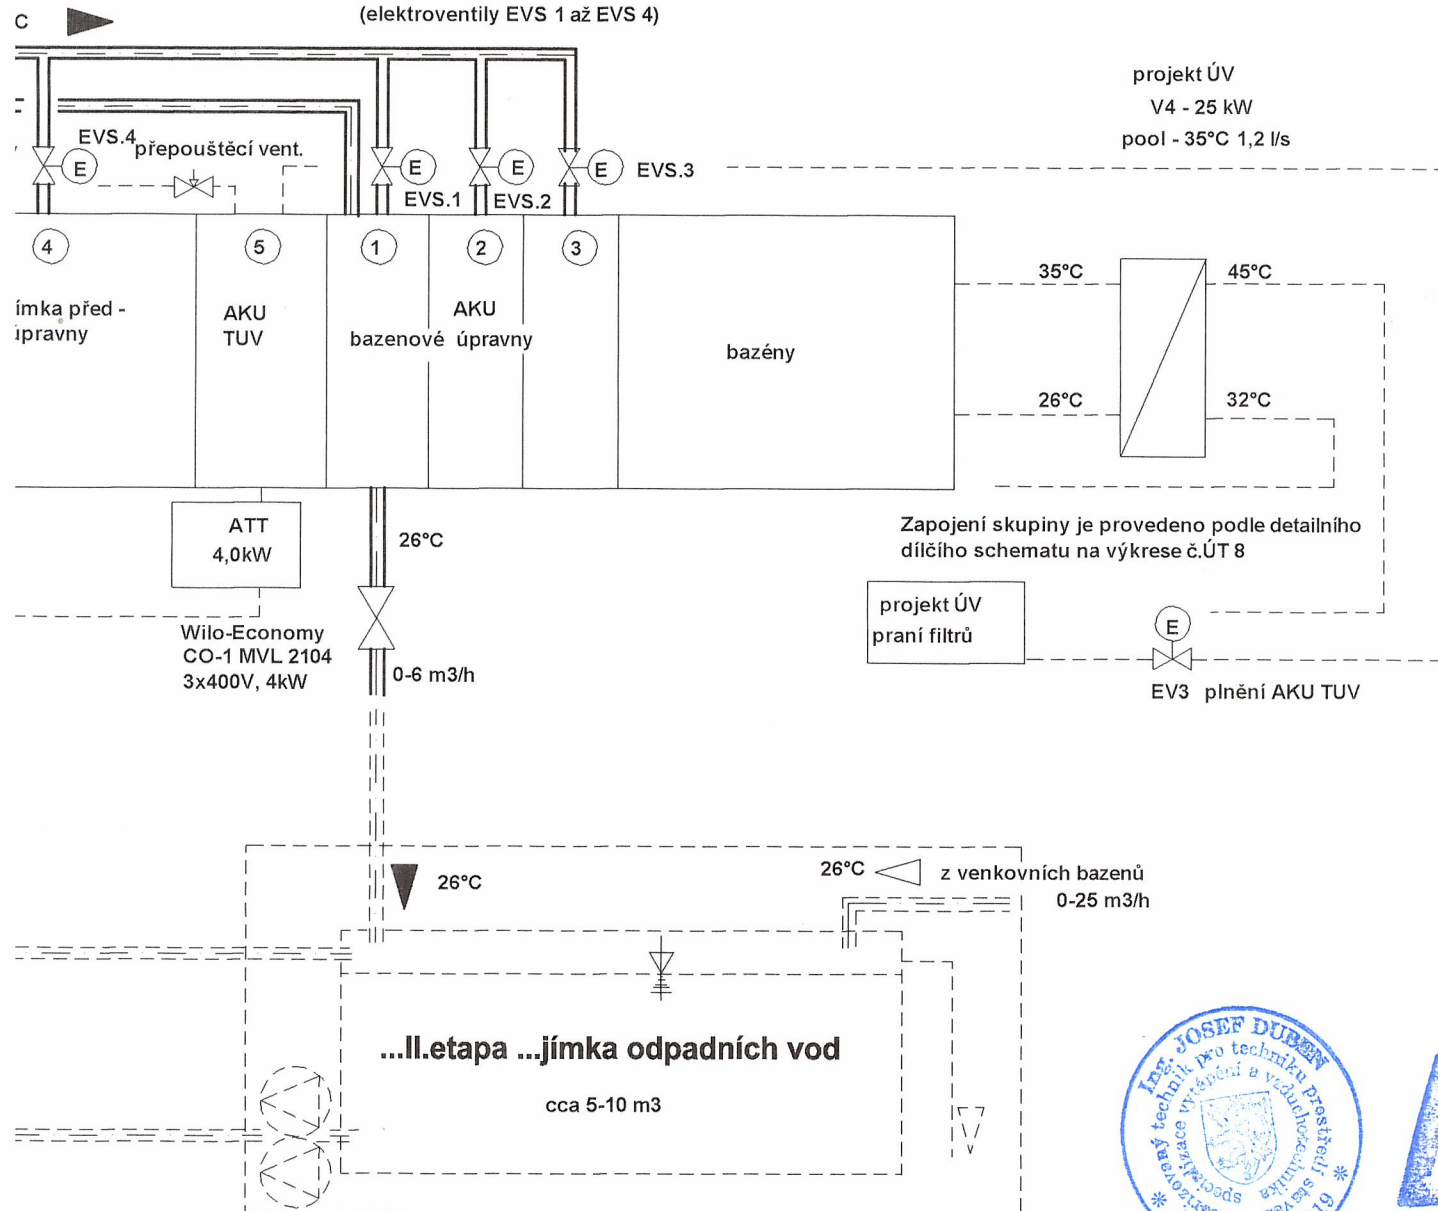

změna 04/2008 - rekonstrukce zdroje tepla

...odkazy na původní projekt vytápění (ECO Servis z 05/2000)

ZODP. PROJ.:	VYPRACOVAL :	KRESLIL :	KONTOLOVAL :	ATELIER PŘÍPEŘ ing. Josef DUBEN Drážďanská 23 Děčín 16 - Přípeř tel.0412/528496	
ing. Josef DUBEN	ing. Josef DUBEN	acad LT 2006	ing. Josef DUBEN		
OKRES :	Děčín	MÚ :	Děčín		
INVESTOR :	město Děčín				
KRYTÝ PALVECKÝ BAZÉN 25 m S VODNÍMI ATRAKCEMI Objekt : BAZÉNOVÁ HALA Část : VYTÁPĚNÍ				IČO :	148 20 340
				FORMÁT :	
				DATUM :	04/2008
				Č. ZAK. :	47/2008
FUNKČNÍ SCHEMA - úprava zapojení zdrojů				MĚŘÍTKO :	Č.VÝKRESU :
					1