



Betonový základ v zemi

pro skříň č. 1, 3, 4 a elektroměr

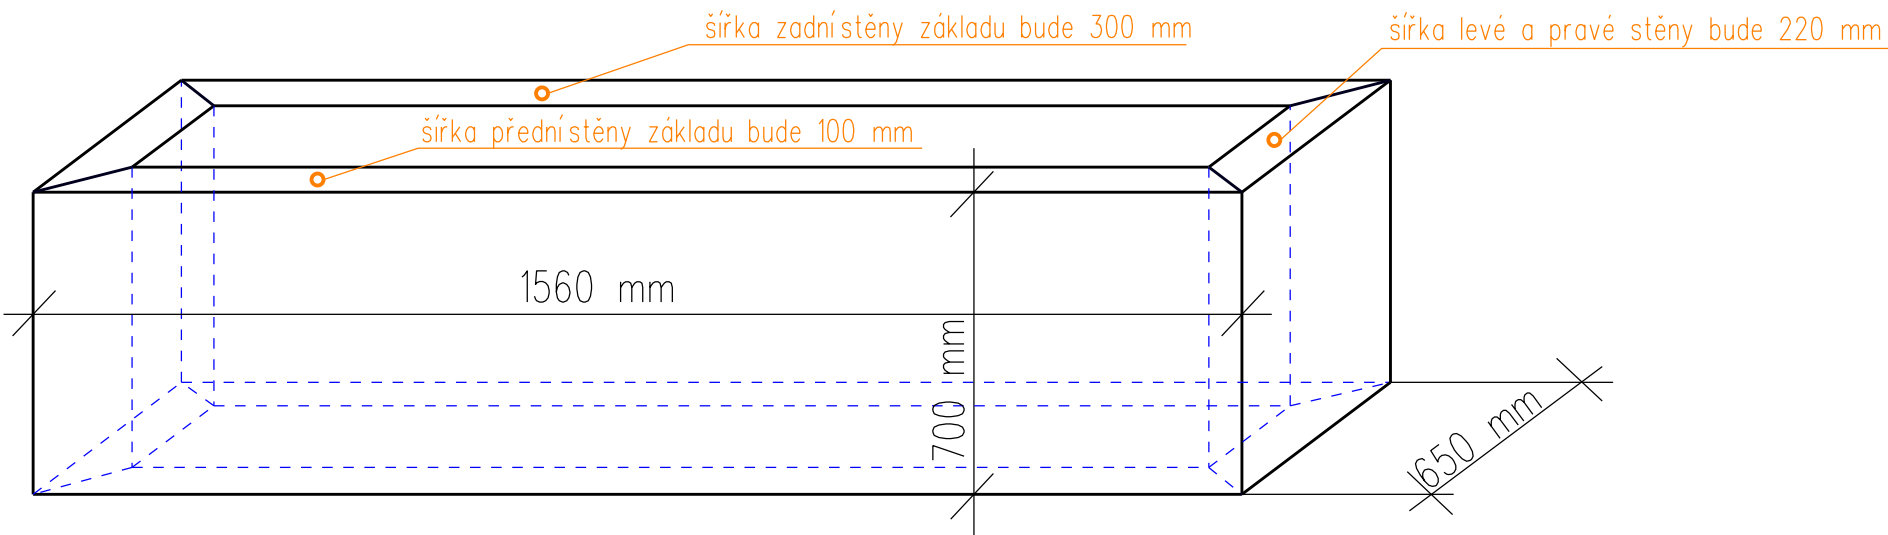

Betonový základ v zemi

pro skříň č. 2

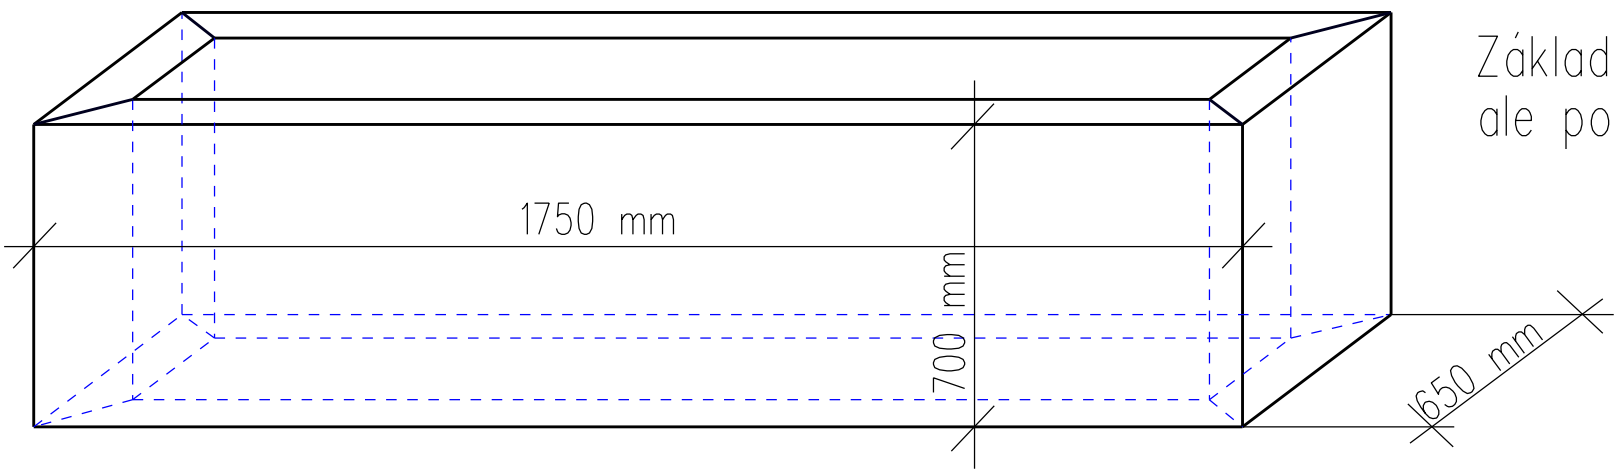

Doporučuji změřit podstavce pilířů před vybudováním betonových základů, důvodem je možné odchýlení při výrobě rozvaděčů z uváděných parametrů.

Základem mohou být protaženy chráničky ale pouze s plynulým náběhem.

beton bude použit C12-15 frakce 0/16

Projektant	Zodpovědný projektant	V A M A s.r.o.	
Dan Kazimír	Dan Kazimír	Viltsnická 94	
Investor: Statutární město Děčín		405 02 Děčín	
Rekonstrukce a vybudování nových kabelových rozvodů na Smetanovém nábřeží v Děčíně.		Stupeň PD	PROVÁDĚCÍ
		Datum	10/2022
		Zakázka	
Betonový základ po el. skříni		Měřítko	Výkres č. 3