


Betonová šachta v zemi u mola 1 a 2

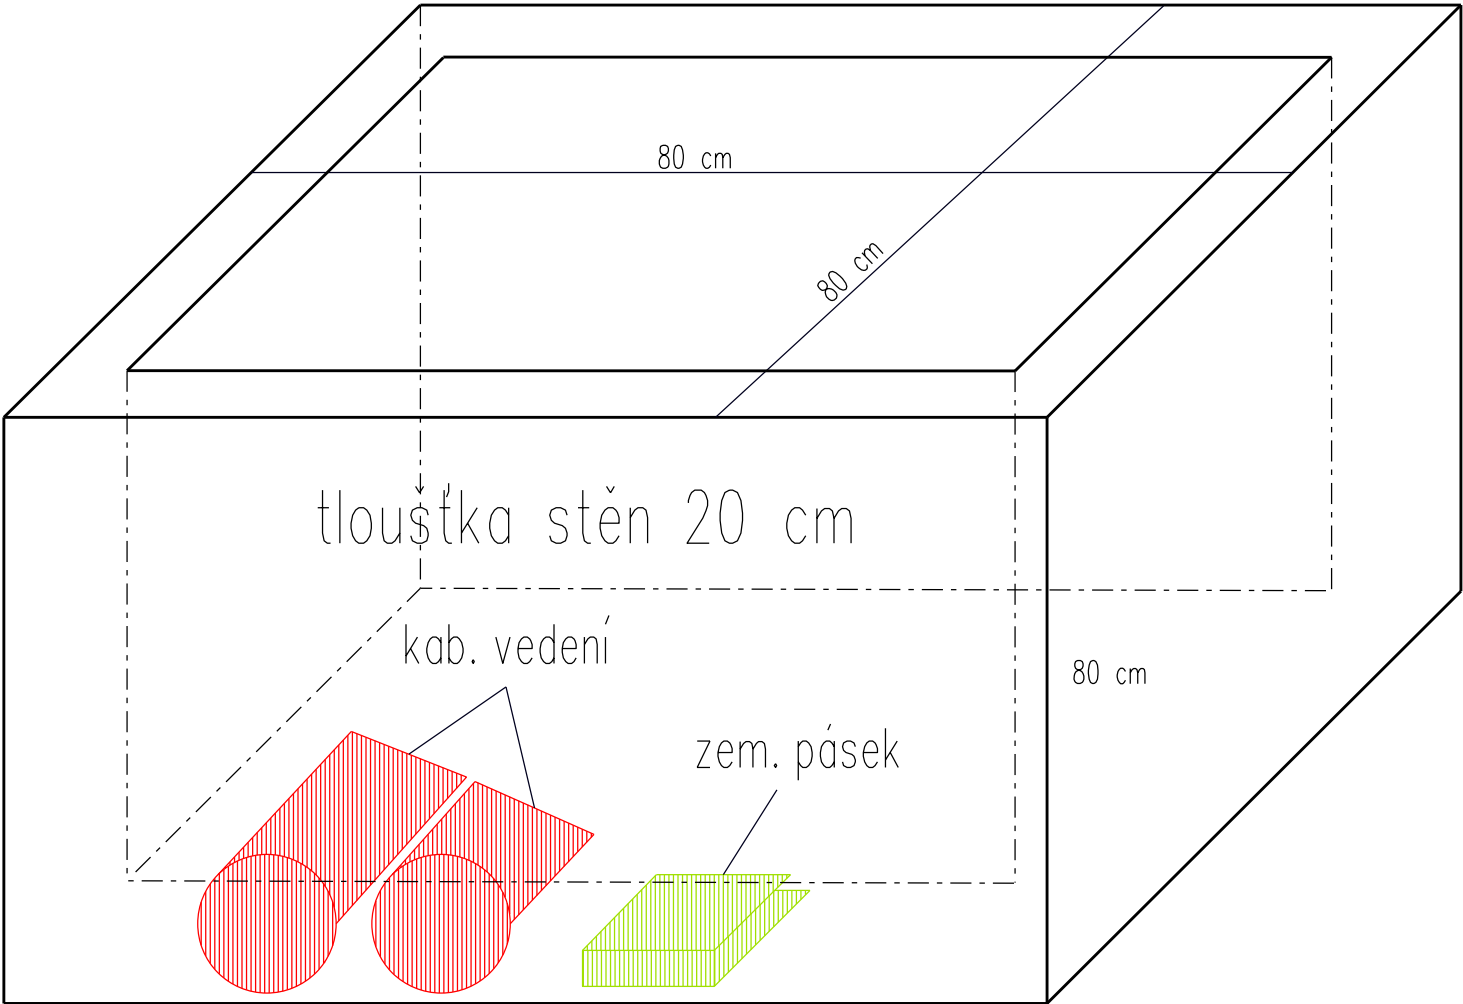

Projektant	Zodpovědný projektant	V A M A s.r.o.	
Dan Kazimír	Dan Kazimír	Vilsnická 94	
Investor: Statutární město Děčín		405 02 Děčín	
Rekonstrukce a vybudování nových kabelových rozvodů na Smetanovém nábřeží v Děčíně.		Stupeň PD	PROVÁDĚCÍ
		Datum	10/2022
		Zakázka	
Betonová šachta		Měřítko	Výkres č. 5