


cihla pro obestavení skříně

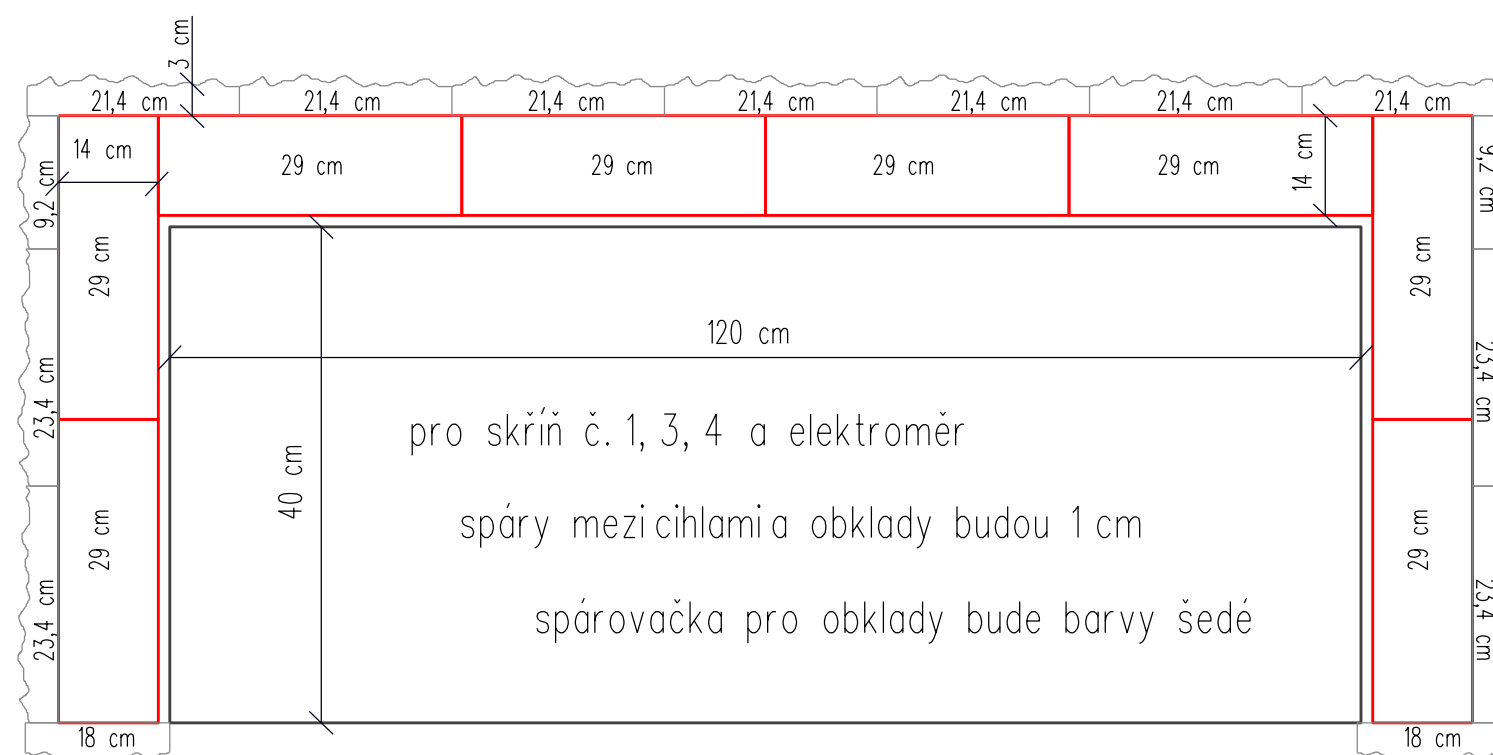

obklad v barvě šedé



Projektant	Zodpovědný projektant	V A M A s.r.o.	
Dan Kazimír	Dan Kazimír	Vilsnická 94 405 02 Děčín	
Investor: Statutární město Děčín		Stupeň PD	PROVÁDĚCÍ
Rekonstrukce a vybudování nových kabelových rozvodů na Smetanovém nábřeží v Děčíně.		Datum	10/2022
		Zakázka	
Půdorys obestavení skříní		Měřítko	Výkres č. 4