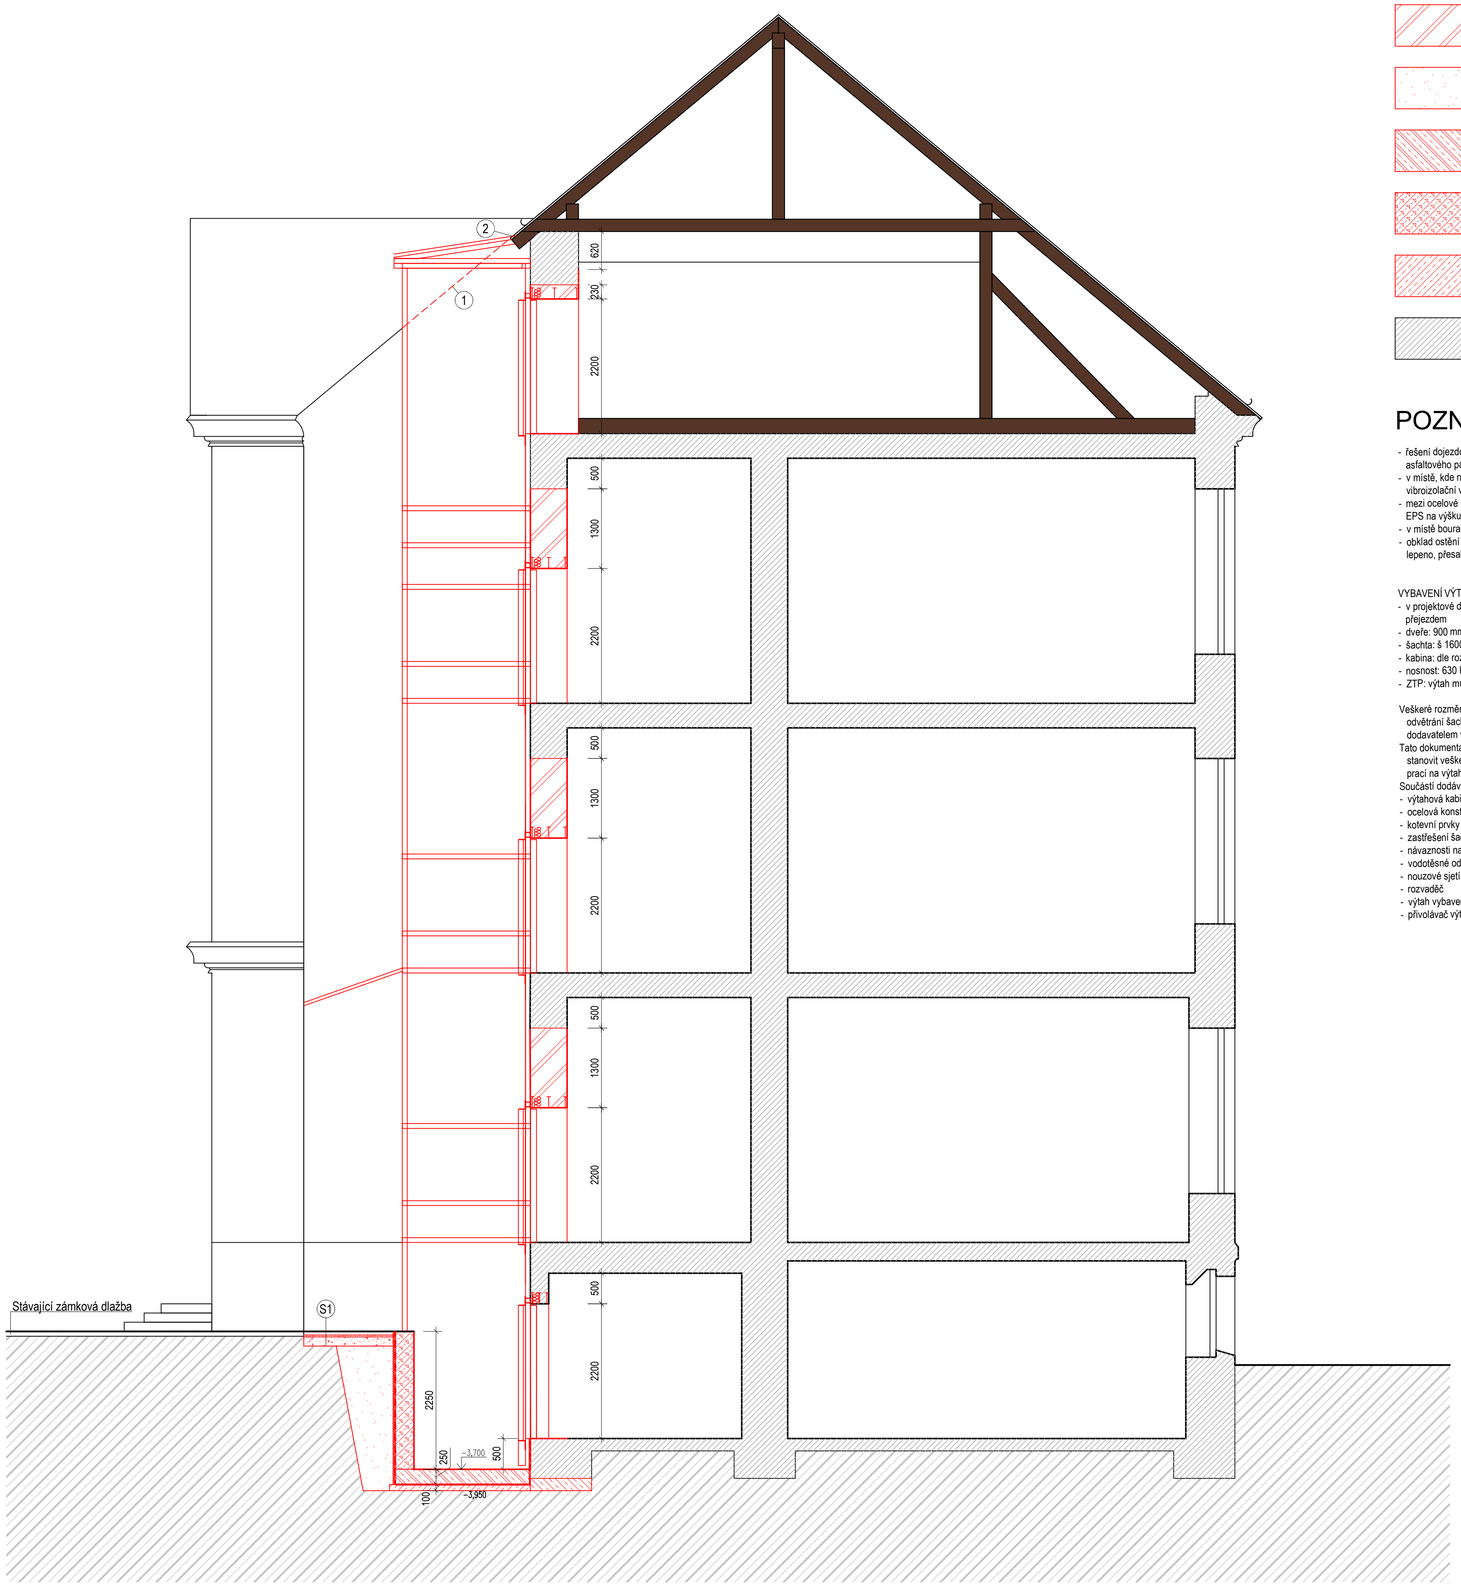

LEGENDA

- ZAZDÍVKA Z CPP
- ZÁSYP
- ŽELEZOBETON - MONOLIT
- ŽELEZOBETON - BEDNÍCÍ TVAROVKA
- PROSTÝ BETON
- STÁVAJÍCÍ KONSTRUKCE

SKLADBY

S1 Zpevněná plocha před výtahem
Zámková dlažba tl. 60 mm
Ložná vrstva tl. 30 mm, fr. 4-8 mm
Štěrkové lože tl. 150 mm, fr. 8-16 mm

POZNÁMKA

- řešení dojezdové prohlubně viz. SKŘ, dojezdová prohlubeň z vnější strany obalena HI z asfaltového pásu a nopovou fólií ukončenou na povrchu zakončovací lištou
- v místě, kde nosná kce dojezdu přiléhá ke stávajícímu objektu provedena separace pomocí vibroizolační vrstvy tl. 50 mm
- mezi ocelové nosníky, vložené nad dveřní otvor pro výtahové dveře, vložena tepelná izolace EPS na výšku nosníku
- v místě bouraného parapetu - očištění, penetrace, samonivelační vrstva, dlažba, keramický sokl
- obklad ostění i nadpraží vchodu do výtahu z nerezového kartáčovaného plechu tl. 1 mm, lepeno, přesah do stěny 100 mm

VYBAVENÍ VÝTAHU
- v projektové dokumentaci je uvažován výtah bez strojovny s minimálním spodním a horním přejezdem
- dveře: 900 mm
- šachta: š 1600 x hl 1900 mm
- kabina: dle rozměrů dodavatele (uvažováno 1100 x 1400 x 2070 mm průchozí)
- nosnost: 630 kg - 8 osob
- ZTP: výtah musí splňovat požadavky vyhlášky 398/2009 Sb.

Veškeré rozměry výtahové kabiny, požadavky na stavební připravenost, na profesní připravenost, na odvětrání šachty, provedení hrany nástupu, vybavení montážní technikou budou koordinovány s dodavatelem výtahu před započetím prací.
Tato dokumentace neobsahuje výhradní určení dodavatele výtahu a tak není možné taxativně stanovit veškeré požadavky. Tato dokumentace slouží pro nacenění zakázky, neslouží pro zahájení prací na výtahové šachtě. Zahájení prací je možné na základě výrobní dokumentace dodavatele.
Součástí dodávky výtahu je:
- výtahová kabina
- ocelová konstrukce včetně zasklení (výtahová šachta)
- kotevní prvky do budovy
- zastřešení šachty
- návaznosti na stávající střechu, včetně jejího ukončení (návaznost dle poznámky 1 a 2)
- vodotěsné odvodnění střechy šachty
- nouzové sjetí výtahu do nejbližší stanice v případě výpadku elektrické energie
- rozvaděč
- výtah vybaven čipovým systémem
- přivolávač výtahu

REVIZE

Index	Datum	Změna	Jméno

SCHÉMA OBJEKTU

ORIENTACE SCHÉMATU

QUALITY GROUP
Projekty | Realizace | Projektový management
info@qualitygroup.cz | www.qualitygroup.cz
STAVTE CHYTŘE

STAVBA
BEZBARIÉROVÉ ÚPRAVY ZŠ BEZRUČOVA

MÍSTO STAVBY
Bezručova 588/6
Děčín IV
405 02
K.Ú.: Podmokly [625141]
OKRES: Děčín
KRAJ: Ústecký

GENERÁLNÍ PROJEKTANT
Quality Group s.r.o., Příkop 843/4, 602 00 Brno
IČ: 08879737, DS: yuvn5s8
HLAVNÍ INŽENÝR PROJEKTU
Ing. Jiří Šoltés, jiri.soltes@qualitygroup.cz, tel.:+420 736 105 226
ZPRACOVATEL ODBORNÉ ČÁSTI
Ing. Karolína Dvořáčková
tel.: 604 588 844
e-mail: karolina.dvorackova@qualitygroup.cz

AUTORIZACE

STAVEBNÍK - INVESTOR
Statutární město Děčín
Magistrát města Děčín, Mírové náměstí 1175/5
405 38 Děčín IV
IČO: 00261238

Č. SMLOUVY INVESTORA

Č. SMLOUVY PROJEKTANTA
P-21-049-000

ODBORNÁ ČÁST
Architektonicko-stavební řešení

DATUM
02/2022

PARÉ

OBJEKT
SO01

MĚŘÍTKO
1:50

NÁZEV DOKUMENTU
NOVÝ STAV - ŘEZ

KÓD ELEKTRONICKÉ VERZE DOKUMENTU

stavba	stupeň	část	výkres	profese	název dokumentu	revize
Bezbar.	DPS	D.101.01	13	ASŘ	NS - ŘEZ	00