

SOUŘADNICOVÝ SYSTÉM S-JTSK VÝŠKOVÝ SYSTÉM Bpv

INVESTOR

STATUTÁRNÍ MĚSTO DĚČÍN
MAGISTRÁT MĚSTA DĚČÍN
Mírové nám. 1175/5, 405 38 Děčín IV



SO 101 OPRAVA KOMUNIKACE DRUŽSTEVNÍ

STAVBA

OPRAVA MK DRUŽSTEVNÍ DĚČÍN X
PO PŘÍVALOVÉM DEŠTI 17.7.2021,
p.p.č.1272/2, 1159, 1267/2, 1134/13, K.Ú. BĚLÁ U DĚČÍNA






S.A.W. CONSULTING s.r.o.

Prašná 2324, 407 47 Varnsdorf


středisko UL: Božtěšická 216/34, 400 01 Ústí n. L.




web: www.sawconsulting.cz

e-mail: info@sawconsulting.cz

VYPRACOVAL	ZODPOVĚDNÝ PROJEKTANT	TECHNICKÁ KONTROLA	INVESTOR	STAT. MĚSTO DĚČÍN
ZLATA BRADÁČOVÁ, DIS.	ING. JIŘÍ HENYCH	ING. HELENA HLUBUČKOVÁ	ZAKÁZKOVÉ ČÍSLO	2021-037
			DATUM	04/2022
PŘÍLOHA			STUPEŇ	DUSP/PDPS
			MĚŘÍTKO	1:50
			ČÁST DOKUM.	Č. VÝKRESU
VYÚSTĚNÍ ODVODNĚNÍ - DETAILS			D.1.1	9


PŪDORYS | M1:50

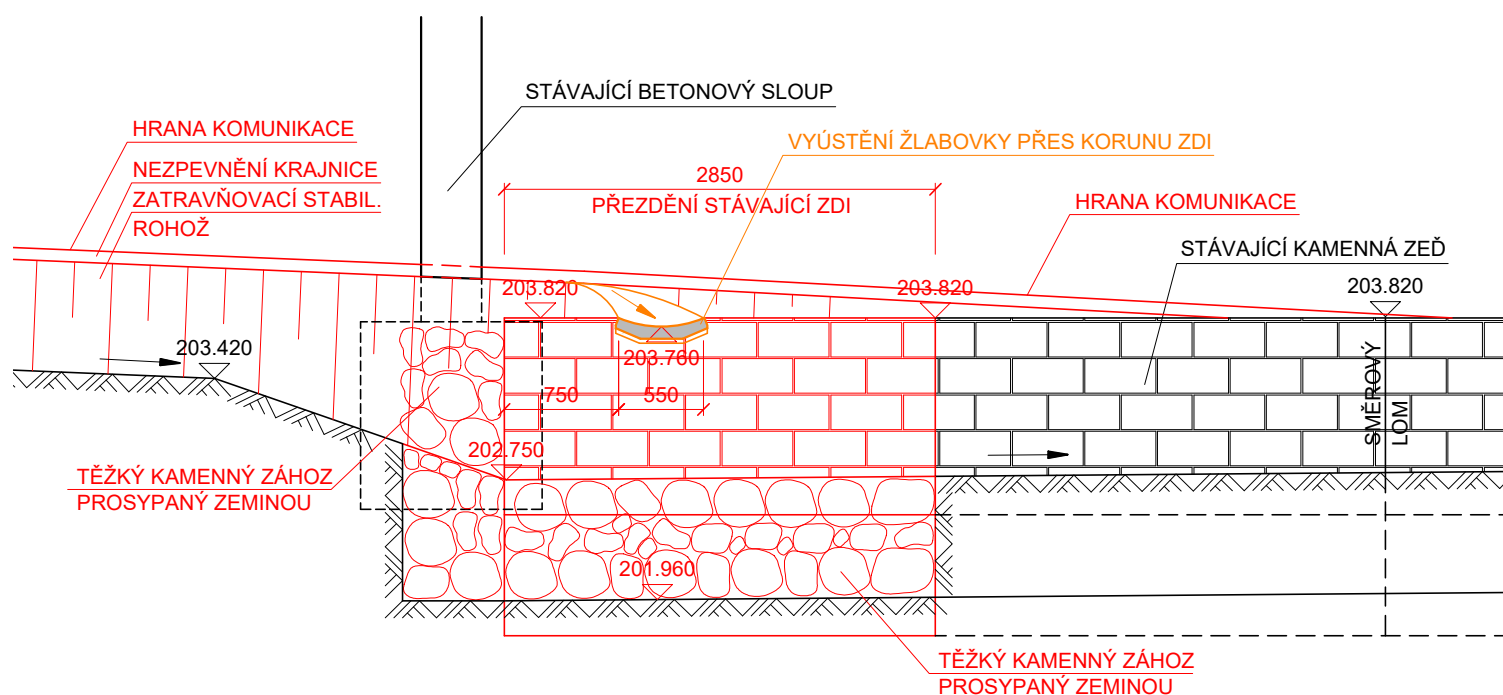

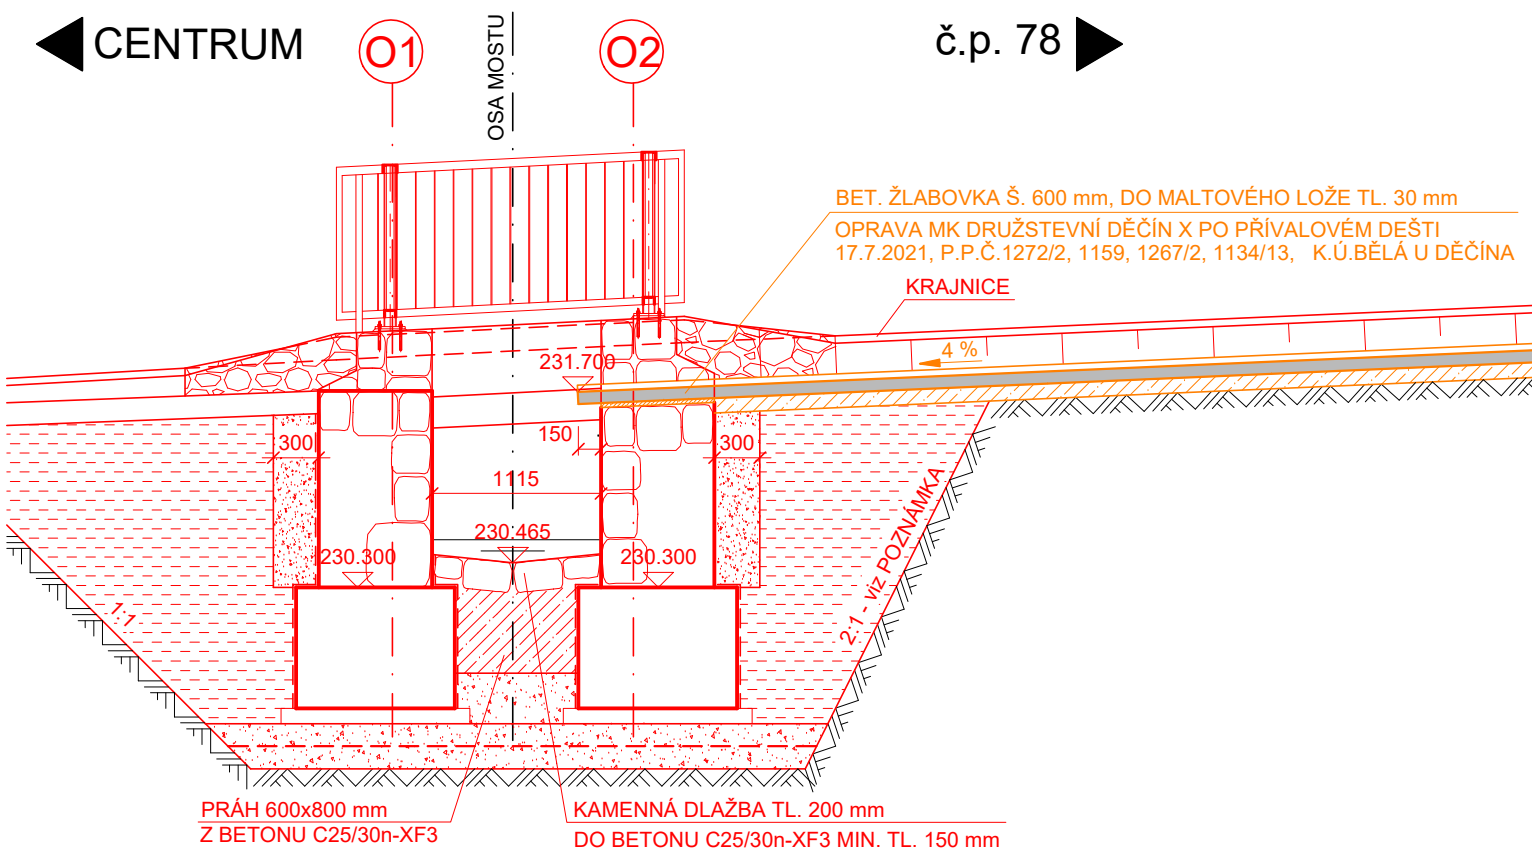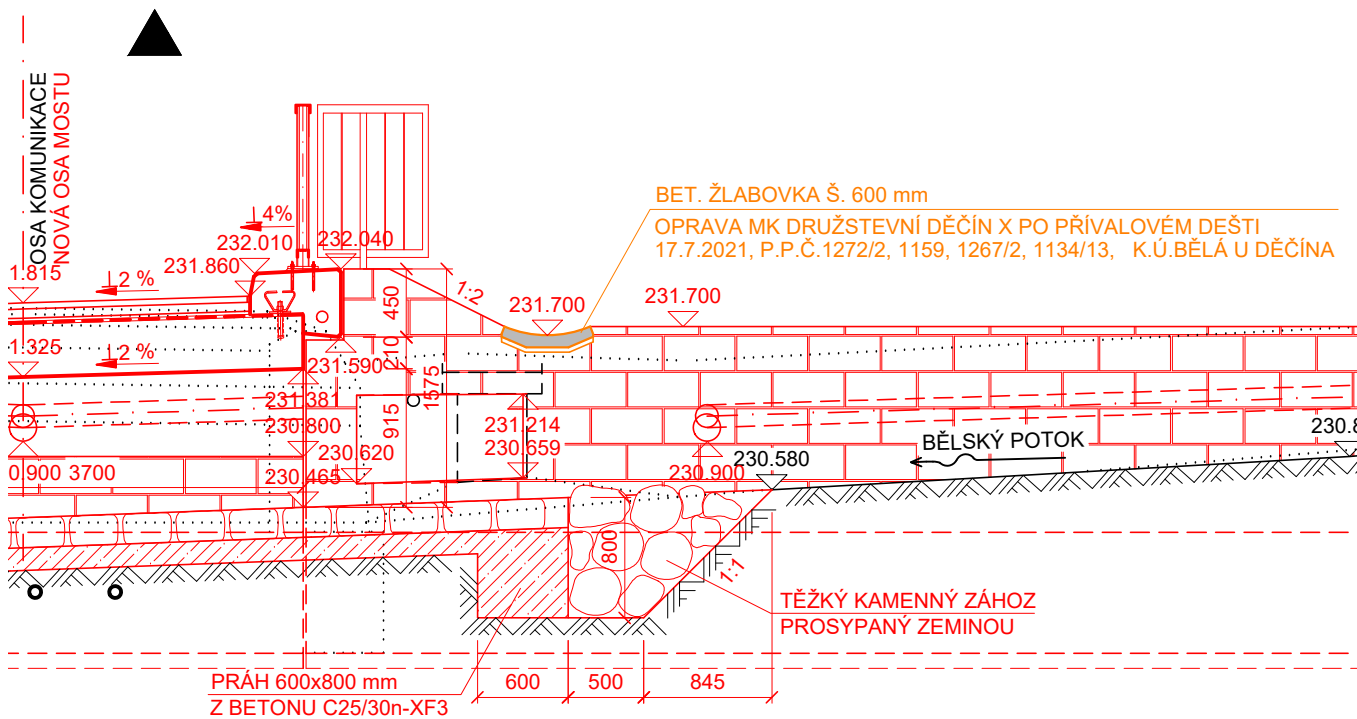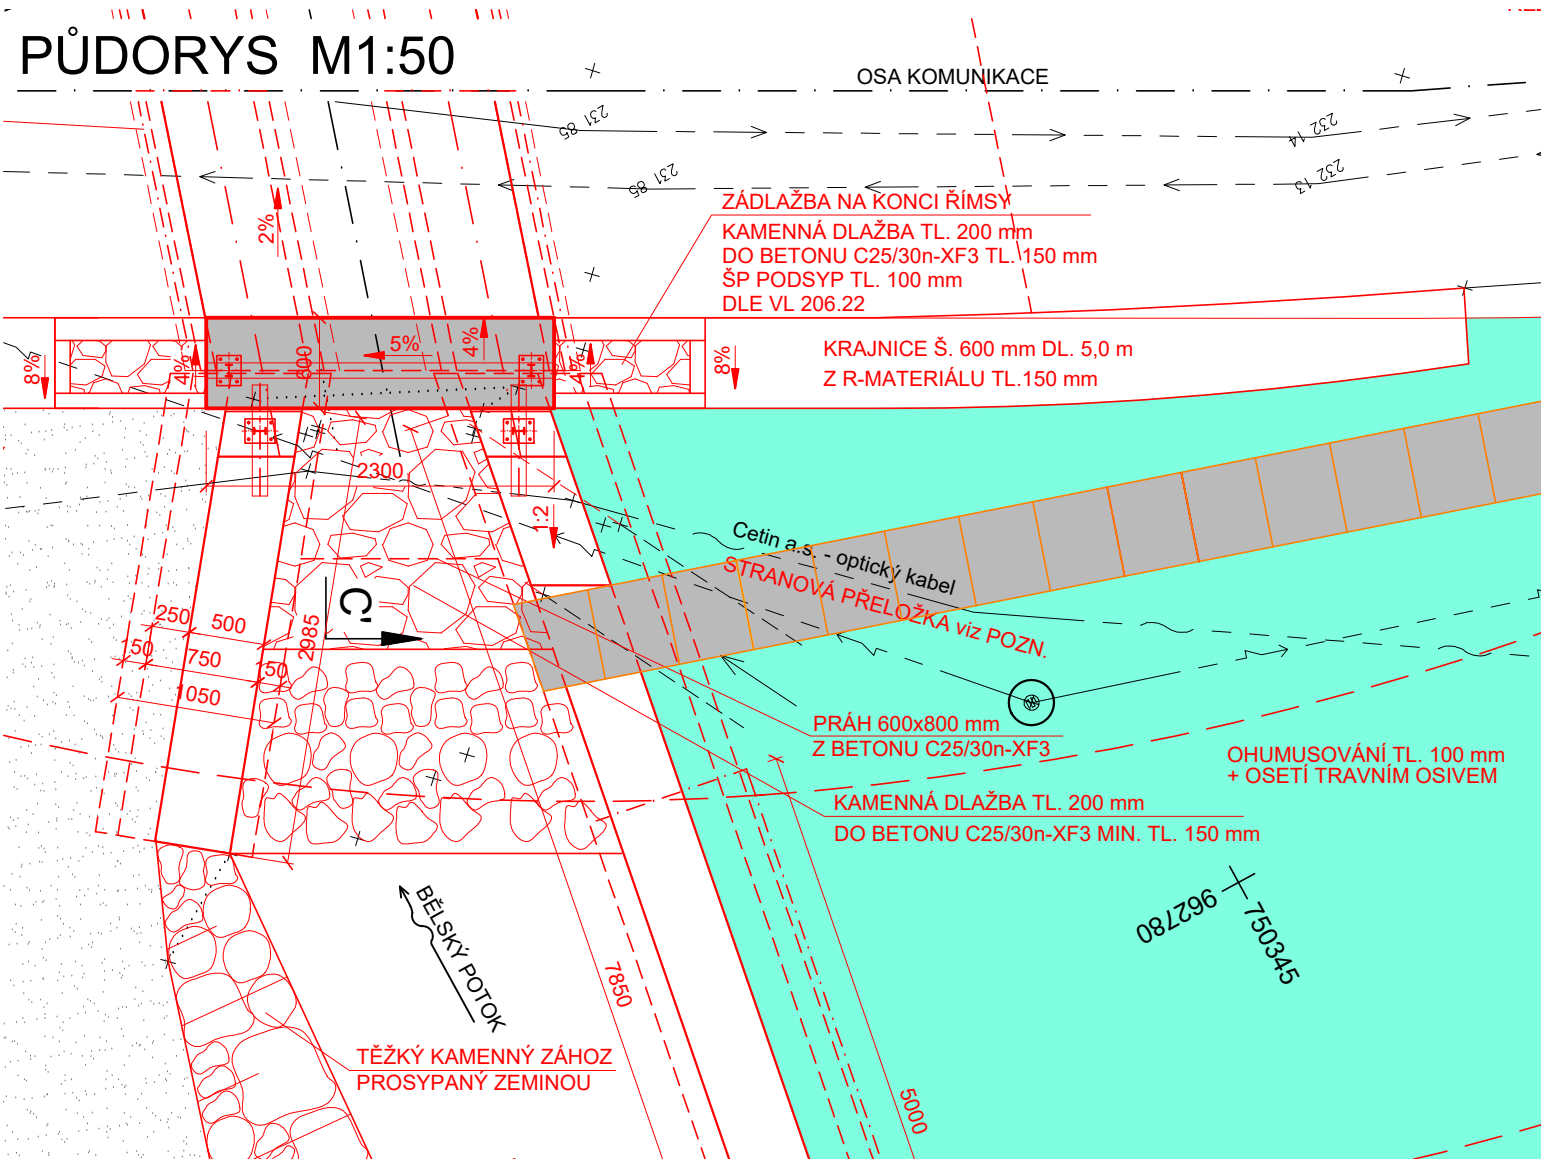


VYÚSTĚNÍ UV2 V KM 0,445

PŘÍČNÝ ŘEZ M1:50

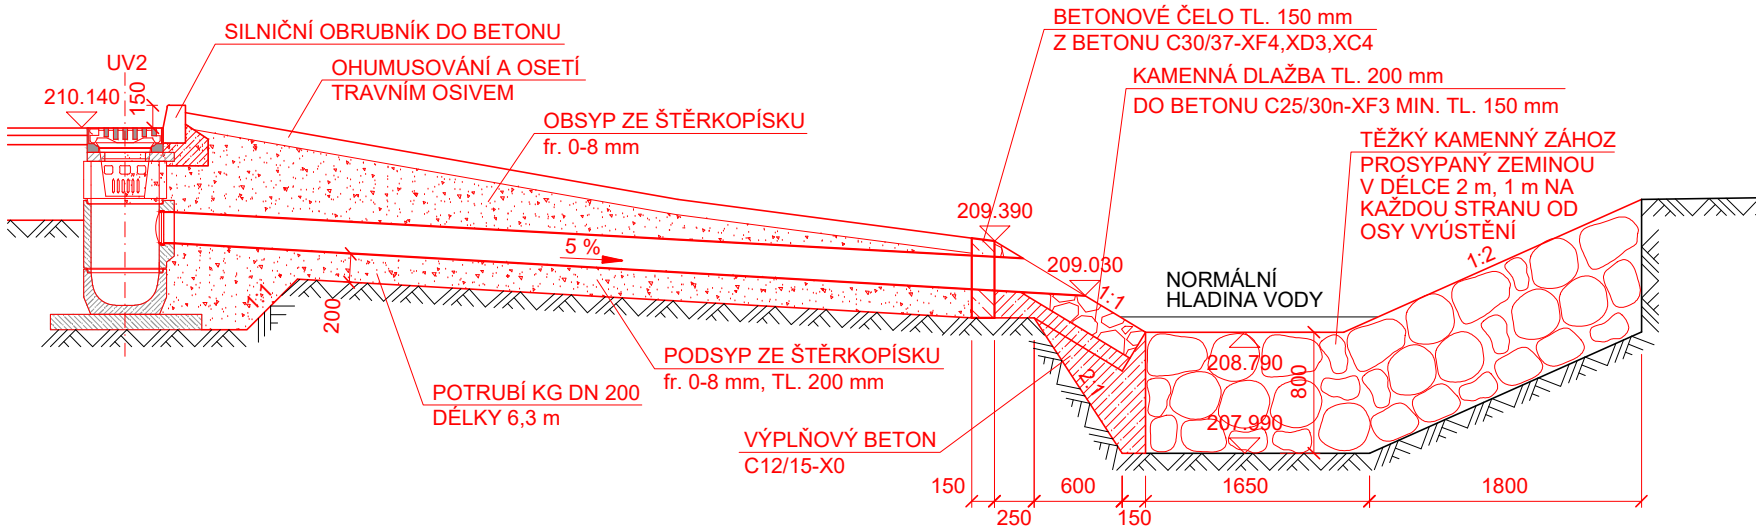


TŘÍKOMOROVÁ VSAKOVACÍ NÁDRŽ V KM 0,351

PŘÍČNÝ ŘEZ M1:50

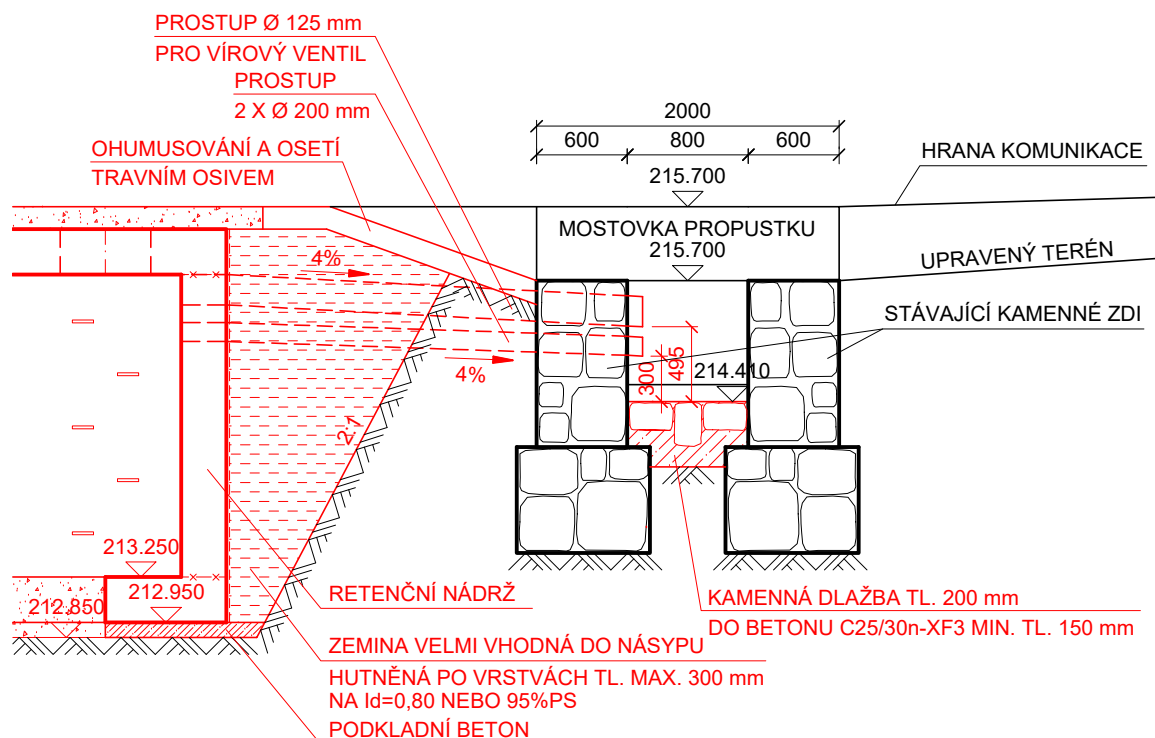


POHLED M1:50

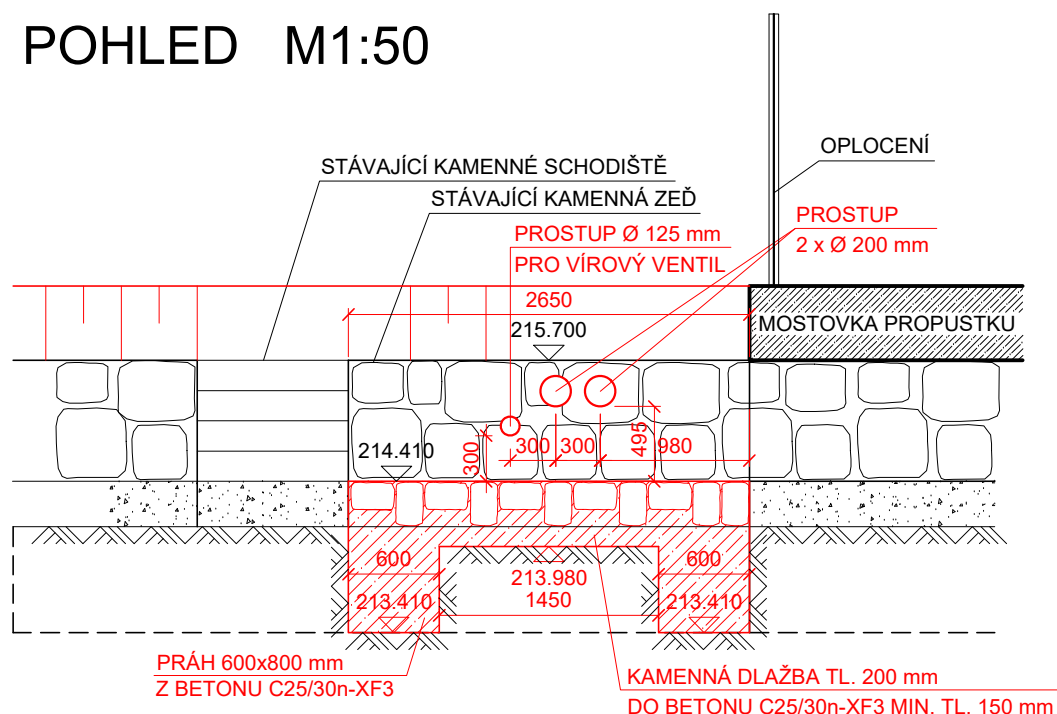

DVOUKOMOROVÁ VSAKOVACÍ NÁDRŽ V KM 0,558

PŮDORYS M1:50

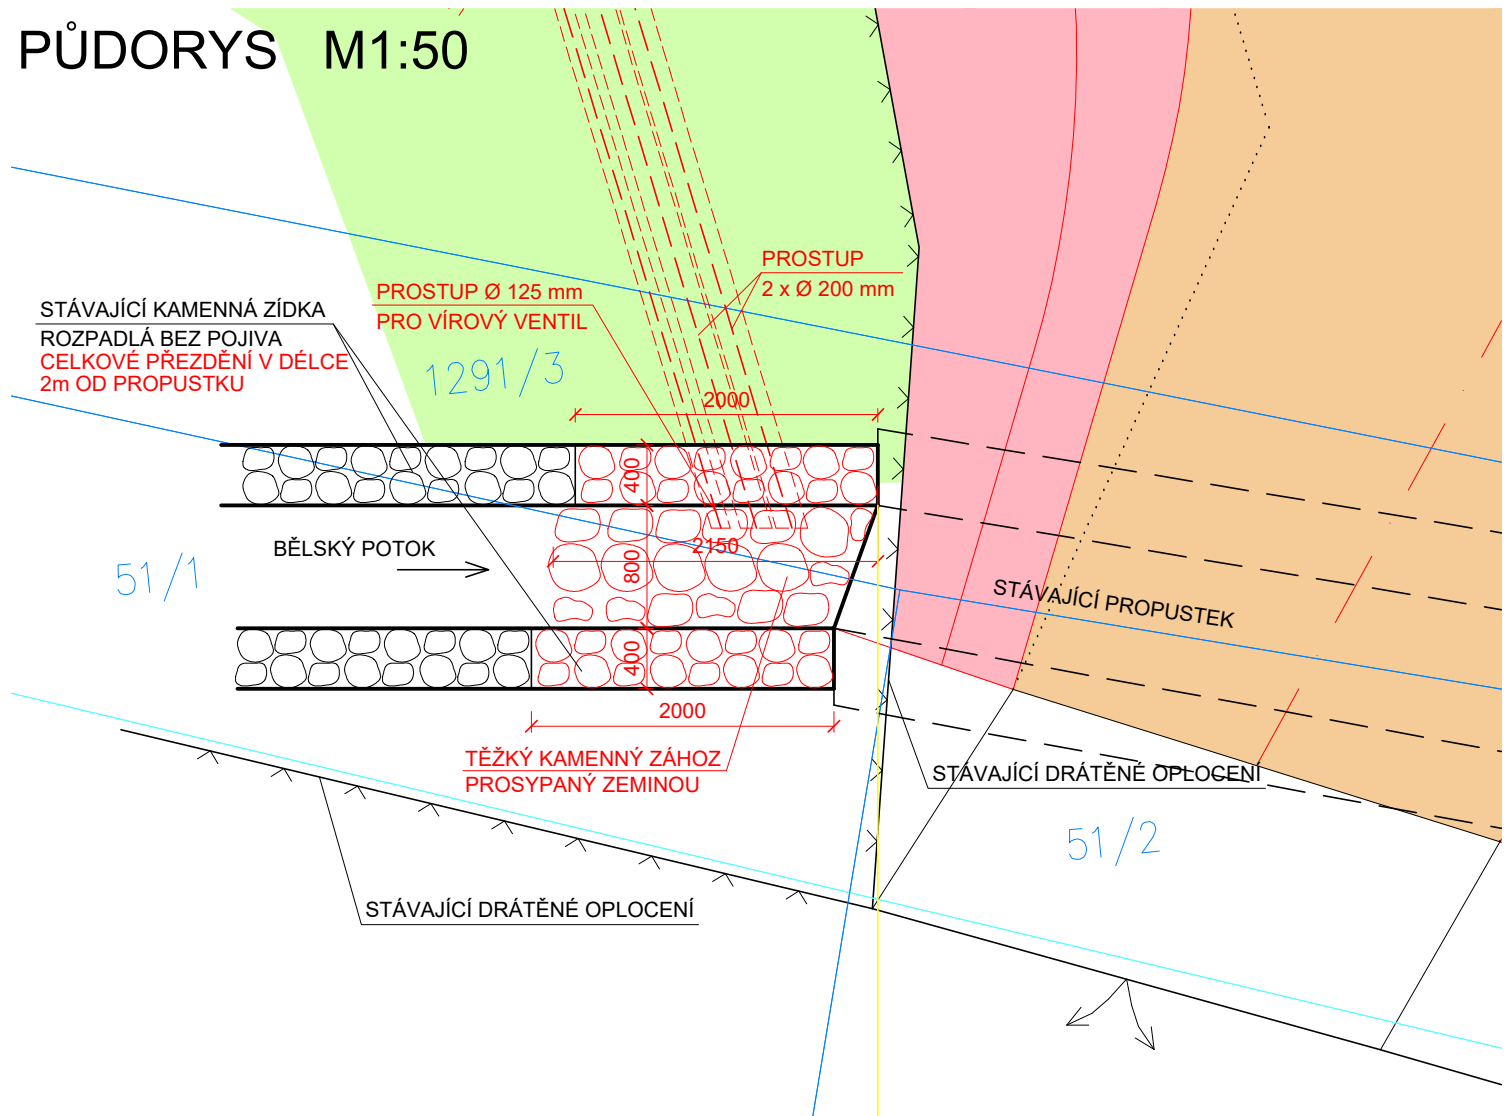

POHLED M1:50

