




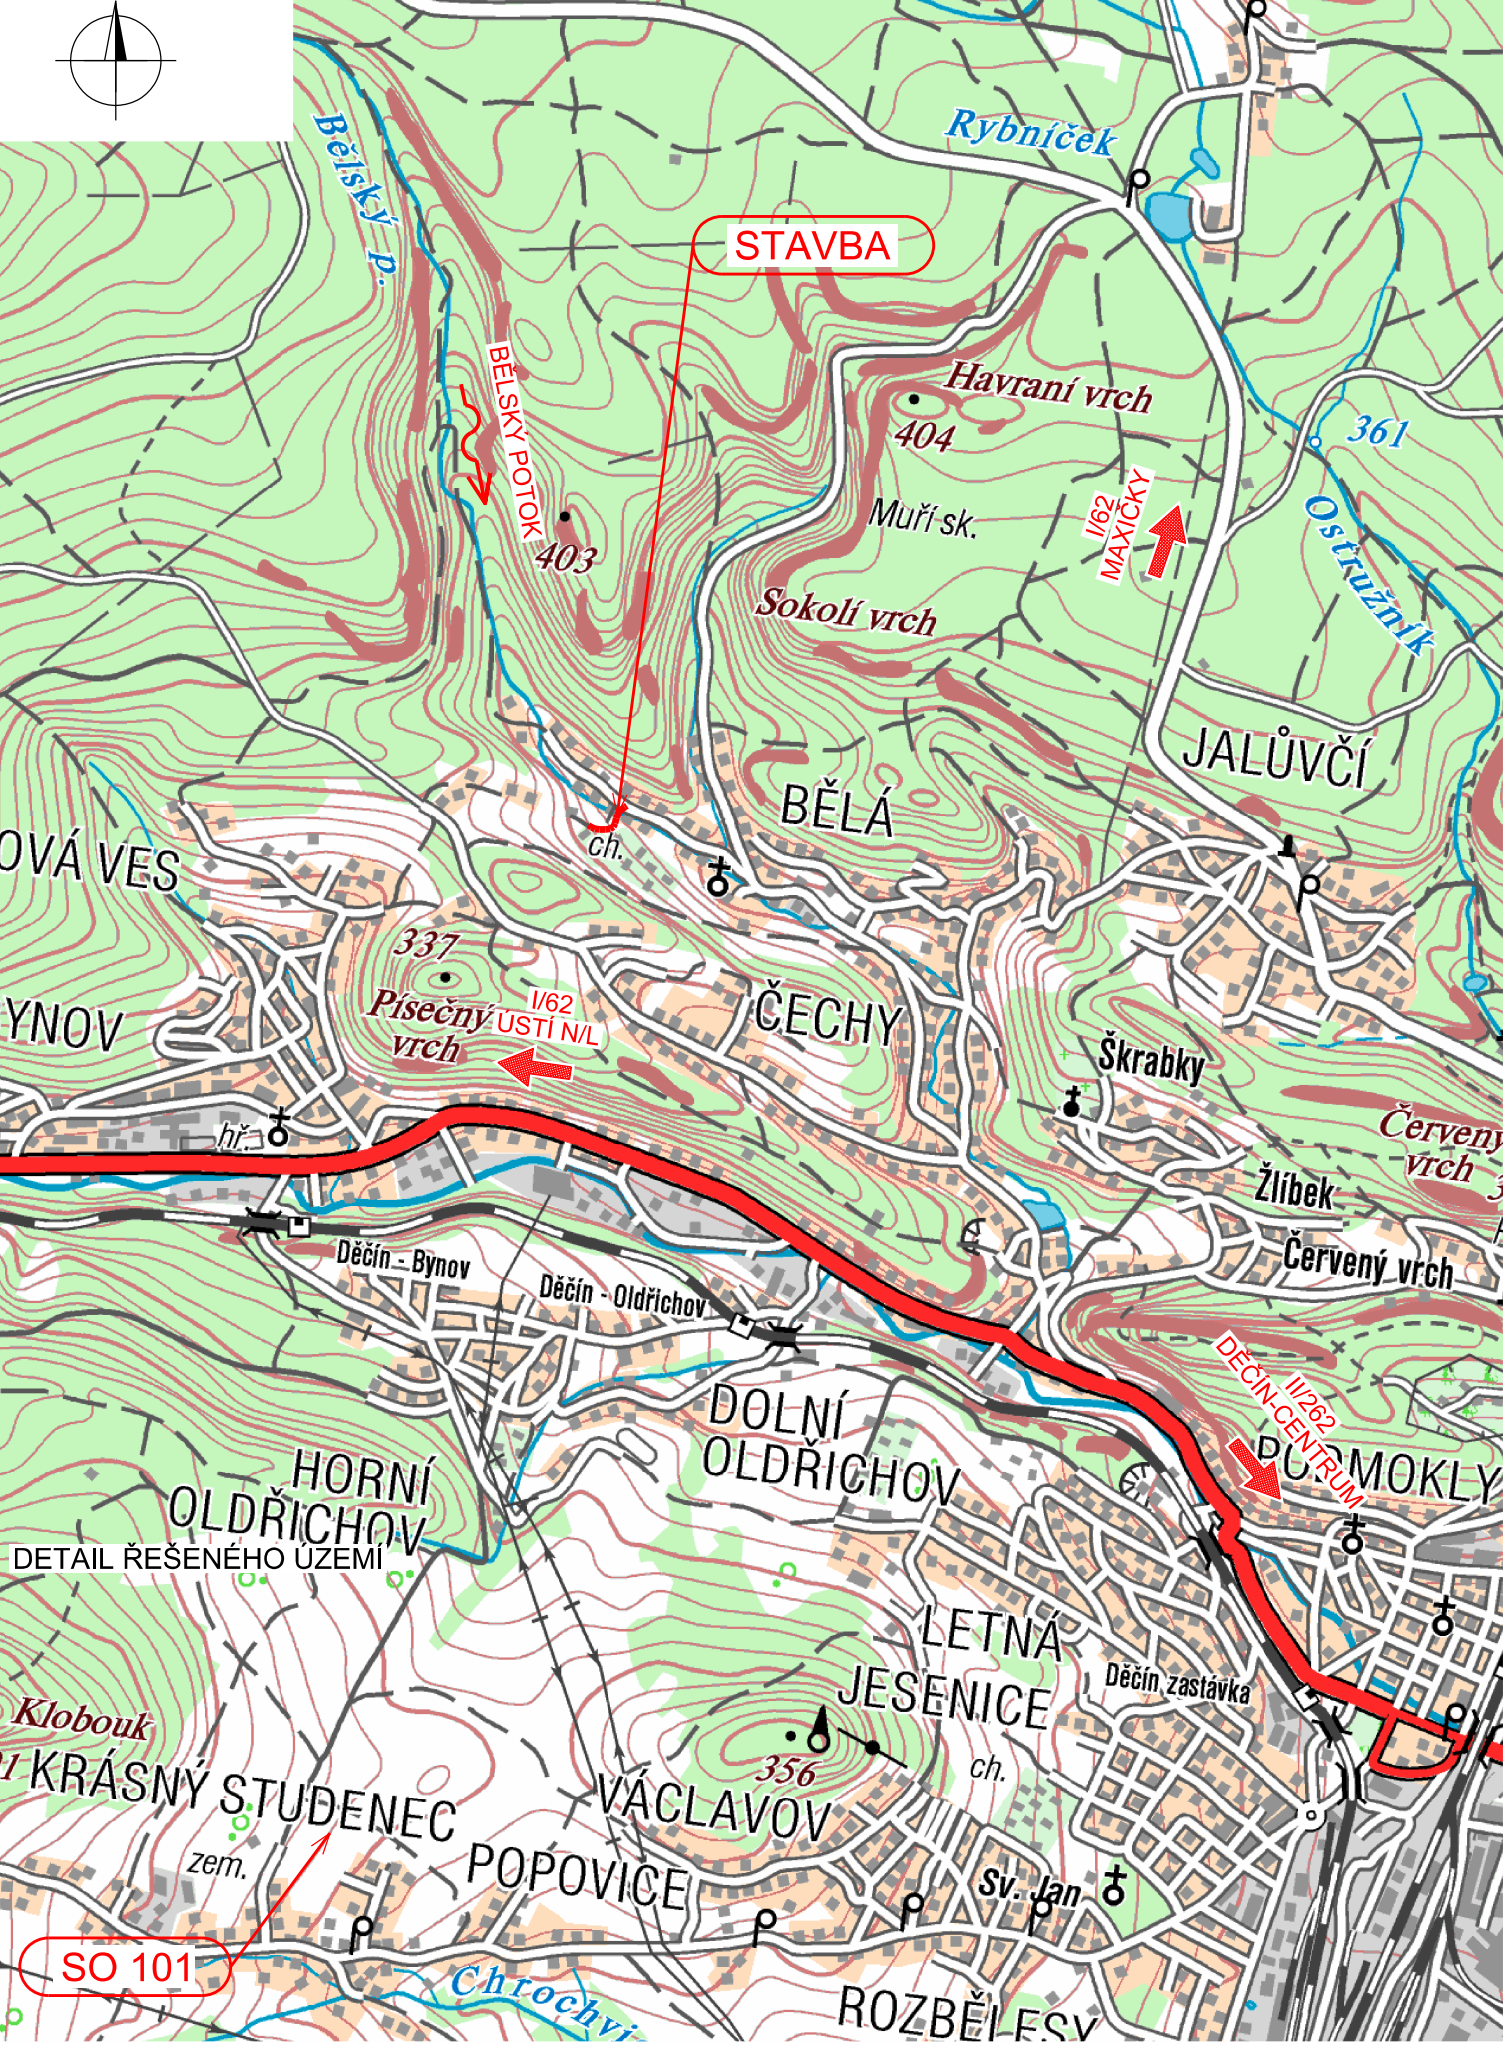

SITUAČNÍ VÝKRES ŠIRŠÍCH VZTAHŮ  
M 1:20 000



SOUŘADNICOVÝ SYSTÉM S-JTSK  
VÝŠKOVÝ SYSTÉM Bpv

INVESTOR

**STATUTÁRNÍ MĚSTO DĚČÍN**  
**MAGISTRÁT MĚSTA DĚČÍN**  
Mírové náměstí 1175/5, 405 38 Děčín

STAVBA			 S.A.W. CONSULTING s.r.o.	
OPRAVA MK NA p.p.č.1162, K.Ú. BĚLÁ U DĚČÍNA PO PŘÍVALOVÉM DEŠTI 17.7.2021			Prašná 2324, 407 47 Varnsdorf	
			středisko UL: Božtěšická 216/34, 400 01 Ústí n. L.	
			web: <a href="http://www.sawconsulting.cz">www.sawconsulting.cz</a>	e-mail: <a href="mailto:info@sawconsulting.cz">info@sawconsulting.cz</a>
VYPRACOVAL	ZODPOVĚDNÝ PROJEKTANT	TECHNICKÁ KONTROLA	INVESTOR	STAT. MĚSTO DĚČÍN
ING. DÁŠA ŠTARMANOVÁ	ING. JIŘÍ HENYCH	ING. HELENA HLUBUČKOVÁ	ZAKÁZKOVÉ ČÍSLO	2021-037
			DATUM	11/2021
			STUPEŇ	DUSP/PDPS
			MĚŘITKO	1:20 000
PŘÍLOHA			Č. PŘÍLOHY	PARÉ
SITUAČNÍ VÝKRES ŠIRŠÍCH VZTAHŮ			C.1	