PŮDORYS

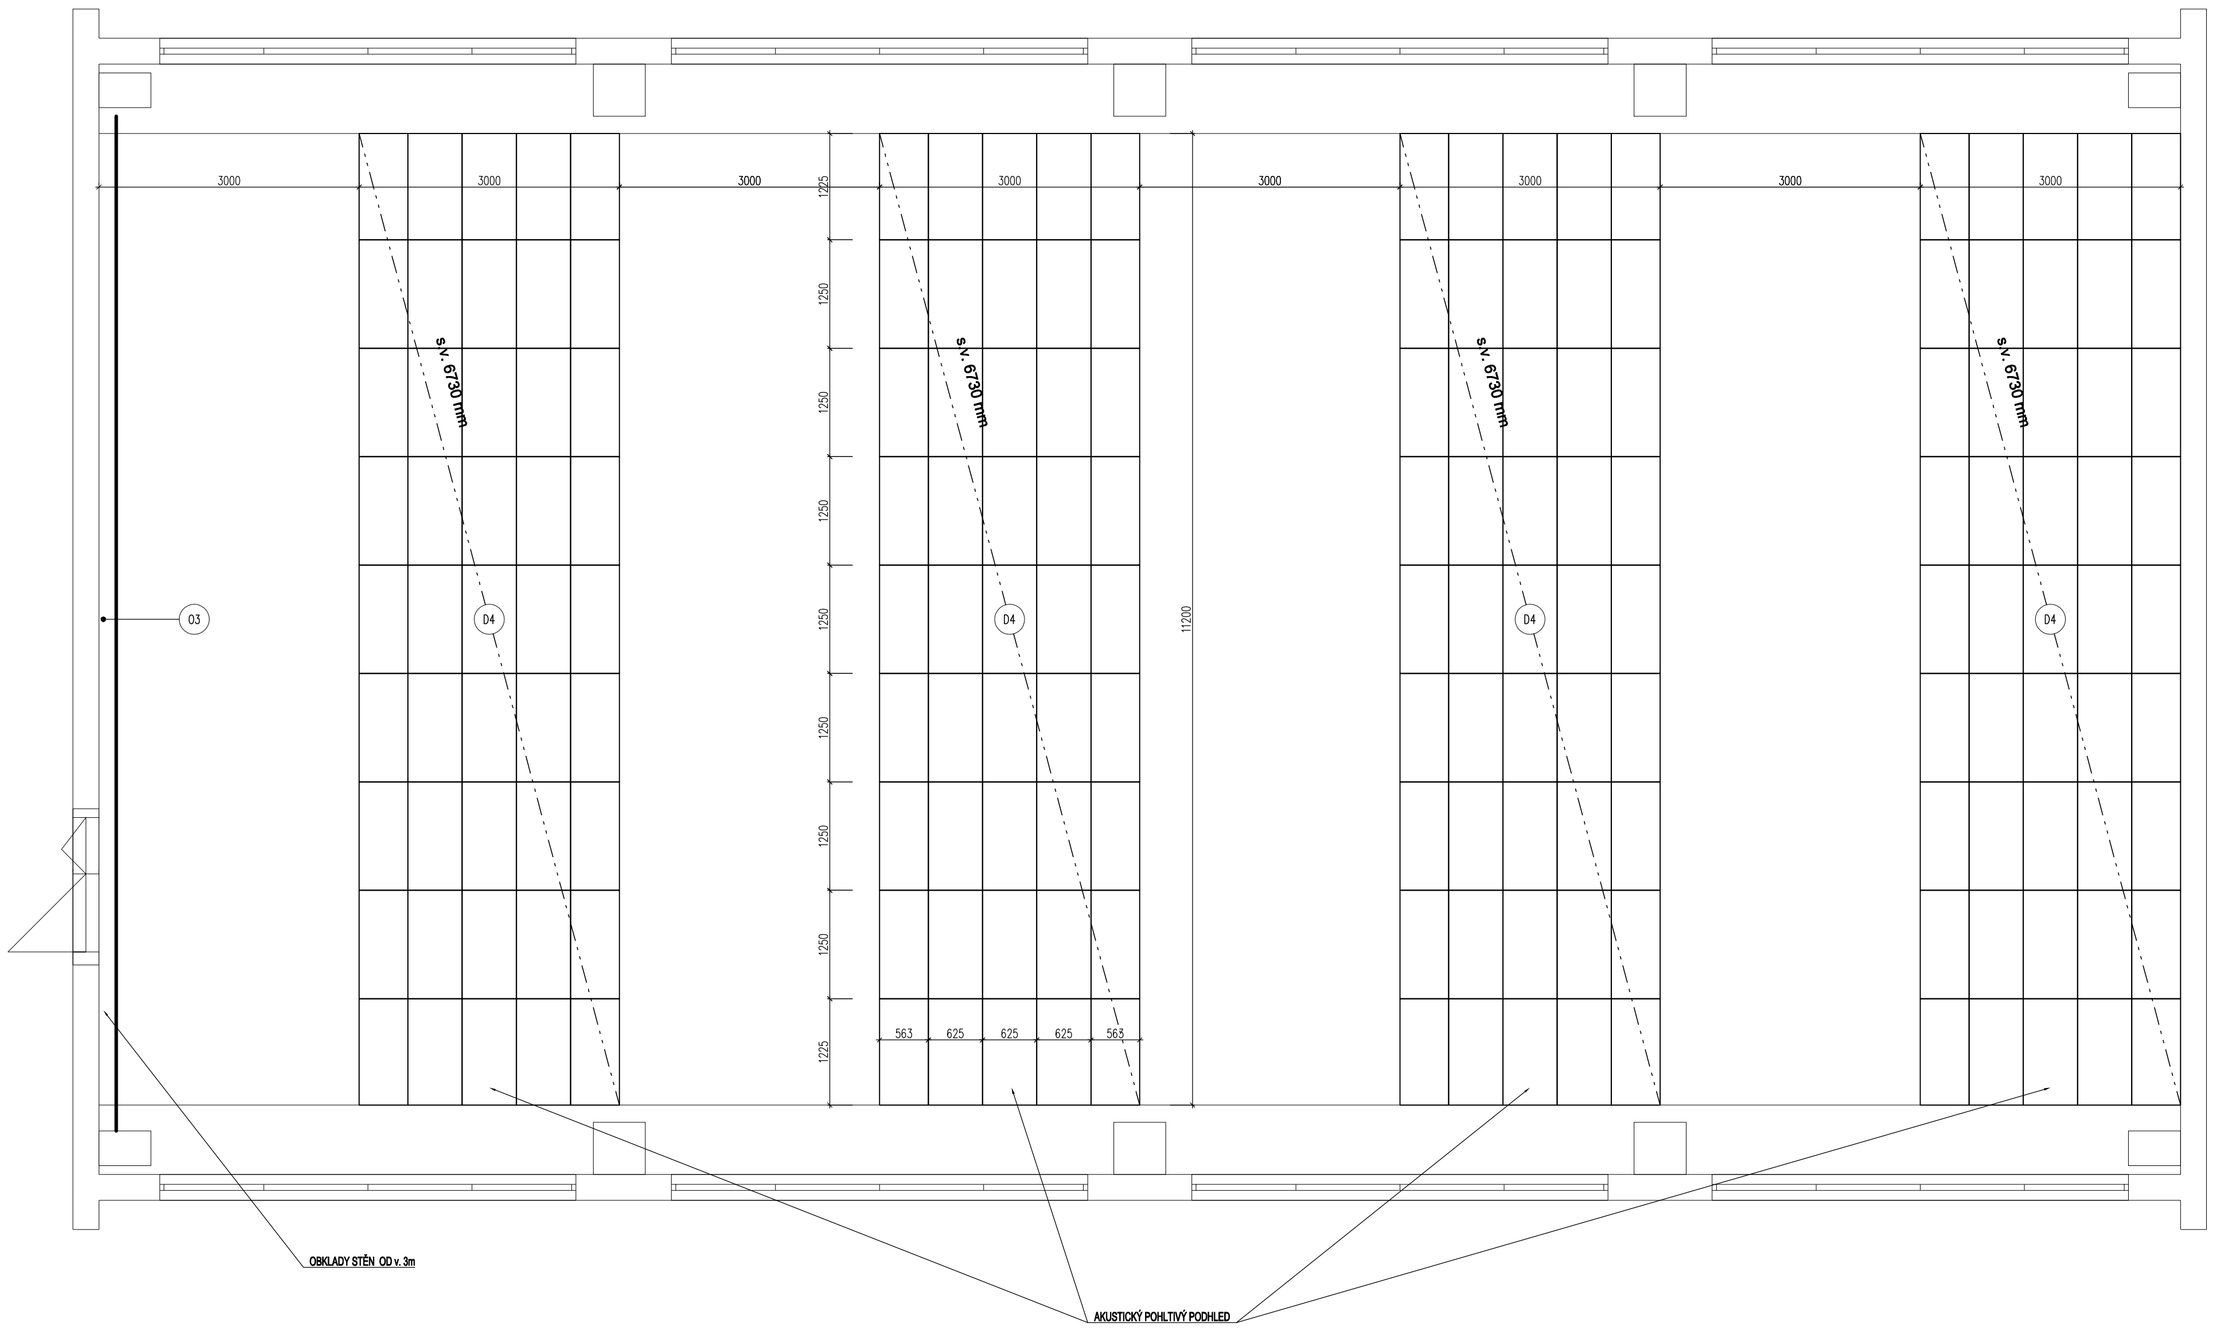

ŘEZ

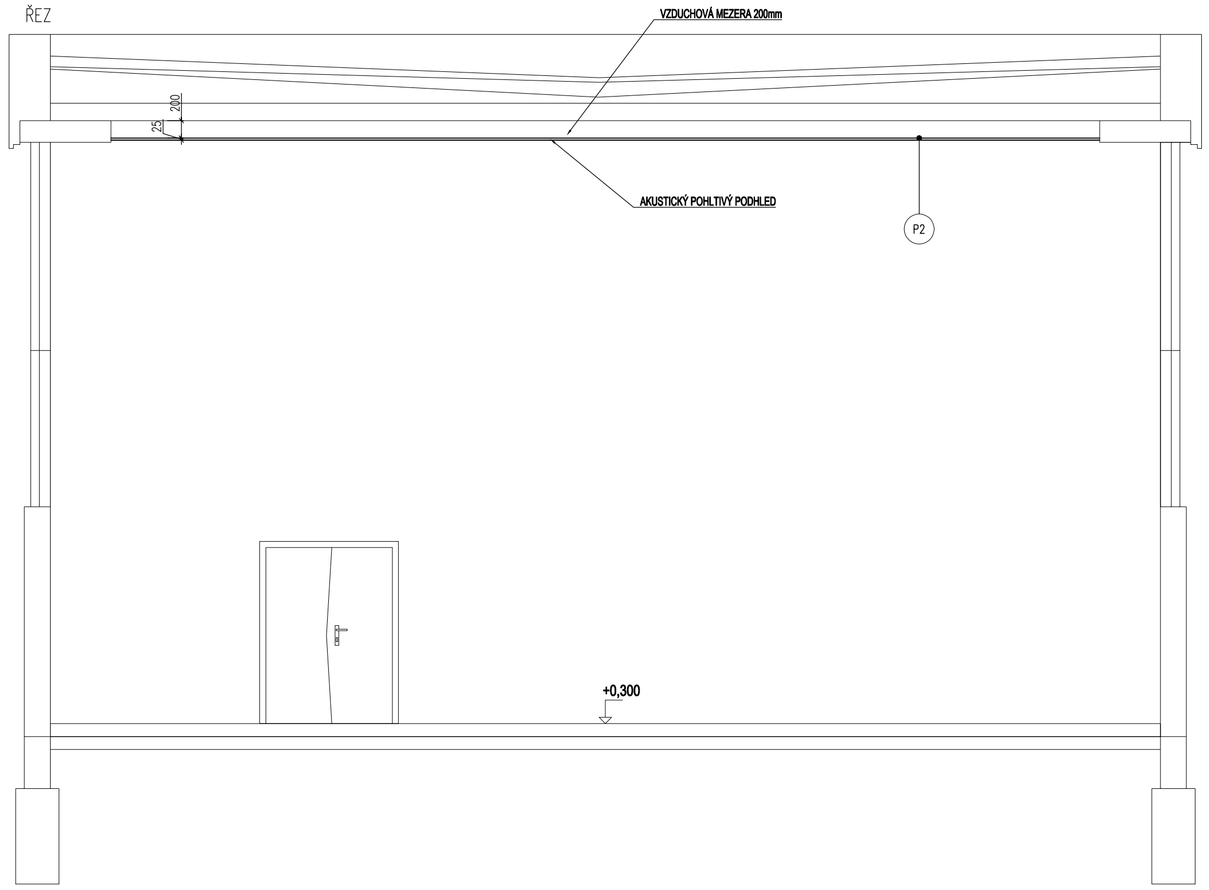

POHLED

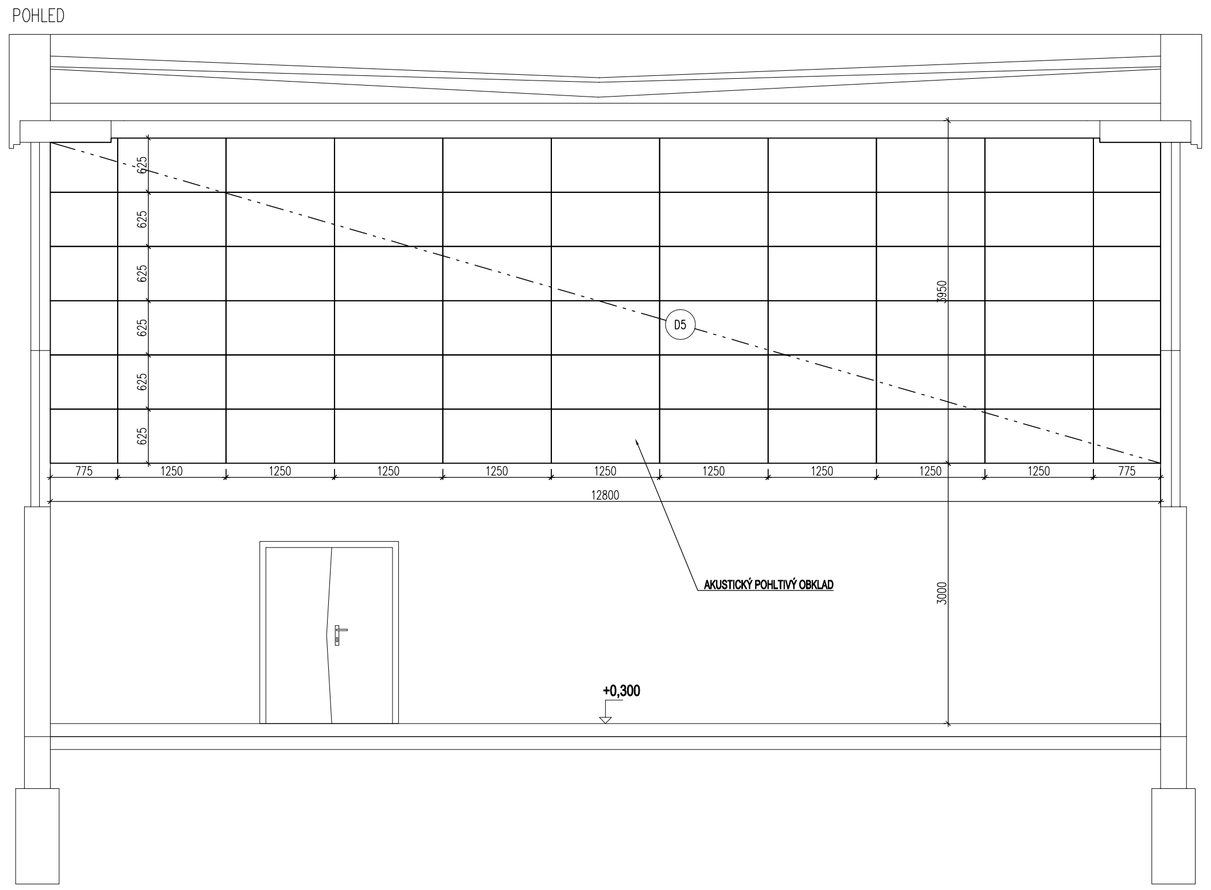

DESKA - D4

PODHLED Z AKUSTICKÝCH DESEK Z DŘEVĚNÝCH VLÁKEN POJENÝCH MAGNEZITEM
VÝŠKA SVĚŠENÍ PODHLEDU: 200 mm
INDEX ZVUKOVÉ POHLTIVOST: α_w = 0,70 (H)
KOEFICIENT POTLAČENÍ HLUKU: NRC = 0,70
TECHNICKÉ PARAMETRY DESKY:
ROZMĚRY (šxdxtl) : 1250x625x25 mm
PLOŠNÁ HMOTNOST: 11,3 kg/m3
HRANA: AK-01/AK-01

PODHLED JE TVOŘEN ŠROUBOVANOU KONSTRUKCÍ Z CD- PROFILŮ.

DESKA - D5

OBKLAD Z AKUSTICKÝCH DESEK Z DŘEVĚNÝCH VLÁKEN POJENÝCH MAGNEZITEM
INDEX ZVUKOVÉ POHLTIVOST: α_w = 0,70 (H)
KOEFICIENT POTLAČENÍ HLUKU: NRC = 0,70
TECHNICKÉ PARAMETRY DESKY:
ROZMĚRY (šxdxtl) : 1250x625x35 mm
PLOŠNÁ HMOTNOST: 11,3 kg/m3
HRANA: AK-01/AK-01

OBKLAD JE TVOŘEN ŠROUBOVANOU KONSTRUKCÍ Z CD- PROFILŮ.

O3 - SKLADBA OBKLADU STĚNY

VZDUCHOVÁ MEZERA 200mm
MINERÁLNÍ IZOLACE TL.50MM
KONSTRUKCE ZAVĚSU PODHLEDU
DESKY AKUSTICKÉHO PODHLEDU

P2 - SKLADBA PODHLEDU

VZDUCHOVÁ MEZERA 200mm
KONSTRUKCE ZAVĚSU PODHLEDU
DESKY AKUSTICKÉHO PODHLEDU

Investor:	Statutární město Děčín Magistárt města Děčín Mírové nám. Magistárt města Děčín Mírové náměstí 1175/5 405 38 Děčín IV	Zpracovatel:	DIGITRONIC CZ s. r. o. Šimkova 904, 500 03 Hradec Králové www.digitronic.cz, tzb@digitronic.cz
Místo stavby:	ZŠ Kosmonautů 177 Děčín XXVII k.ú.: Březiny u Děčína (614190) p.č. 461	Datum:	06/2018
Vedoucí projektu:	MgA. Michal Kopecký	Stupeň PD:	DPS
Zodp. projektant:	Ing. Jan Dinga	Část:	ARCHITEKTONICKO-STAVEBNÍ ŘEŠENÍ
Kreslil:	MgA. Michal Kopecký		
Akce:	ÚPRAVA AKUSTICKÝCH PODMÍNEK A OSVĚTLENÍ ZŠ KOSMONAUTŮ 177, DĚČÍN XXVII	Pank:	Formát: A1
			Měřítko: 1:50
Obsah:	AKUSTIKA - V3 - TĚLOCVIČNA T1 - PŮDORYS , POHLED A ŘEZ		Číslo výkresu D.1.1.05