


SITUAČNÍ VÝKRES ŠIRŠÍCH VZTAHŮ
M 1:25 000



DETAIL ŘEŠENÉHO ÚSEKU

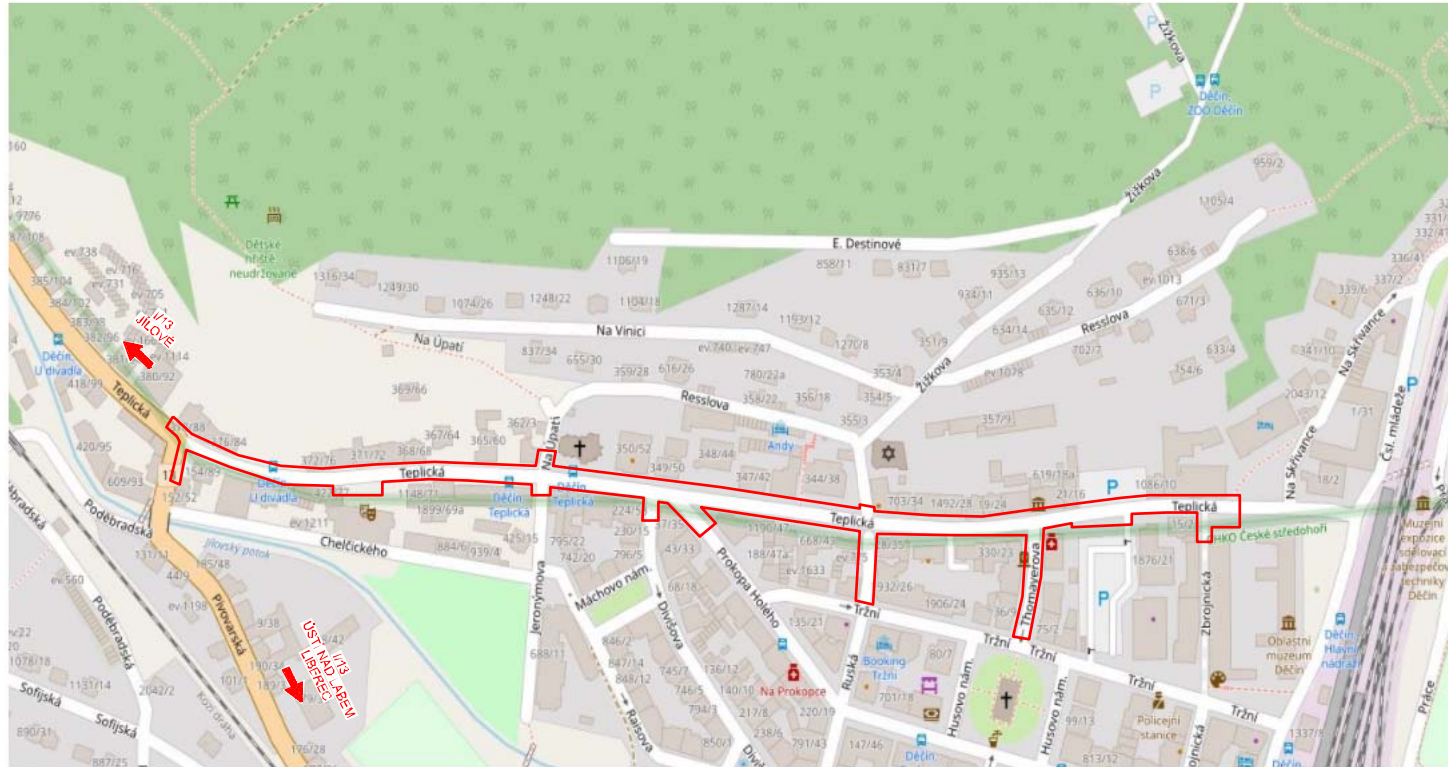

POZNÁMKA:
ZAJMOVÉ ÚZEMÍ SE NACHÁZÍ VE IV. ZÓNĚ CHKO LABSKÉ PÍSKOVCE,
IV. ZÓNĚ CHKO ČESKÉ STŘEDOHOŘÍ A PO LABSKÉ PÍSKOVCE
MIMO ZAJMOVÉ ÚZEMÍ SE NACHÁZÍ EVL PORTA BOHEMICA.

SOUŘADNICOVÝ SYSTÉM S-JTSK
VÝŠKOVÝ SYSTÉM BpV

INVESTOR			
STATUTÁRNÍ MĚSTO DĚČÍN			
Magistrát města Děčín Mírové náměstí 1175/5 405 38 Děčín IV			
GENERÁLNÍ PROJEKTANT			
RE:ARCHITEKTI STUDIO S.R.O.			
Melantrichova 463/15 110 00 Praha 1 - Staré Město			
HLAVNÍ ARCHITEKT PROJEKTU		KONTAKT:	
ING. ARCH. JIŘÍ ŽID ING. ARCH. JAN VLACH		EMAIL: JIRI.ZID@REARCHITEKTI.CZ TELEFON: +420 777 332 204	
STAVBA			
OBNOVA HISTORICKÉ ČÁSTI PODMOKEL		S.A.W. CONSULTING s.r.o.	
ETAPA D, UL. TEPLICKÁ		Božetěšická 216/34, 400 01 Ústí nad Labem	
		středisko UL: Božetěšická 216/34, 400 01 Ústí n. L.	
		web: www.sawconsulting.cz	
		e-mail: info@sawconsulting.cz	
VYPRACOVAL	ZODPOVĚDNÝ PROJEKTANT	TECHNICKÁ KONTROLA	INVESTOR
ING. JIŘÍ HENYCH	ING. JIŘÍ HENYCH	ING. HELENA HLUBUČKOVÁ	STAT. MĚSTO DĚČÍN
			ZAKÁZKOVÉ ČÍSLO
			2018-078
			DATUM
			08/2023
			STUPEŇ
			PDPS
			MĚŘÍTKO
			1:25 000
PŘÍLOHA			ČÁST DOKUM.
			C.1
SITUAČNÍ VÝKRES ŠIRŠÍCH VZTAHŮ		Č. PŘÍLOHY	