



PŪDORYS M1:100

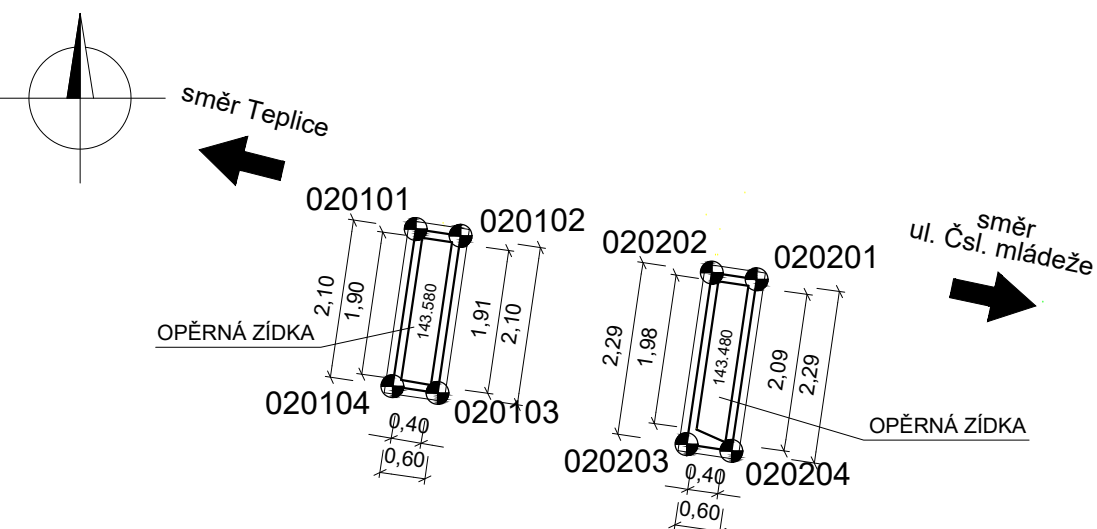

SEZNAM VYTYČOVANÝCH BODŮ

ZÁKLAD ZDI		
BOD	Y	X
020101	747997.722	965018.368
020102	747997.129	965018.456
020103	747997.434	965020.534
020104	747998.028	965020.447
020201	747993.212	965019.032
020202	747993.805	965018.945
020203	747994.139	965021.214
020204	747993.545	965021.301

PŘÍČNÝ ŘEZ M1:50

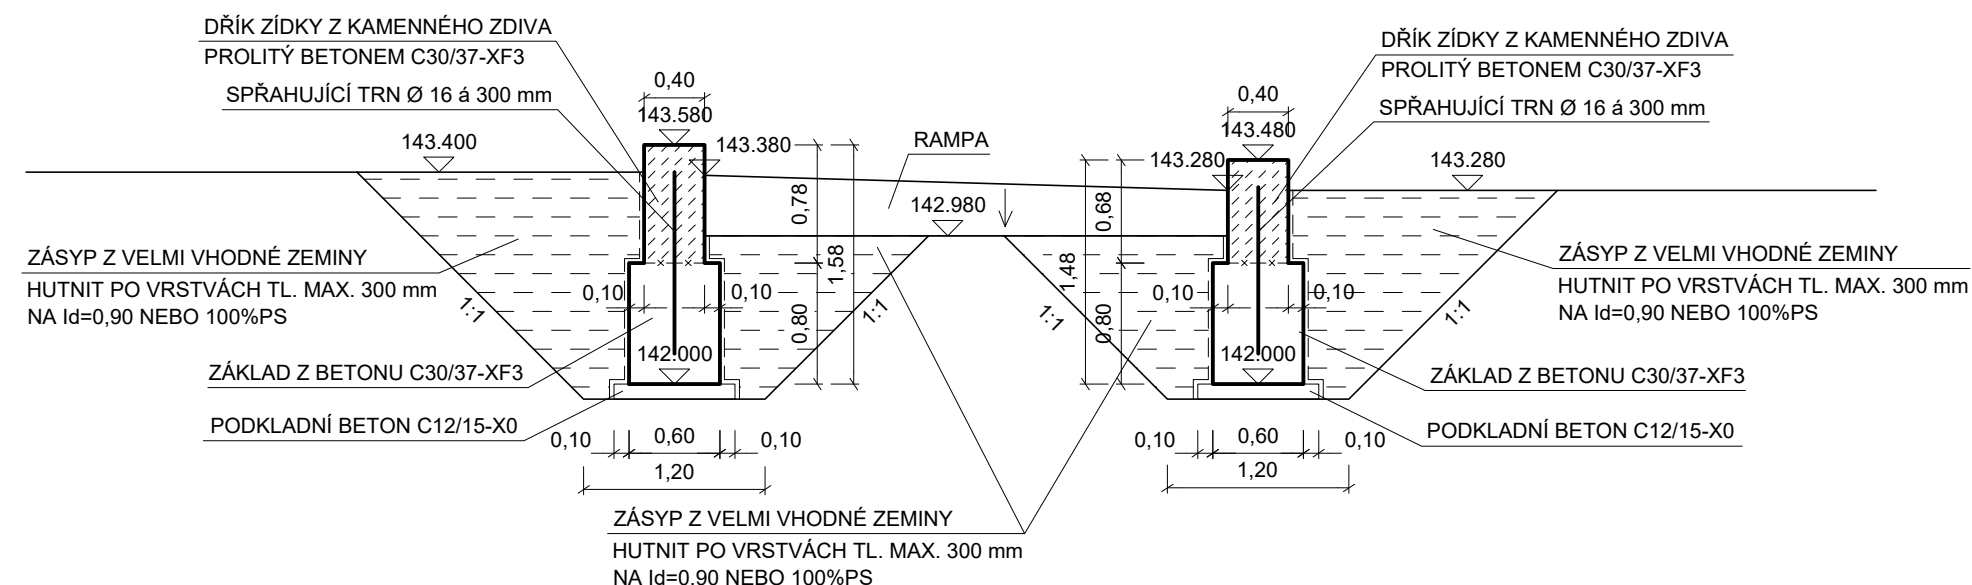

POUŽITÉ MATERIÁLY:

BETONY DLE ČSN EN 206+A1, TKP18

PODKLADNÍ BETON	C12/15-X0	0,40 m3
-----------------	-----------	---------

ZÁKLADOVÉ PASY	C30/37-XF3	2,50 m3
----------------	------------	---------

DŘÍK (PŘEDPOKLAD 20% Z OBJEMU ZDIVA)	C30/37-XF3	0,30 m3
--------------------------------------	------------	---------

DŘÍK Z KAMENNÉHO ZDIVA	1,50 m3
------------------------	---------

POZNÁMKA:

PRACOVNÍ SPÁRA — X — X —

- PŘED ZAHÁJENÍM PRACÍ BUDOU VYTÝČENY A OZNAČENY VŠECHNY INŽENÝRSKÉ SÍTĚ V LOKALITĚ
- ZKOSENÍ VŠECH ZASYPANÝCH HRAN 30/30
- PLOCHY KTERÉ PŘIJDOU TRVALE DO STYKU SE ZEMNÍ VLHKOSTÍ BUDOU OPATŘENY NÁTĚREM 1 x ALP + 2 x ALN + 1 x GEOTEXTILIE
- POVRCH PRACOVNÍCH SPAR BUDE OČIŠTĚN, ZBAVEN CEMENTOVÉHO MLÉKA A ZDRSNĚN, VYČNÍVAJÍCÍ VÝZTUŽ BUDE OČIŠTĚNA

GEOMETRICKÁ PŘESNOST:

(DLE TKP PK kap.1, příl. 9 A TKP PK, kap. 18)

TŘÍDY PŘESNOSTI:

- PRO ZÁKLADY 12

TOLERANCE ROVINATOSTI

DLE TAB. 4 V TKP PK, kap. 1, příl. 9

ODCHYLKY SVISLOSTI

DLE TAB. 5 V TKP PK, kap. 1, příl. 9

POZNÁMKA:

BLIŽŠÍ SPECIFIKACE KAMENNÝCH ZÍDEK JE V SO 701 MĚSTSKÝ MOBILIÁŘ

SOUŘADNICOVÝ SYSTÉM S-JTSK

VÝŠKOVÝ SYSTÉM Bpv

INVESTOR

STATUTÁRNÍ MĚSTO DĚČÍN

Magistrát města Děčín
Mírové náměstí 1175/5
405 38 Děčín IV



G E N E R Á L N Í P R O J E K T A N T

RE:ARCHITEKTI STUDIO S.R.O.

Melantrichova 463/15
110 00 Praha 1 - Staré Město

re:
architekti



HLAVNÍ ARCHITEKT PROJEKTU

ING. ARCH. JIŘÍ ŽID
ING. ARCH. JAN VLACH

KONTAKT:

EMAIL: JIRI.ZID@REARCHITEKTI.CZ
TELEFON: +420 777 332 204

SO 102	KOMUNIKACE UL. TEPLICKÁ I., OD PIVOVARSKÉ K UL. P. HOLÉHO
--------	--

STAVBA			 <div>S.A.W. CONSULTING s.r.o.</div>	
OBNOVA HISTORICKÉ ČÁSTI PODMOKEL ETAPA D, UL. TEPLICKÁ				
			Božtěšická 216/34, 400 01 Ústí nad Labem	
			středisko UL: Božtěšická 216/34, 400 01 Ústí n. L.	
			web: www.sawconsulting.cz	e-mail: info@sawconsulting.cz
VYPRACOVAL	ZODPOVĚDNÝ PROJEKTANT	TECHNICKÁ KONTROLA	INVESTOR	STAT. MĚSTO DĚČÍN
ANDREA MAŠKOVÁ	ING. JIŘÍ HENYCH	ING. HELENA HLUBUČKOVÁ	ZAKÁZKOVÉ ČÍSLO	2018-078
			DATUM	08/2023
			STUPEŇ	PDPS
			MĚŘITKO	1:50, 1:100
PŘÍLOHA			ČÁST DOKUM.	Č. PŘÍLOHY
OPĚRNÁ ZÍDKA U SJEZDU V KM 0,529 00			D.1.2	7.2