

ÚZEMÍ
POVRCH ÚZEMÍ
PARCELY
VZDÁLENOST ŠACHET
NÁZVY ŠACHET

5
4
6
1,20

LEGENDA:
1) 1083.33 - 1,20
2) 162.03 - 9,17
3) 1,00 - 2,41
4) Chodník
5) Podmokly
6) 803/1
7) 150 - Kameninová trouba DN150 tř.34 - 1,20

Podélný profil kanalizační přípojky
Pítko č.1

MĚŘÍTKO 1:100 / 1:50

KÓTA UPRAVENÉHO TERÉNU / HLADINA

HLOUBKA VÝKOPU

KÓTA DNA POTRUBÍ

KÓTA TERÉNU

SROVNÁVACÍ ROVINA [m]

STANIČENÍ [Km],[m]

SKLON [promile] - DÉLKA [m]
DN [mm] - MATERIÁL - DÉLKA [m]
KAPACITA [l/s] - RYCHLOST [m/s] (dle: Colebrook)
NAVR.PRUTOK [l/s] - RYCHLOST [m/s]

7
1
2
3

ÚZEMÍ
POVRCH ÚZEMÍ
PARCELY
VZDÁLENOST ŠACHET
NÁZVY ŠACHET

6
623
2,06

LEGENDA:
1) 1083.33 - 1,20
2) 162.03 - 9,17
3) 1,00 - 2,41
4) Chodník
5) Podmokly
6) 803/1
7) 150 - Kameninová trouba DN150 tř.34 - 1,20

Podélný profil kanalizační přípojky
Pítko č.2

MĚŘÍTKO 1:100 / 1:50

KÓTA UPRAVENÉHO TERÉNU / HLADINA

HLOUBKA VÝKOPU

KÓTA DNA POTRUBÍ

KÓTA TERÉNU

SROVNÁVACÍ ROVINA [m]

STANIČENÍ [Km],[m]

SKLON [promile] - DÉLKA [m]
DN [mm] - MATERIÁL - DÉLKA [m]
KAPACITA [l/s] - RYCHLOST [m/s] (dle: Colebrook)
NAVR.PRUTOK [l/s] - RYCHLOST [m/s]

2
5
3
4

ÚZEMÍ
POVRCH ÚZEMÍ
PARCELY
VZDÁLENOST ŠACHET
NÁZVY ŠACHET

6
623
2,06

LEGENDA:
1) 1083.33 - 1,20
2) 162.03 - 9,17
3) 1,00 - 2,41
4) Chodník
5) Podmokly
6) 803/1
7) 150 - Kameninová trouba DN150 tř.34 - 1,20

Podélný profil kanalizační přípojky
Pítko č.3

MĚŘÍTKO 1:100 / 1:50

KÓTA UPRAVENÉHO TERÉNU / HLADINA

HLOUBKA VÝKOPU

KÓTA DNA POTRUBÍ

KÓTA TERÉNU

SROVNÁVACÍ ROVINA [m]

STANIČENÍ [Km],[m]


SKLON [promile] - DÉLKA [m]
DN [mm] - MATERIÁL - DÉLKA [m]
KAPACITA [l/s] - RYCHLOST [m/s] (dle: Colebrook)
NAVR.PRUTOK [l/s] - RYCHLOST [m/s]

242,37 - 10,48
150 - Kameninová trouba DN150 tř.34 - 10,48
76,57 - 4,33
1,00 - 1,45

ÚZEMÍ
POVRCH ÚZEMÍ
PARCELY
VZDÁLENOST ŠACHET
NÁZVY ŠACHET

Asfaltová vozovka	1	Chodník
803/1		822/2
10,48		

LEGENDA:
1) Parkovací stání

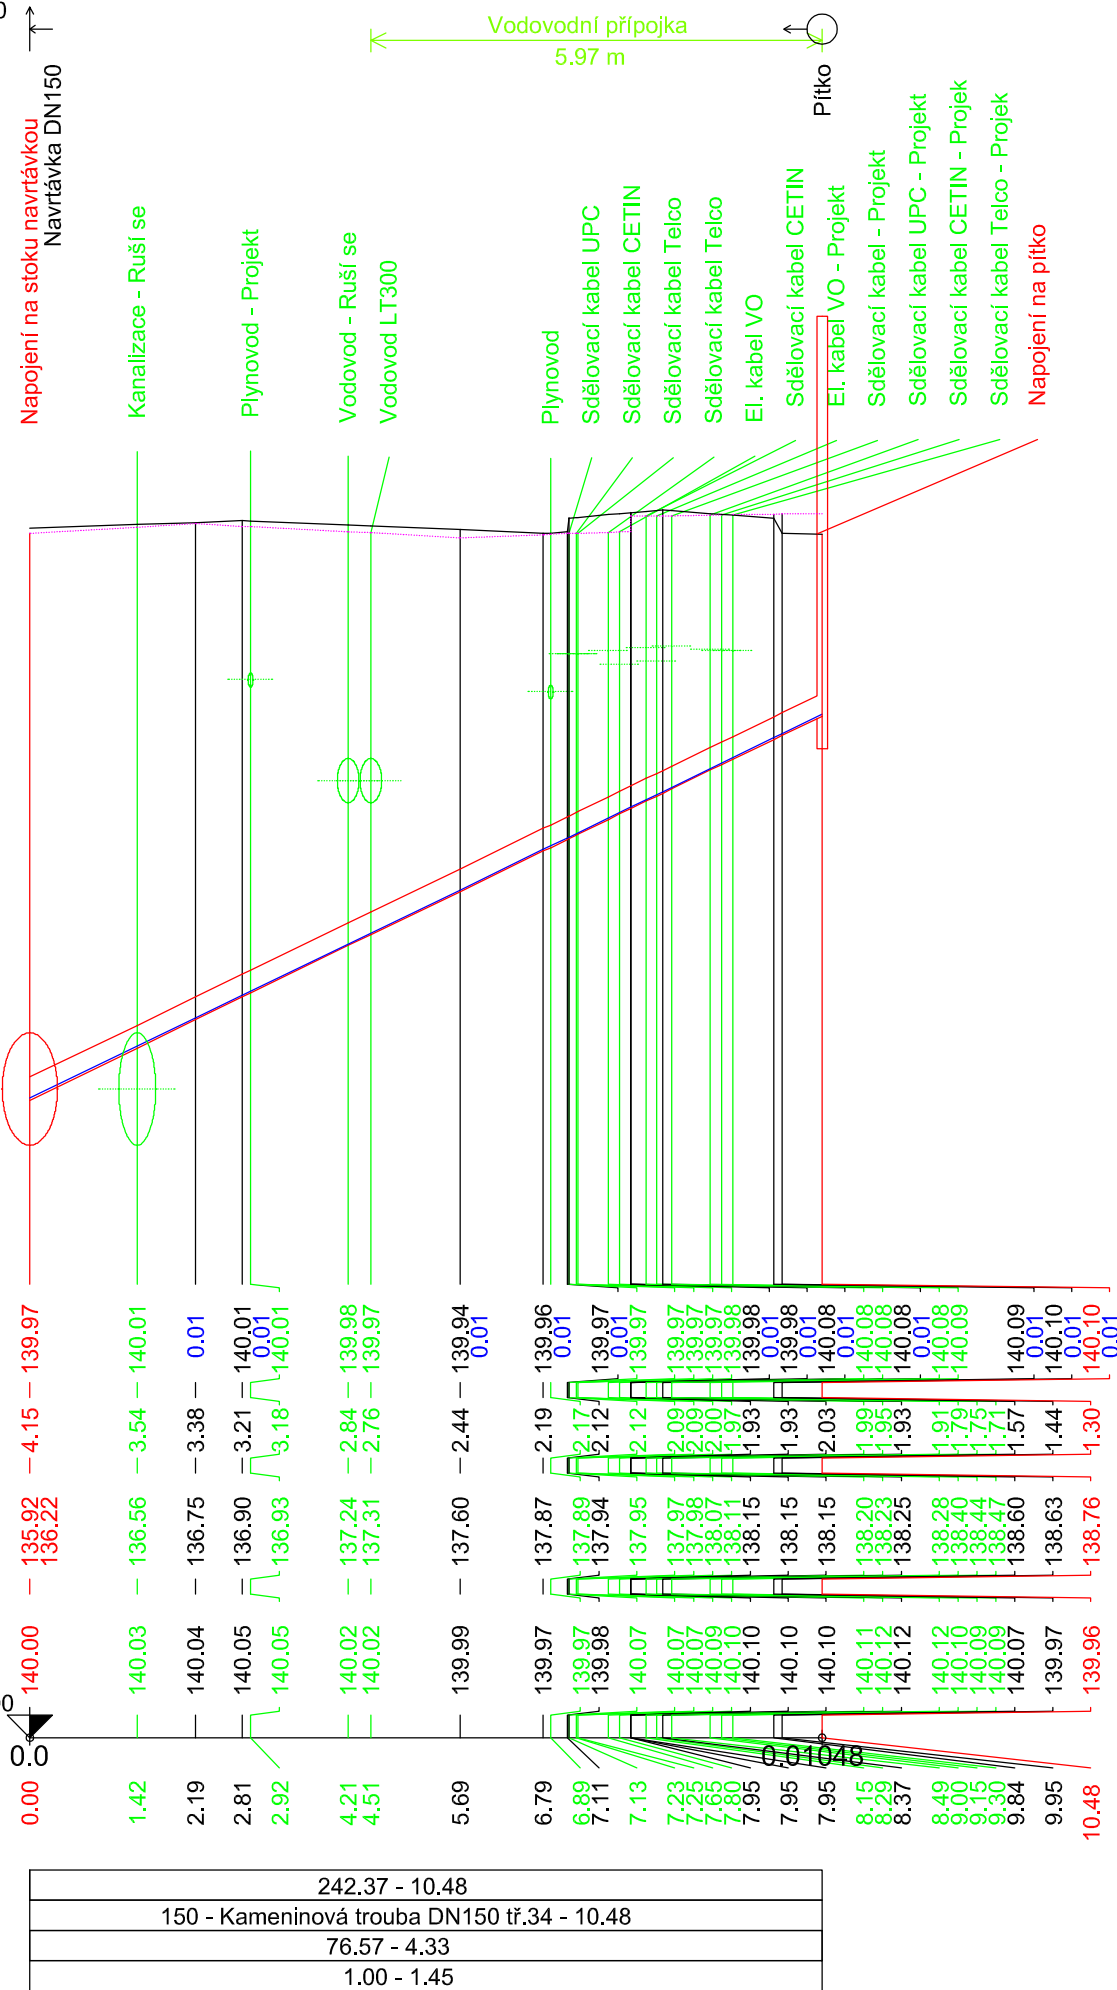

SO 301 - VÝTOKOVÉ STOJANY

Výškový systém : Bpv.		<div>GEVOS</div> <div>U PŘEHRADY 5129/67 466 02 JABLONEC NAD NISOU tel. 602 584 458</div>	
Zodp. projektant:	Vypracoval:		
Ing. M. Ulbrych	Z. Zobal	Datum: VIII. 2023	
Obec: Děčín	KÚ: Podmokly	Č. zakázky: 2009	
Objednatel: Statutární město Děčín, Mírové náměstí 1175/5, 405 38 Děčín IV		Číslo kopie:	
		PDPs	
OBNOVA HISTORICKÉ ČÁSTI PODMOKEL ETAPA D, UL. TEPLICKÁ		Měřítko: Č. přílohy:	
		1 : 100 / 50 7	