


VZOROVÝ ŘEZ SCHODIŠTĚM
M 1:20

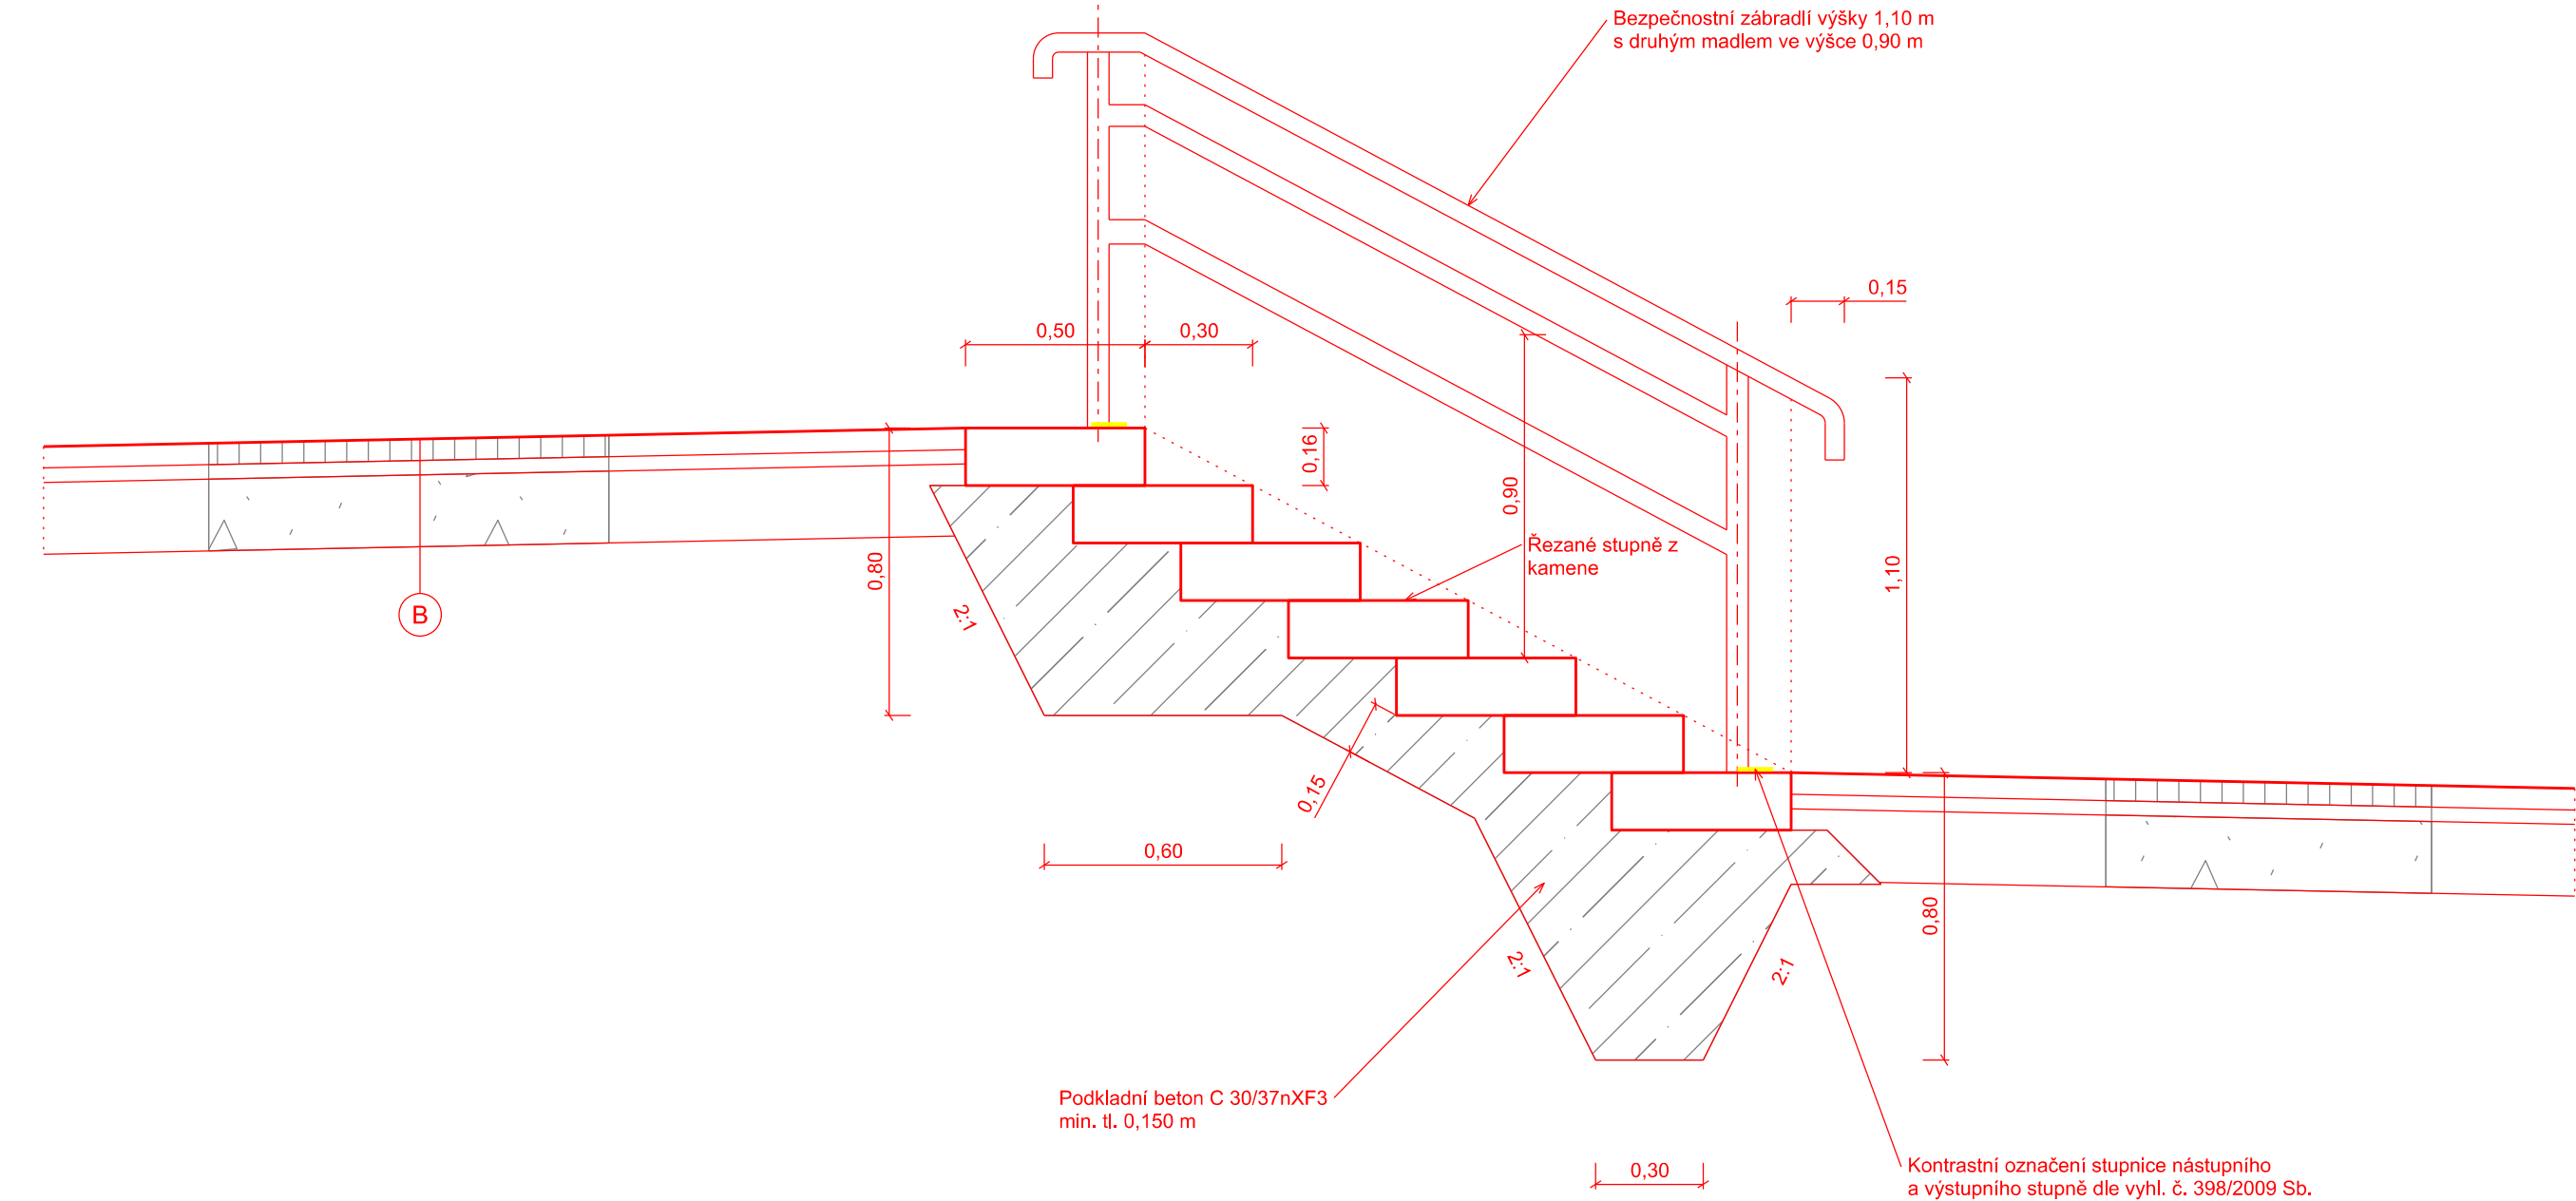

B KONSTRUKCE CHODNÍKU, dle TP 170 katalogového listu D2-D-1, TDZ O				
Kamenná dlažba (mozaika) řezaná	DL	60 mm	(ČSN 73 6131, TP 192)	
Ložná vrstva z kameniva	L	40 mm	(ČSN EN 13285, ČSN 73 6126-1)	▼ E _{min} =60 MPa
Štěrkodrt, fr. 0-32	ŠDa	200 mm	(ČSN EN 13285, ČSN 73 6126-1)	▼ E _{min} =30 MPa
CELKEM		320 mm		

VÝŠKOVÝ SYSTÉM Bpv

INVESTOR

STATUTÁRNÍ MĚSTO DĚČÍN


Magistrát města Děčín
Mírové náměstí 1175/5
405 38 Děčín IV



GENERÁLNÍ PROJEKTANT

RE:ARCHITEKTI STUDIO S.R.O.

Melantrichova 463/15
110 00 Praha 1 - Staré Město



HLAVNÍ ARCHITEKT PROJEKTU





ING. ARCH. JIŘÍ ŽID
ING. ARCH. JAN VLACH

KONTAKT:

EMAIL: JIRI.ZID@REARCHITEKTI.CZ
TELEFON: +420 777 332 204

SO 101

KOMUNIKACE UL. TEPLICKÁ I.,
OD PIVOVARSKÉ K UL. P. HOLÉHO

<div>STAVBA</div> <div>OBNOVA HISTORICKÉ ČÁSTI PODMOKEL ETAPA D, UL. TEPLICKÁ</div>			 S.A.W. CONSULTING s.r.o.	
			Božtěšická 216/34, 400 01 Ústí nad Labem	
			středisko UL: Božtěšická 216/34, 400 01 Ústí n. L.	
			web: www.sawconsulting.cz	e-mail: info@sawconsulting.cz
VYPRACOVAL	ZODPOVĚDNÝ PROJEKTANT	TECHNICKÁ KONTROLA	INVESTOR	STAT. MĚSTO DĚČÍN
ING. JIŘÍ HENYCH	ING. JIŘÍ HENYCH	ING. HELENA HLUBUČKOVÁ	ZAKÁZKOVÉ ČÍSLO	2018-078
			DATUM	08/2023
			STUPEŇ	PDPS
			MĚŘÍTKO	1:20
PŘÍLOHA			ČÁST DOKUM.	Č. PŘÍLOHY
VZOROVÝ ŘEZ SCHODIŠTĚM			D.1.1	4.4