
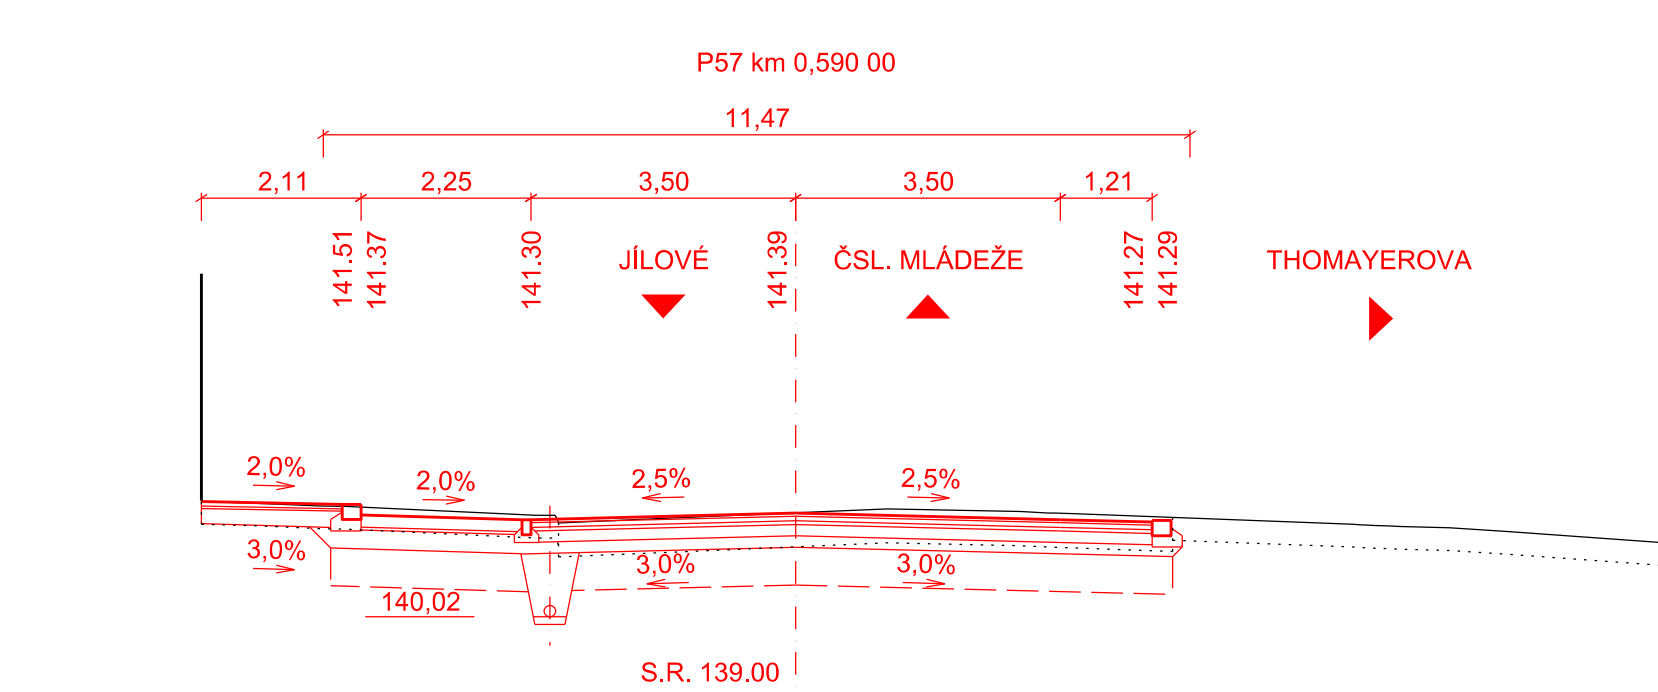
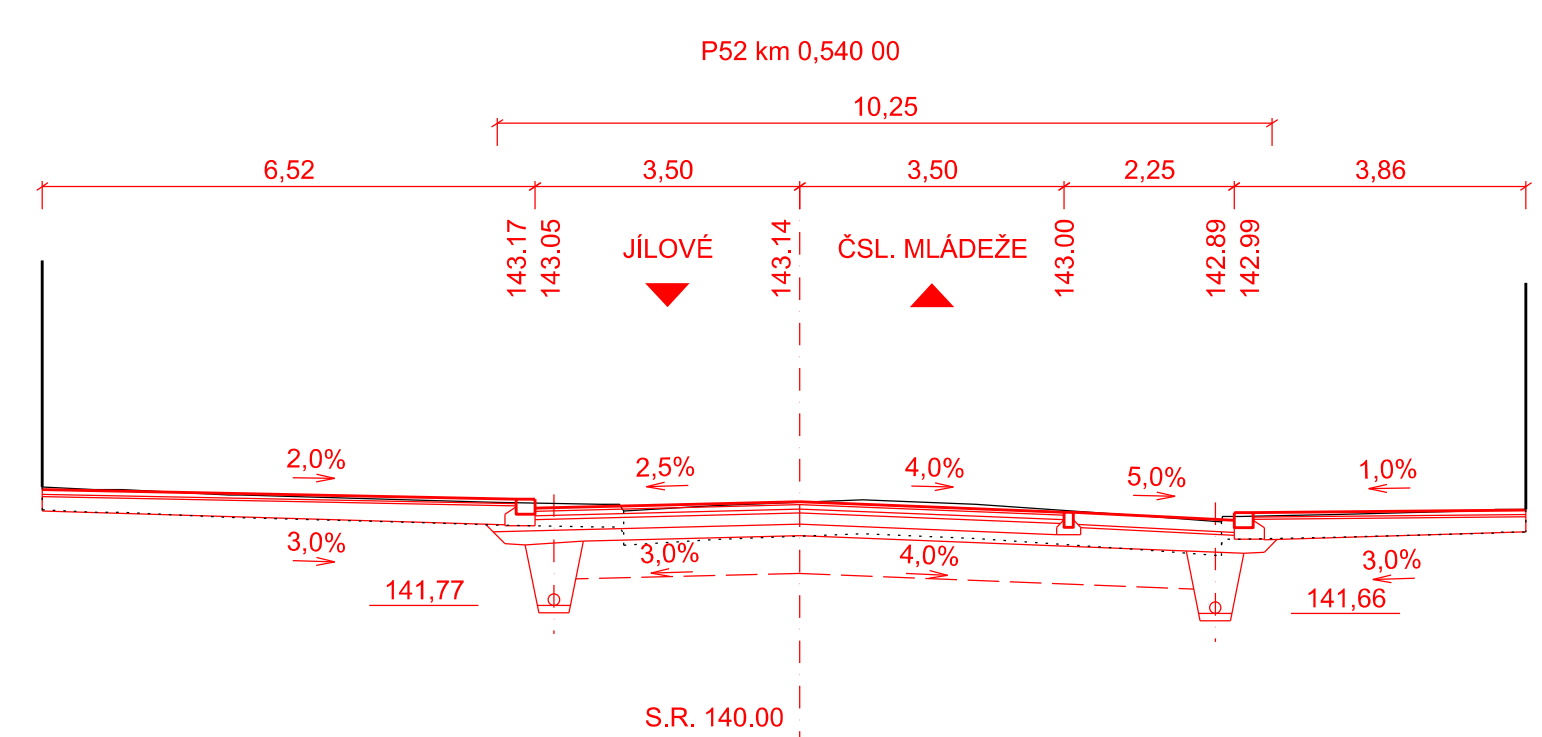
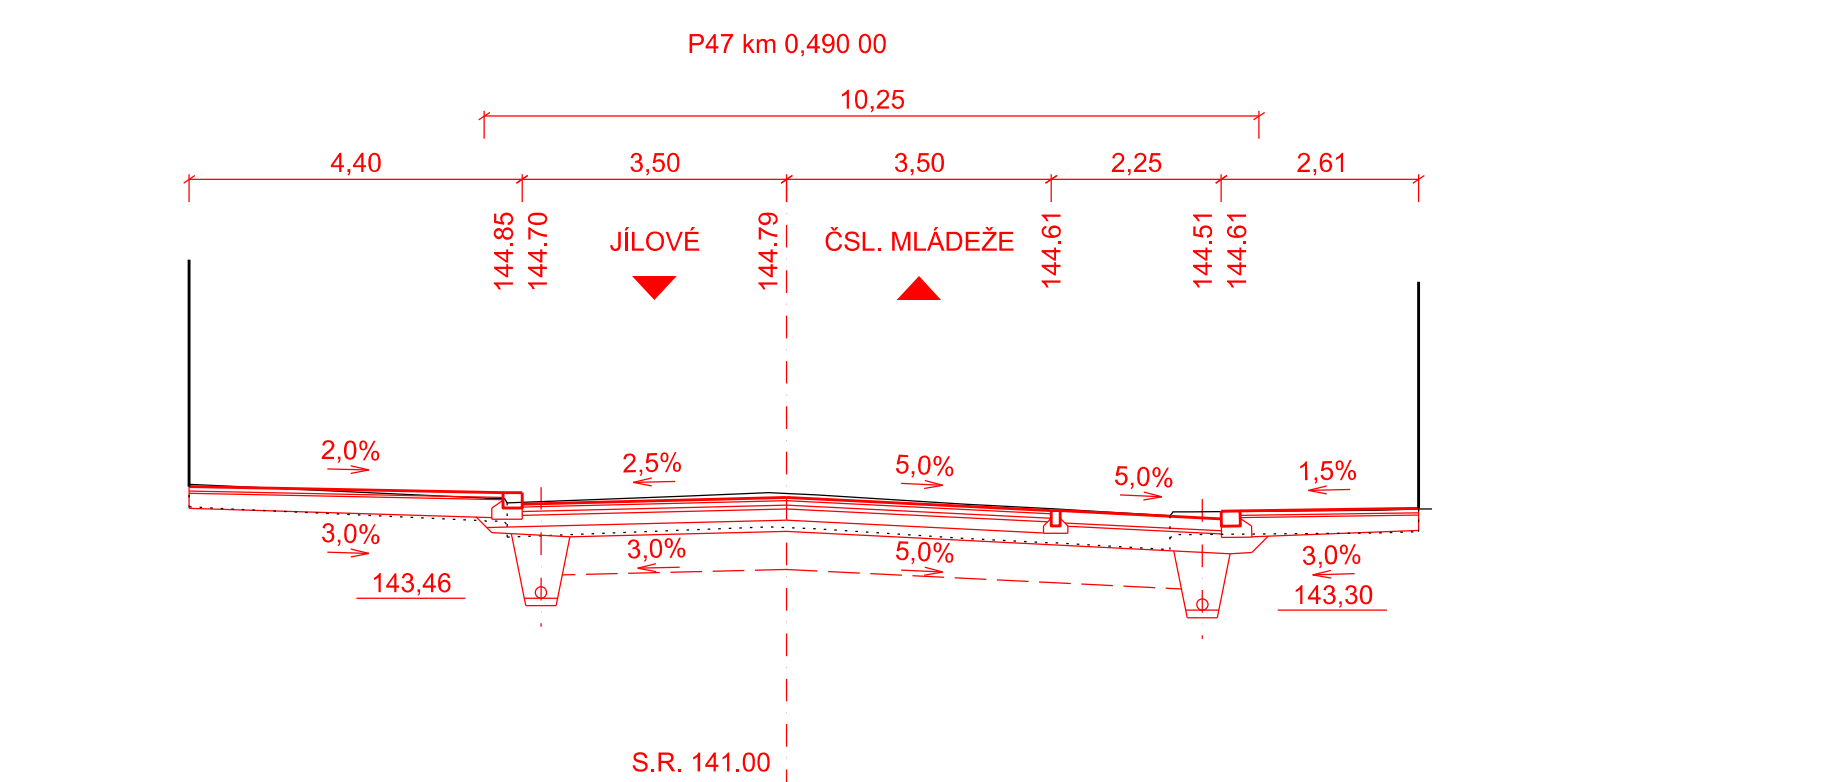
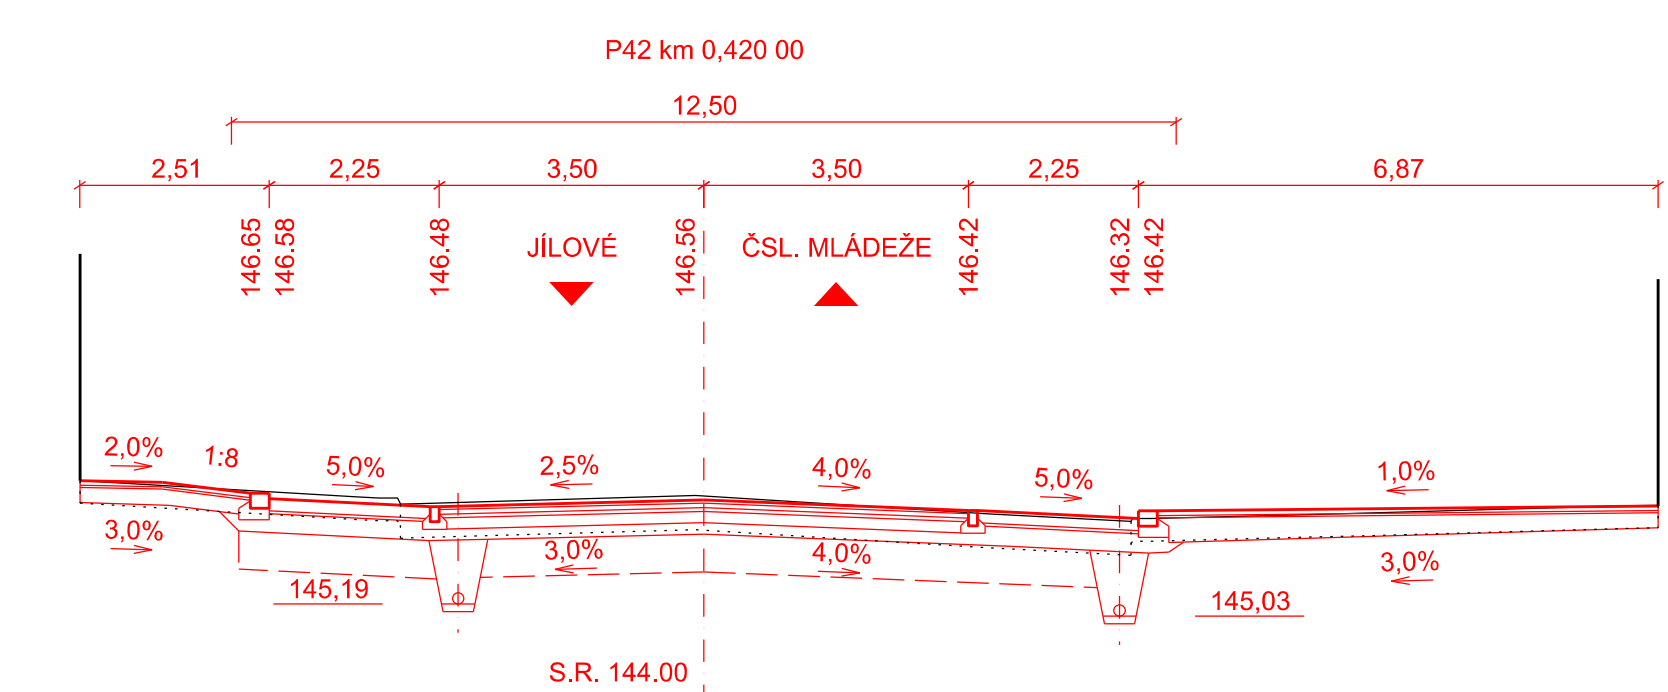
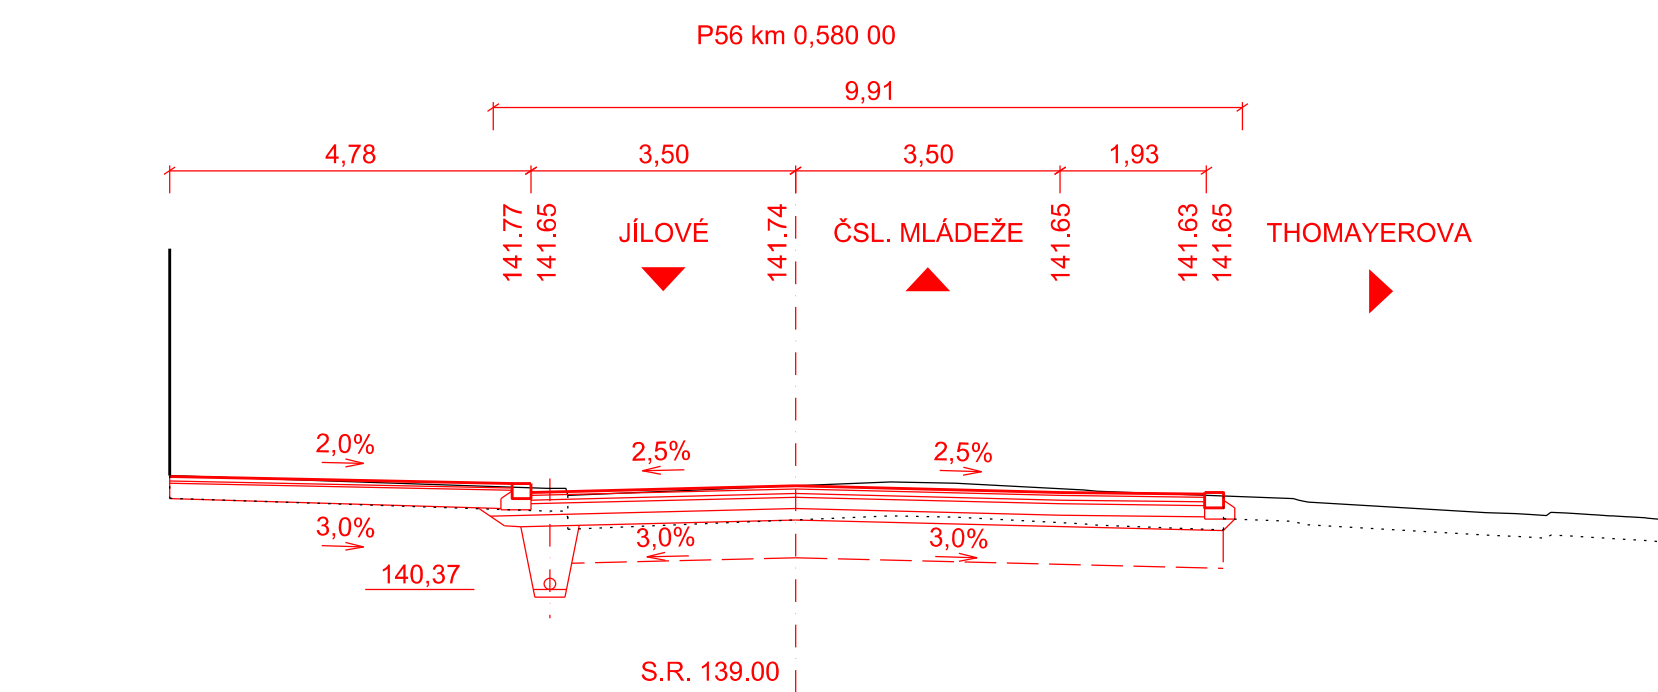
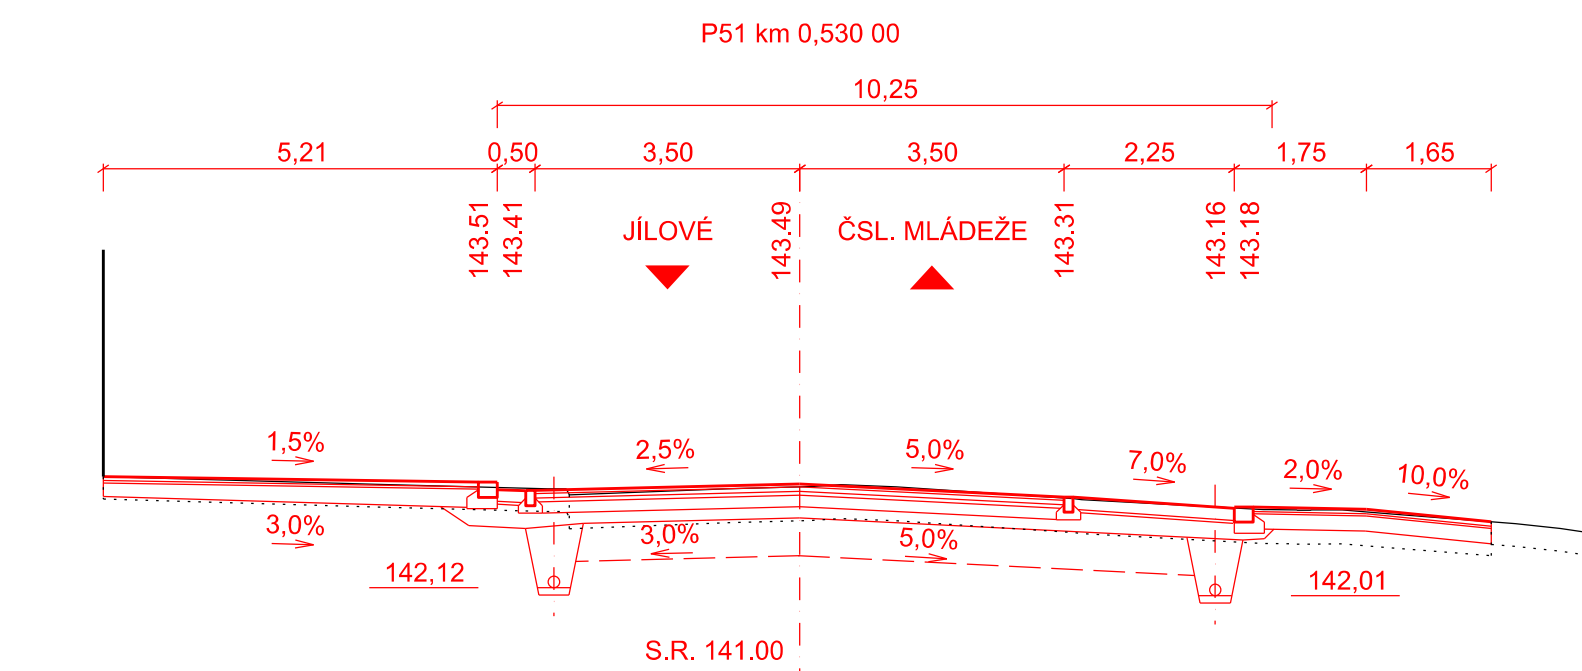
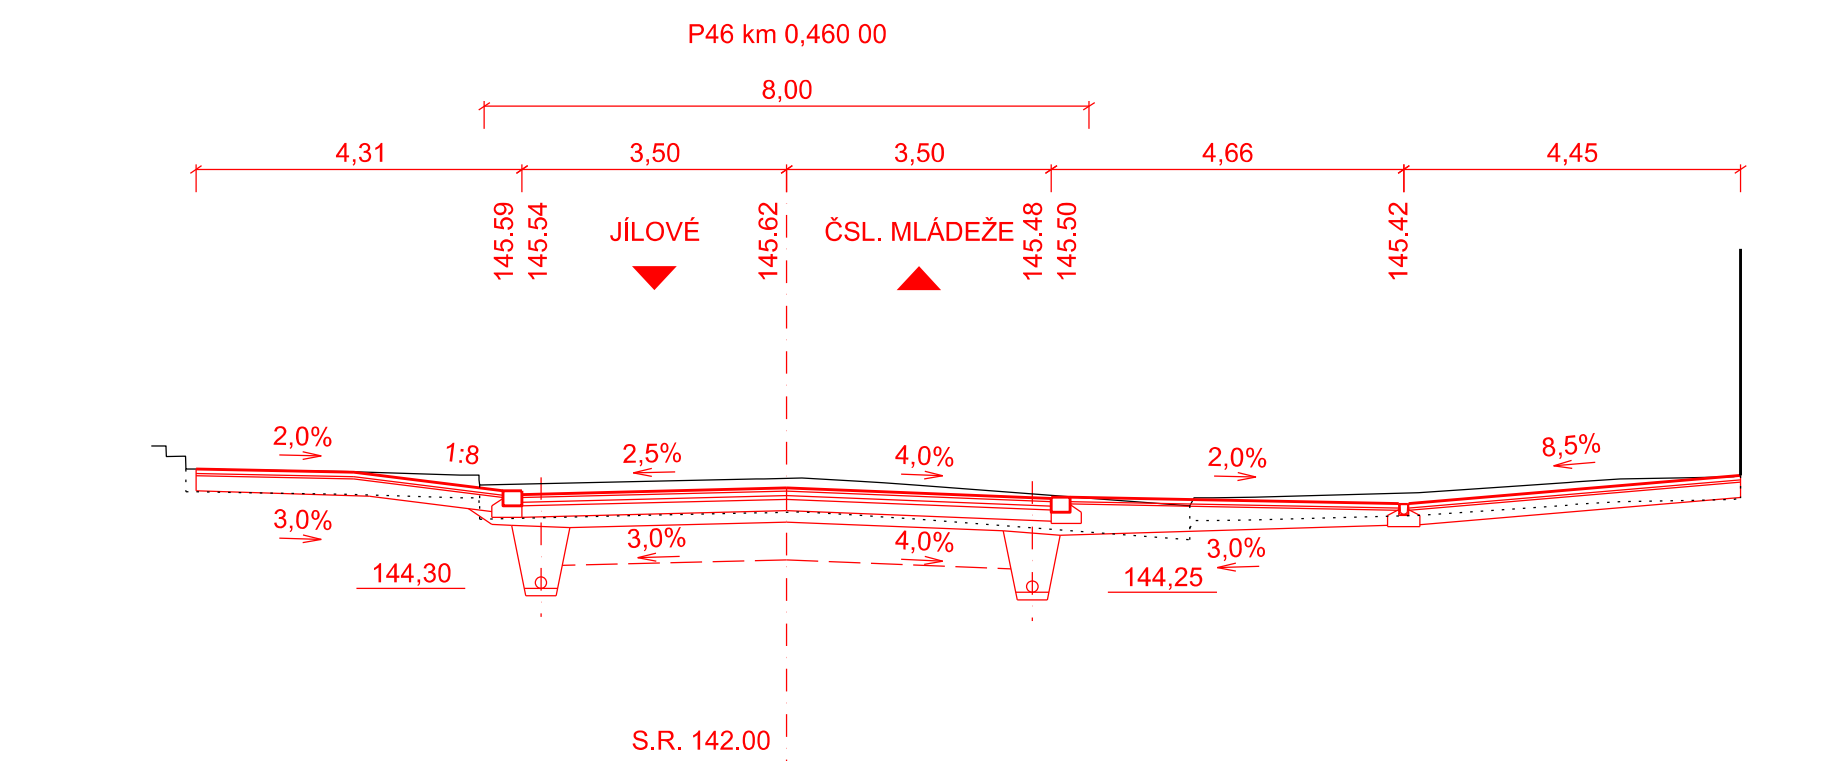
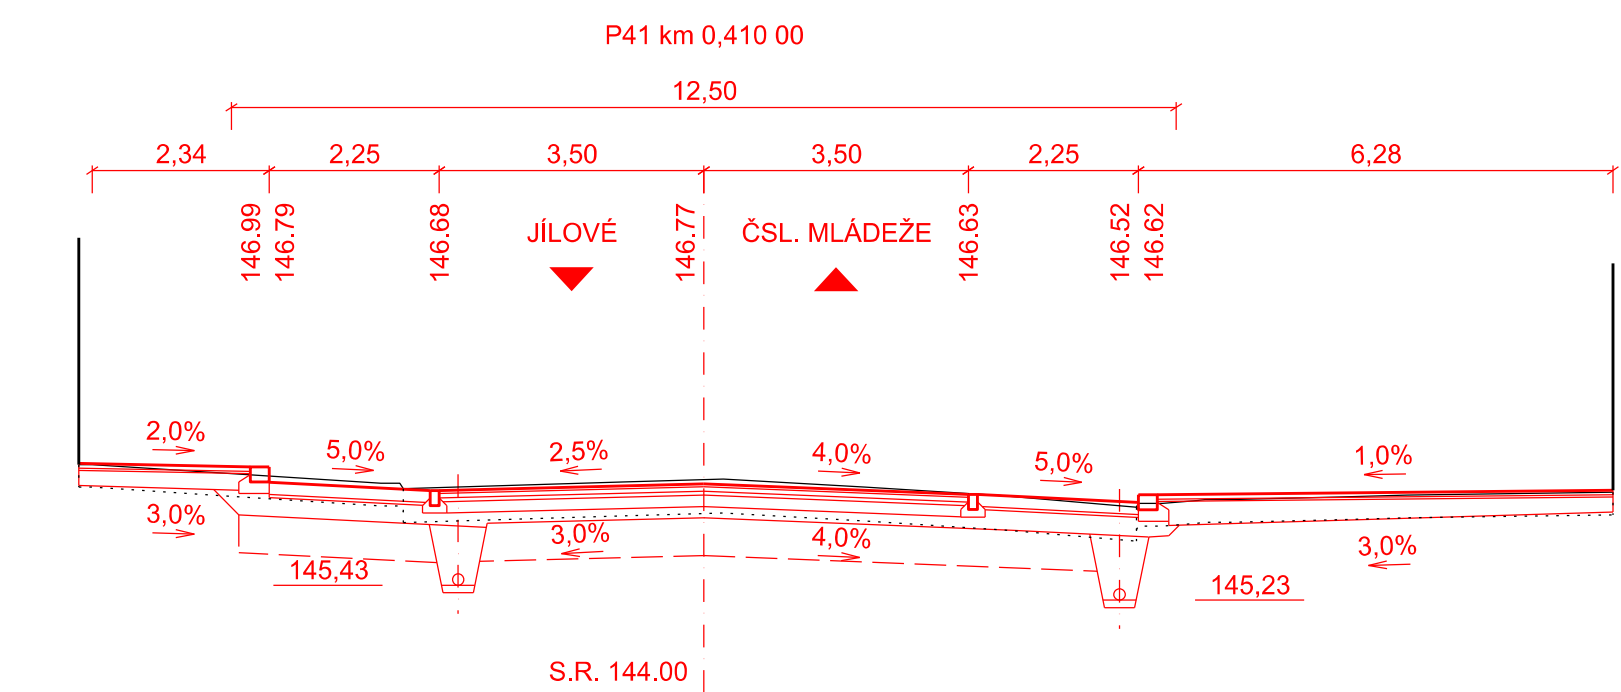
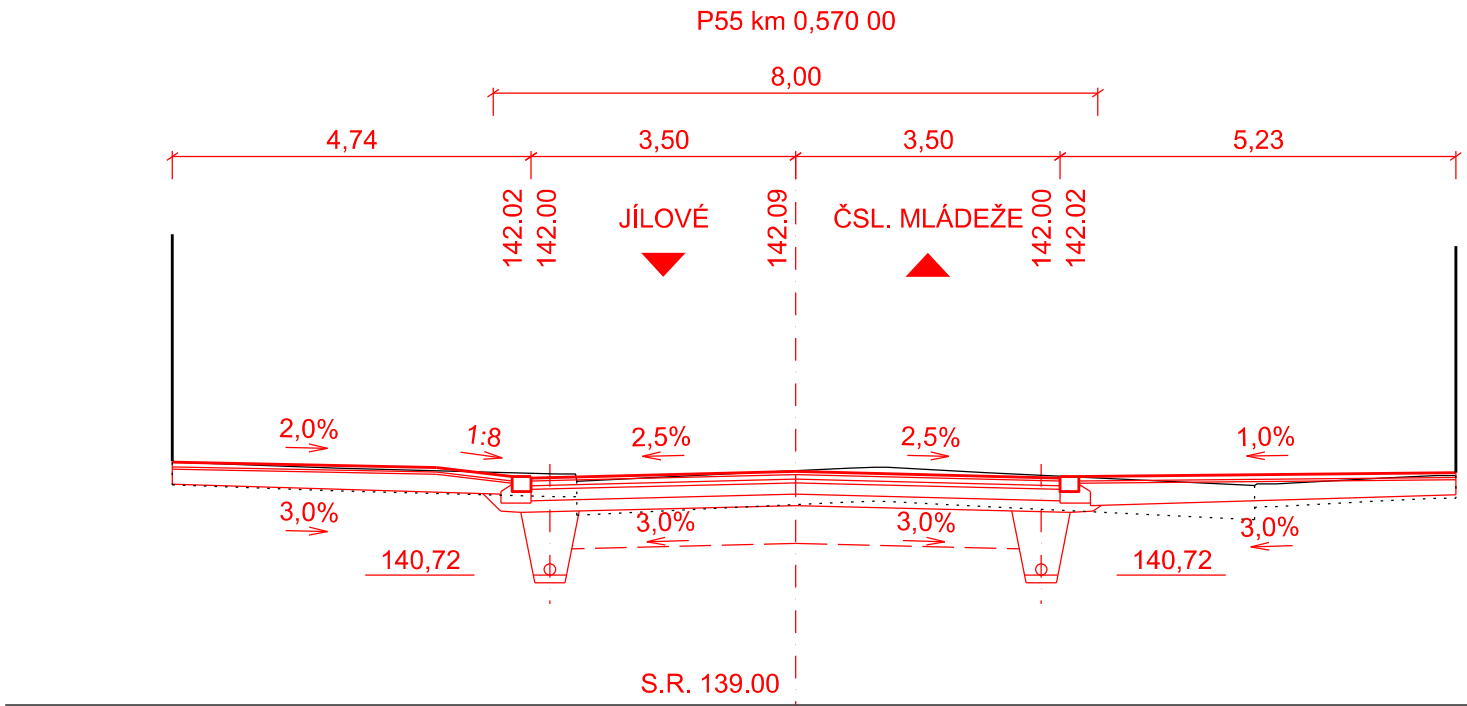
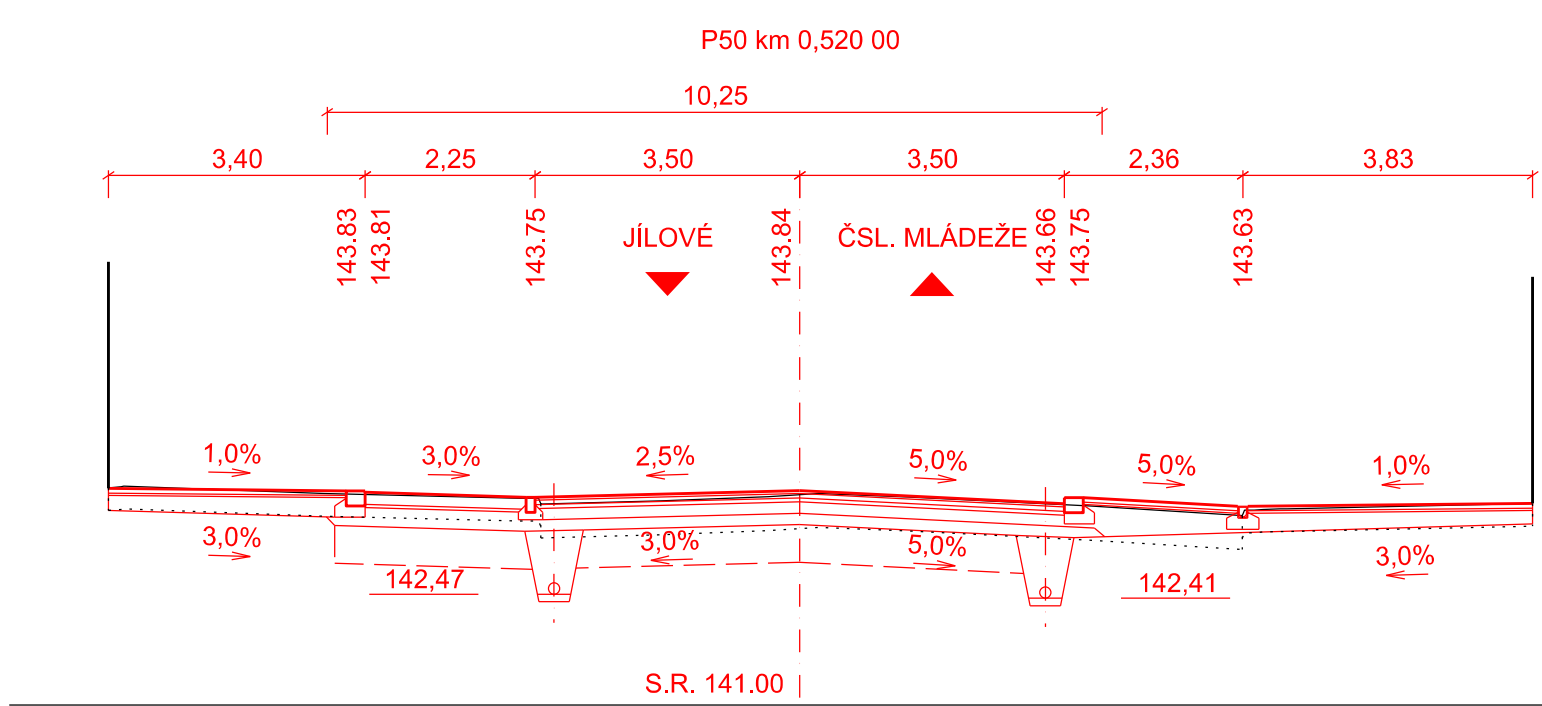
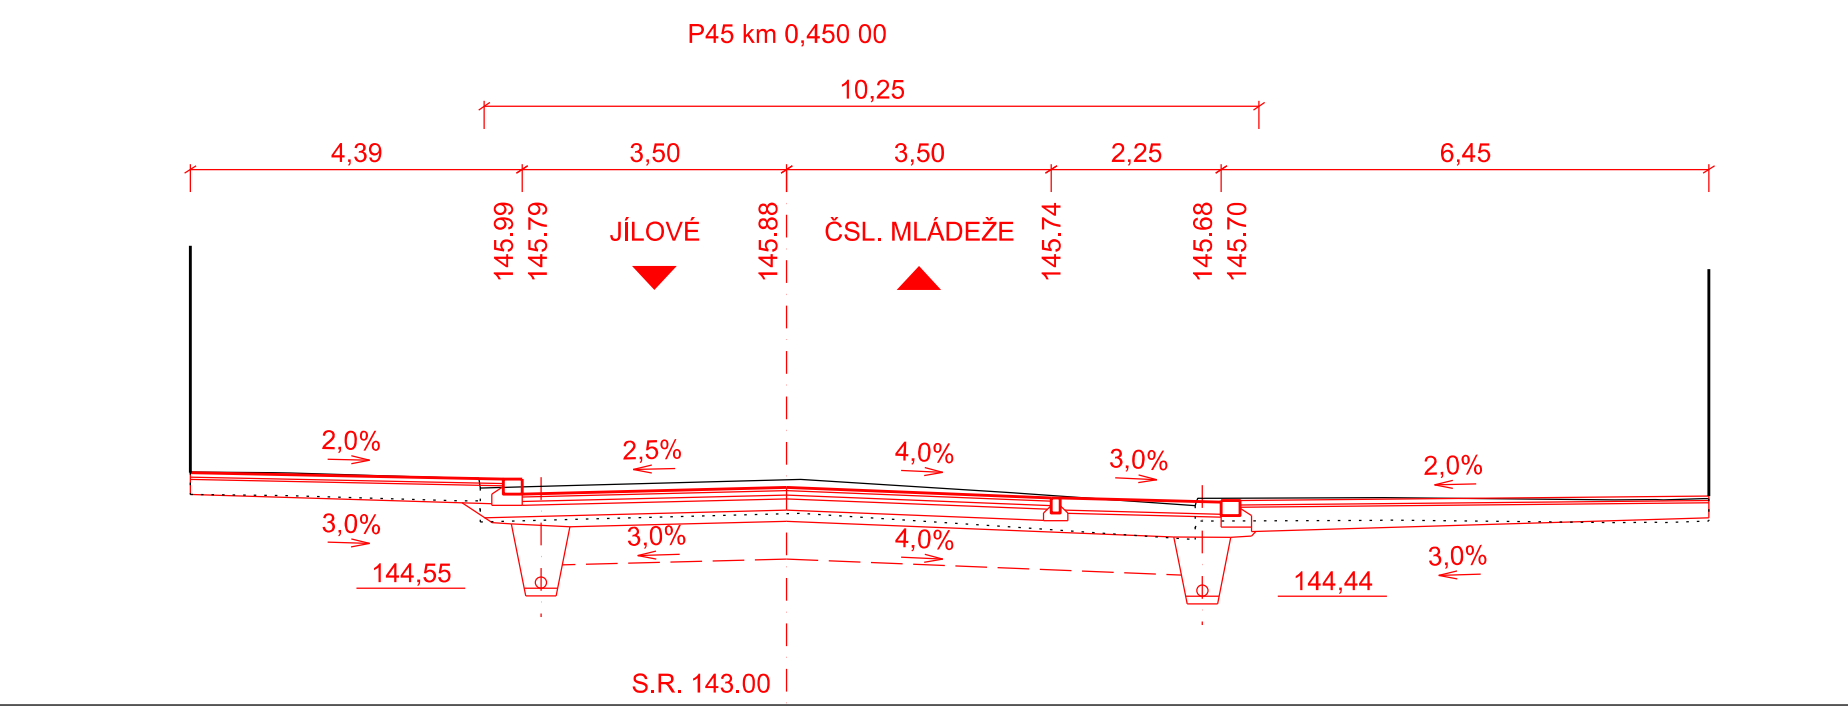
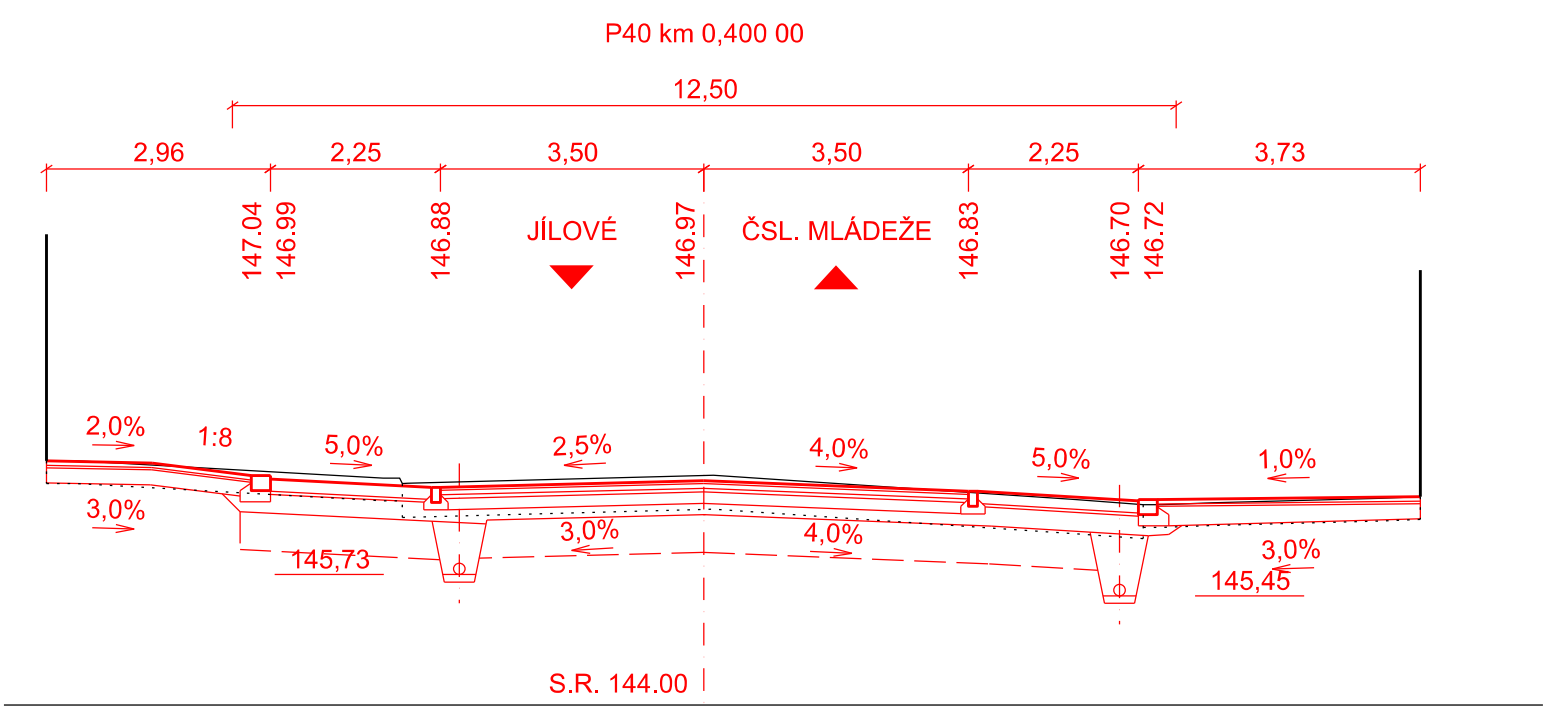
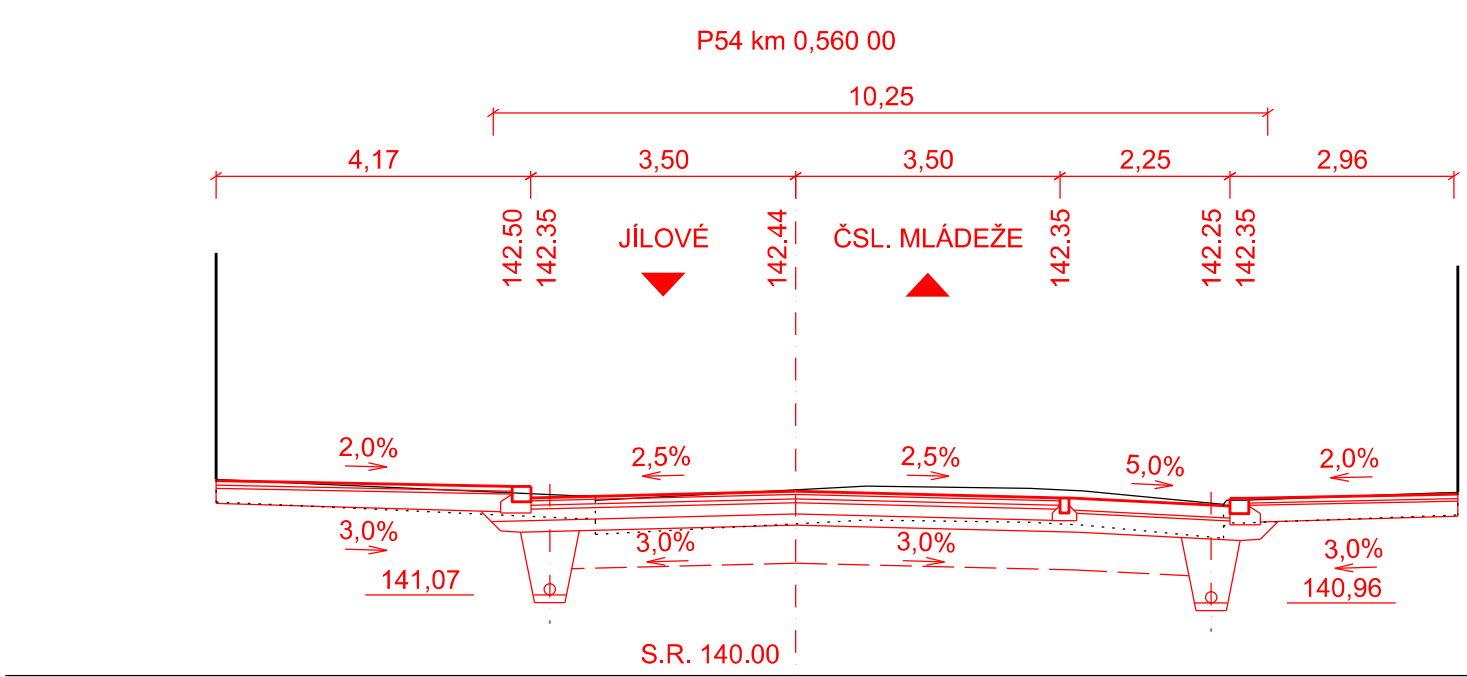
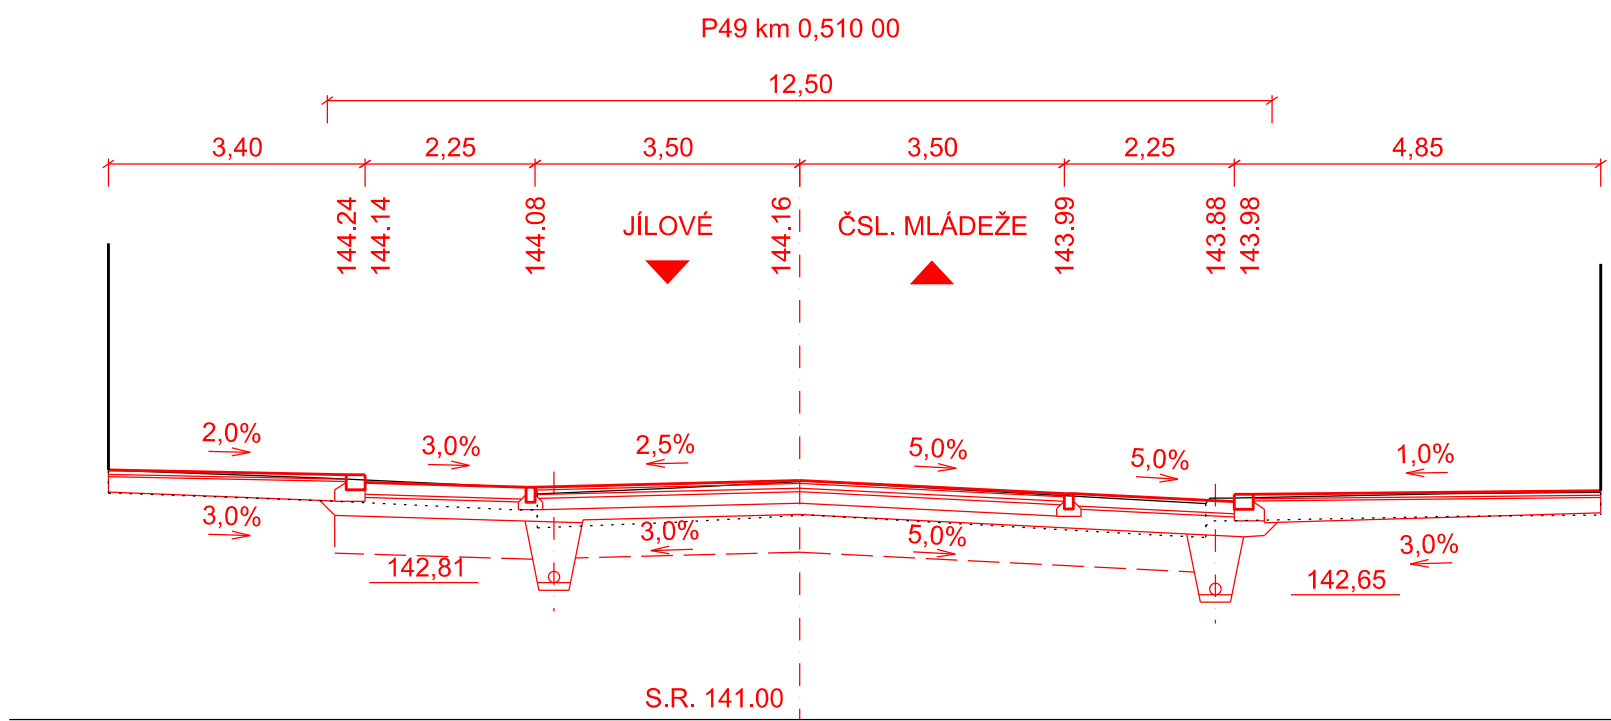
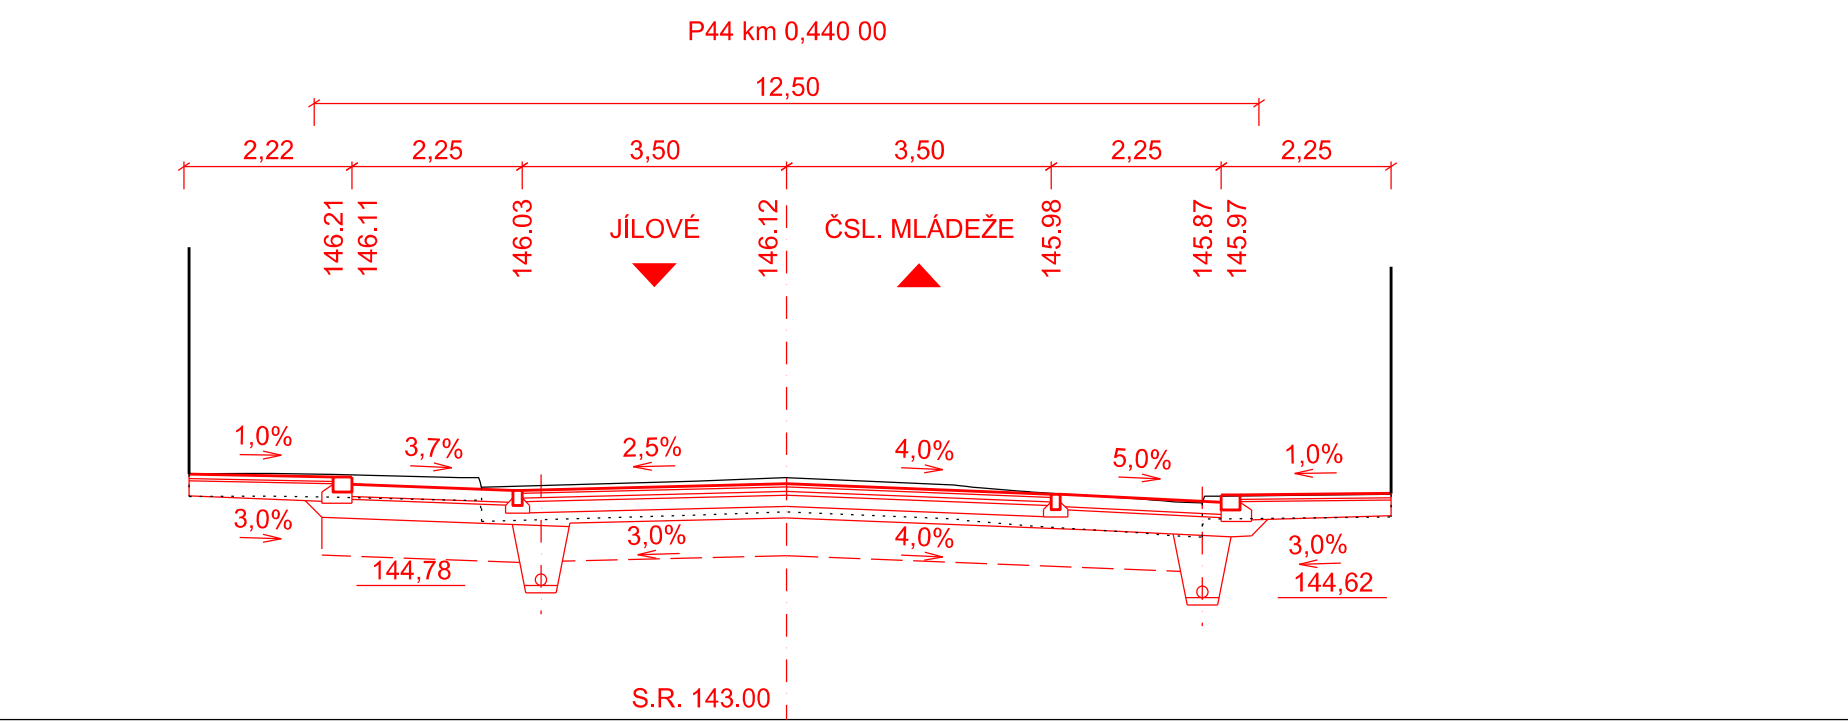
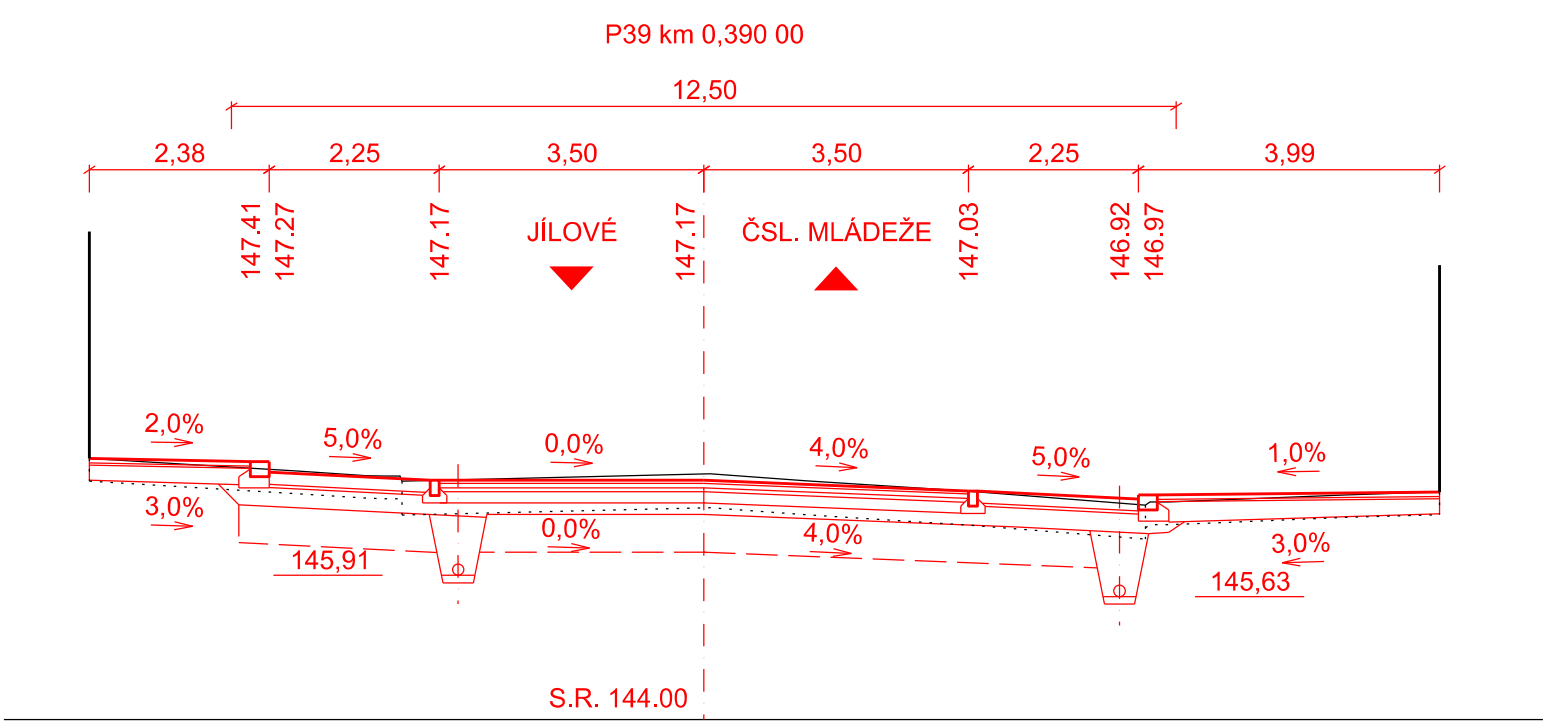
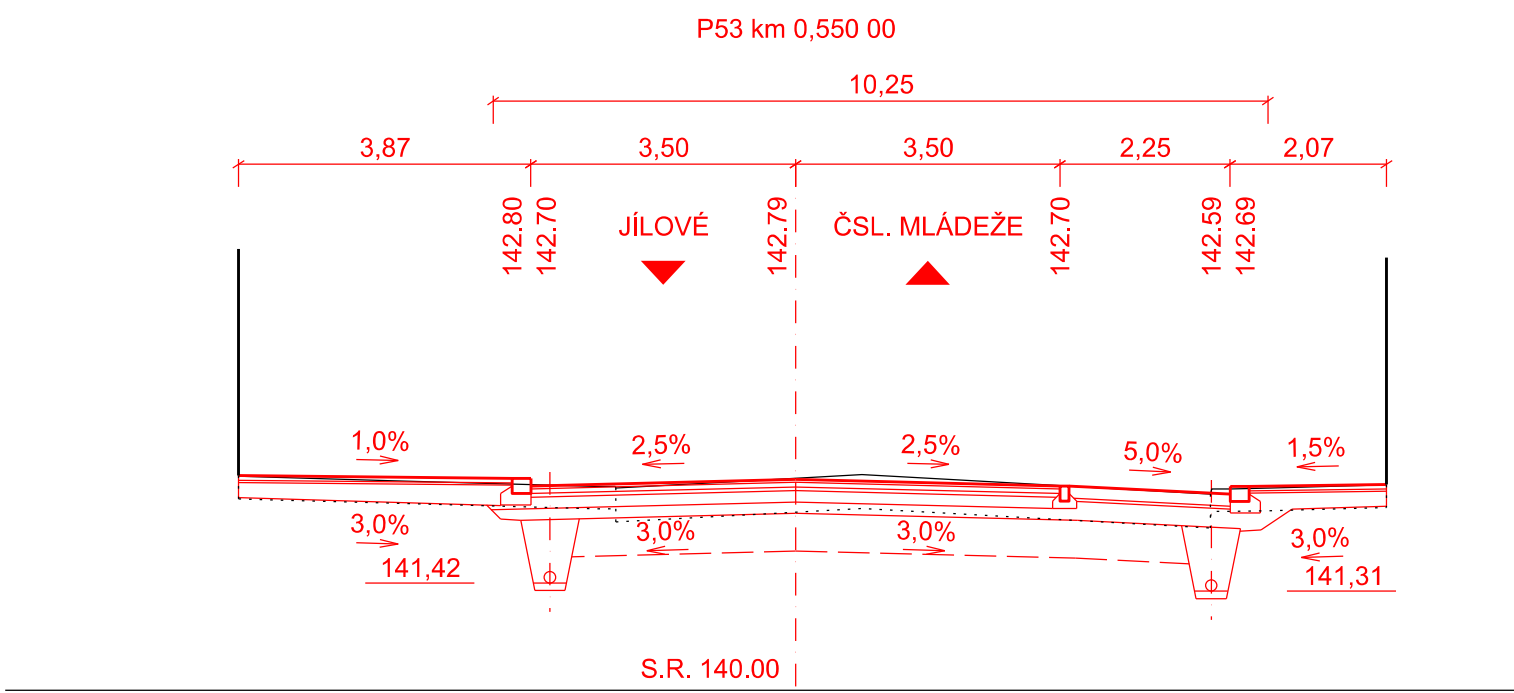
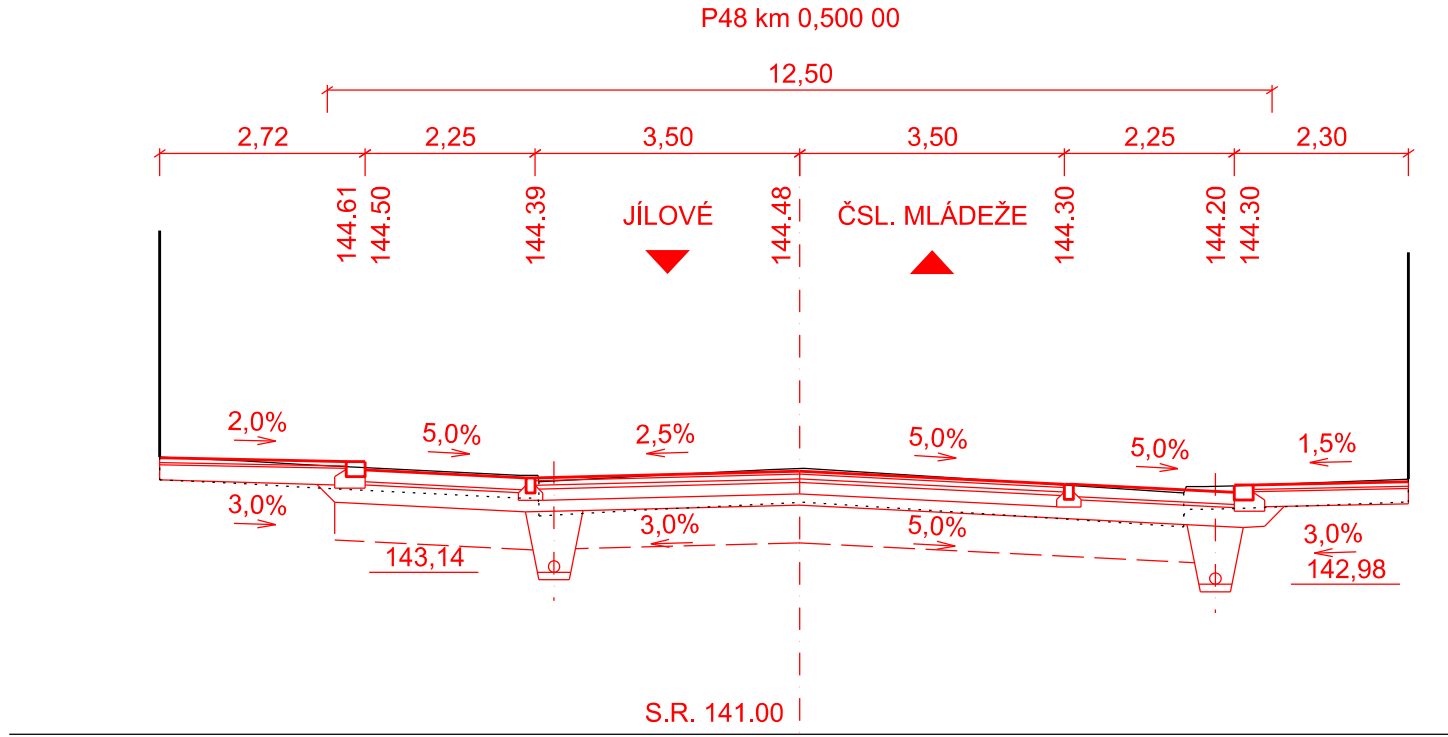
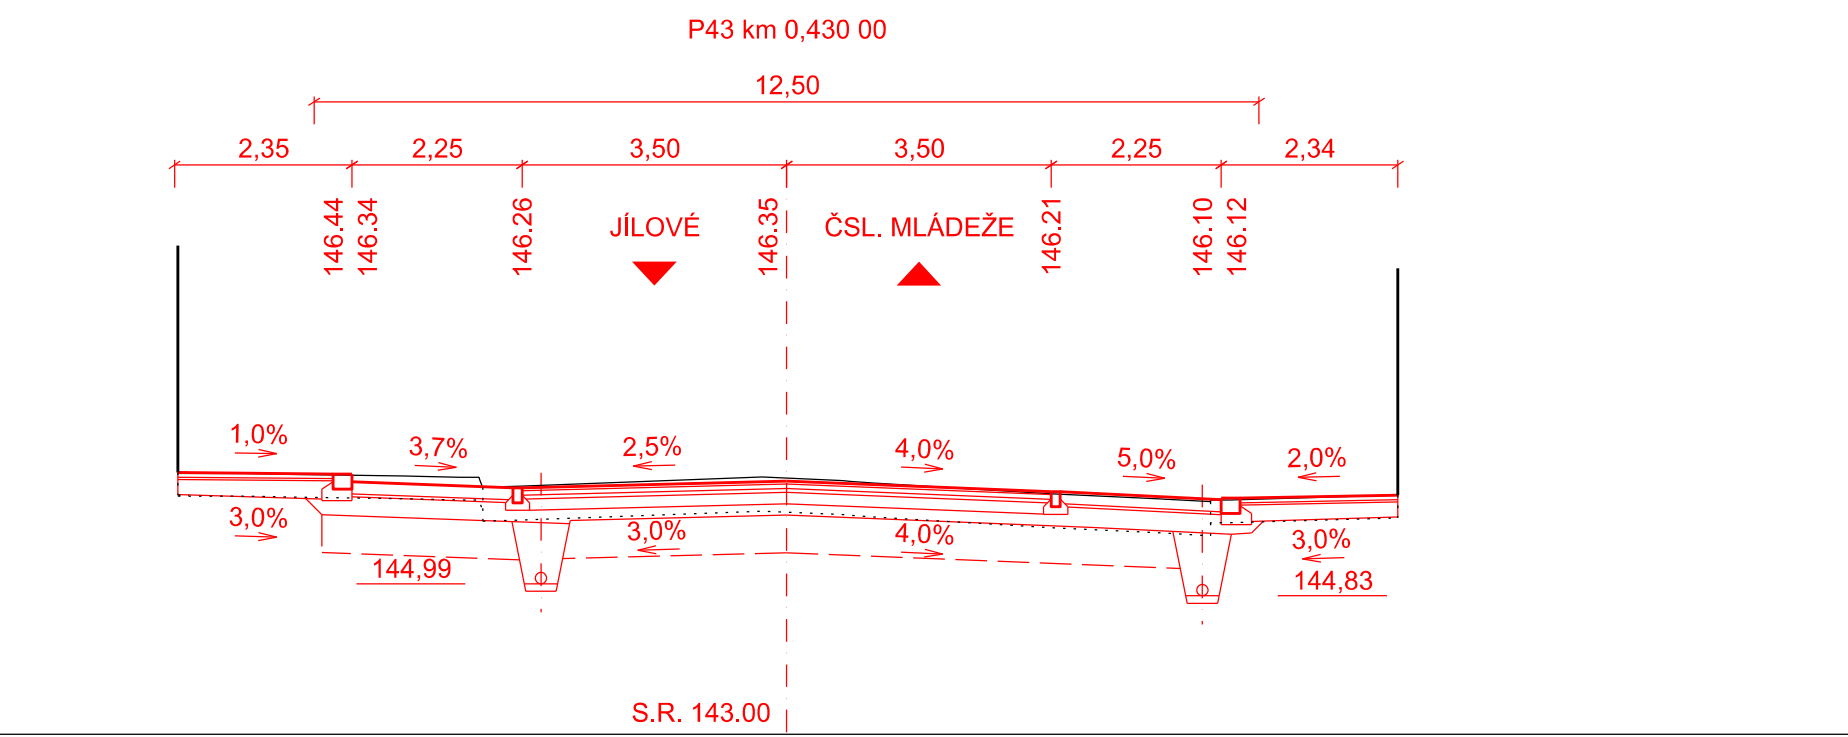


CHARAKTERISTICKÉ PŘÍČNÉ ŘEZY 1
TEPLICKÁ ULICE
M 1:100

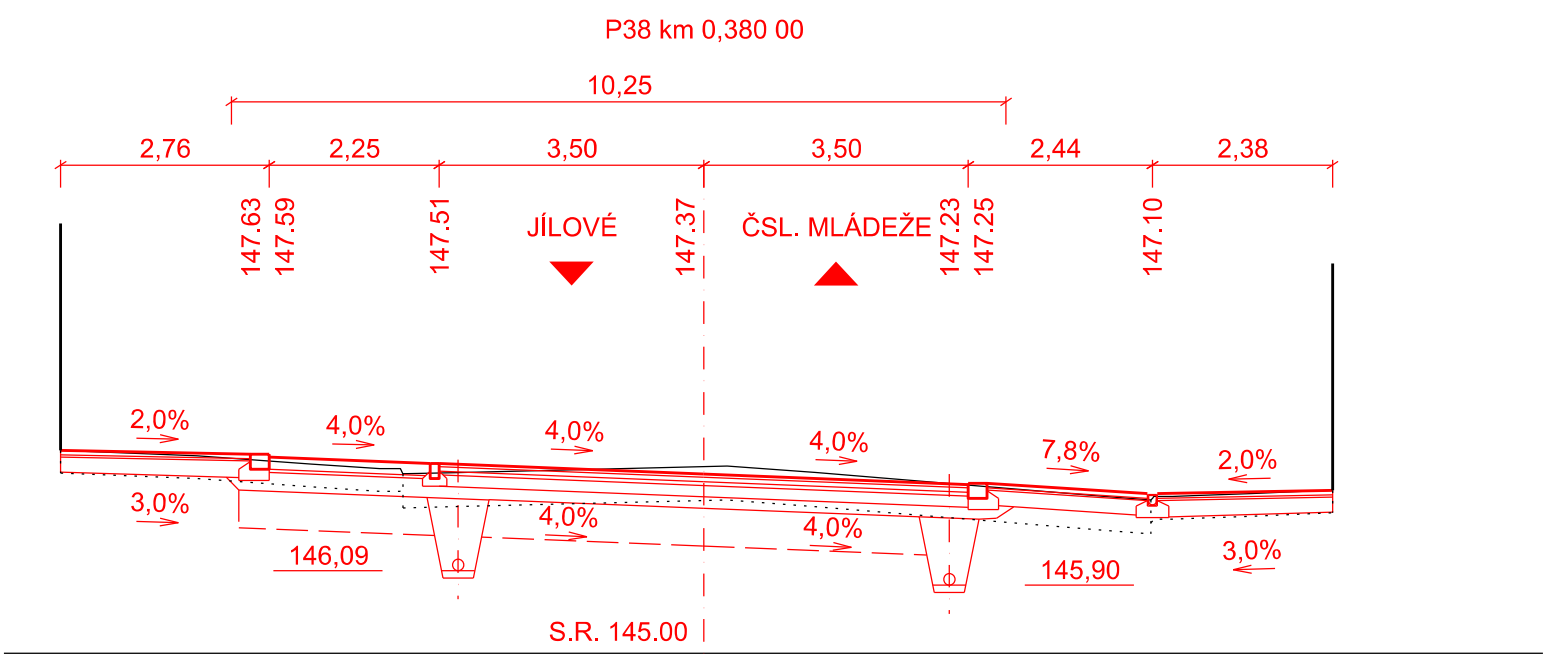

VÝŠKOVÝ SYSTÉM BpV

INVESTOR

STATUTÁRNÍ MĚSTO DĚČÍN

Magistrát města Děčín
Mírové náměstí 1175/5
405 38 Děčín IV

GENERALNÍ PROJEKTANT

RE:ARCHITEKTI STUDIO S.R.O.

Melantichova 463/15
110 00 Praha 1 - Staré Město

re:
architekti

HLAVNÍ ARCHITEKT PROJEKTU

ING. ARCH. JIŘÍ ŽID
ING. ARCH. JAN VLACH

KONTAKT:

EMAIL: JIRI.ZID@REARCHITEKTI.CZ
TELEFON: +420 777 332 204

SO 102 KOMUNIKACE UL. TEPLICKÁ I.,
OD PIVOVARSKÉ K UL. P. HOLÉHO

STAVBA

**OBNOVA HISTORICKÉ ČÁSTI PODMOKEL
ETAPA D, UL. TEPLICKÁ**

S.A.W. CONSULTING s.r.o.

Božská 216/34, 400 01 Ústí nad Labem
Číslovo ul. Božská 216/34, 400 01 Ústí nad Labem
www.sawconsulting.cz, e-mail: info@sawconsulting.cz

VYPRACOVAL	ZODPOVĚDNÝ PROJEKTANT	TECHNICKÁ KONTROLA	INVESTOR	STAT. MĚSTO DĚČÍN
ING. JIŘÍ HENYCH	ING. JIŘÍ HENYCH	ING. HELENA HLUBČKOVÁ	ZAKÁZKOVÉ ČÍSLO	2018-078
DATUM	08/2023	STUPĚN	PPPS	
MĚŘÍTKO	1:100	ČÁST DOKUM.	C. PŘÍLOHY	5.1

PŘÍLOHA

CHARAKTERISTICKÉ PŘÍČNÉ ŘEZY - ČÁST 1

D.1.2