
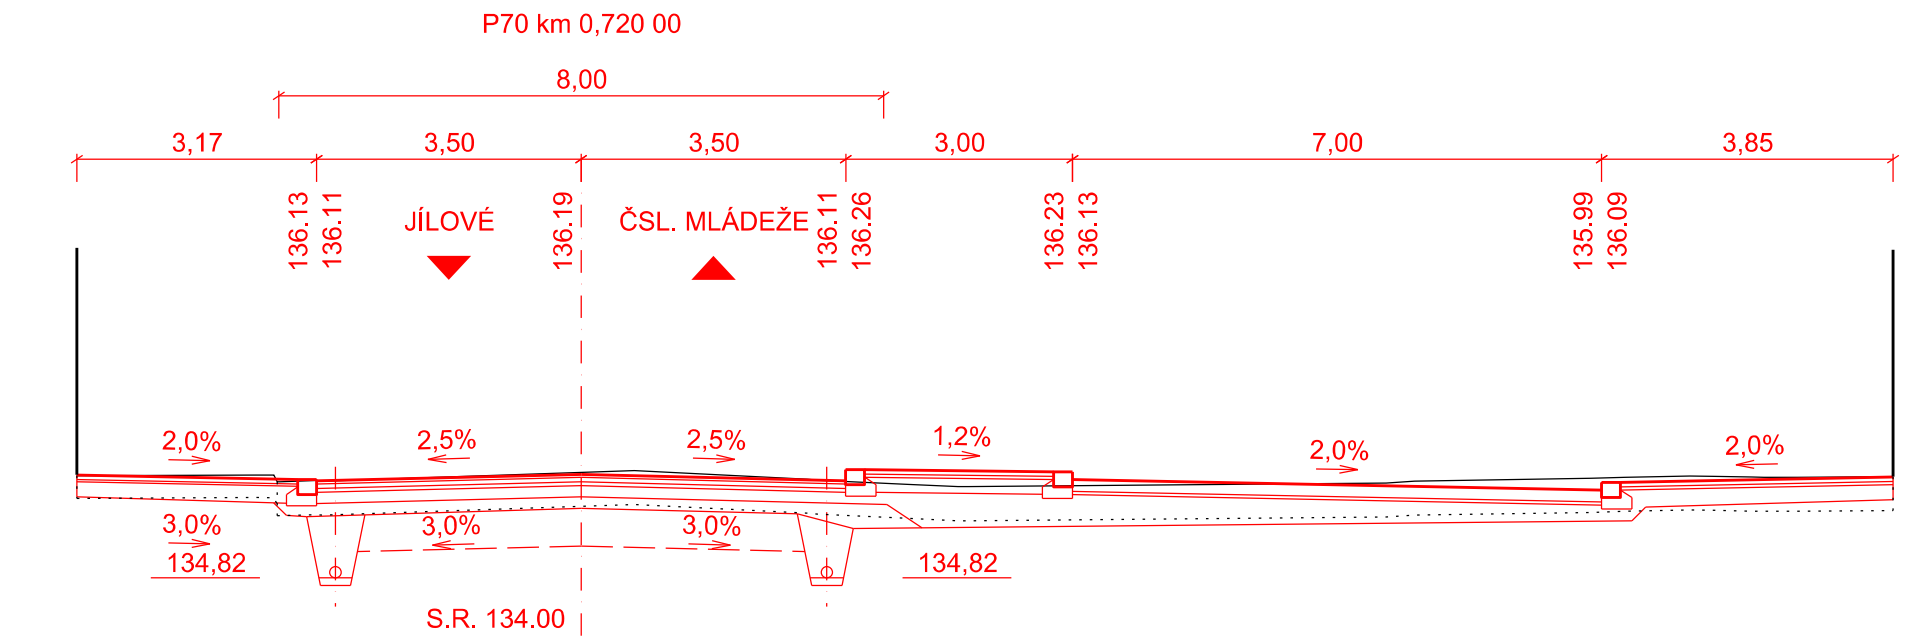
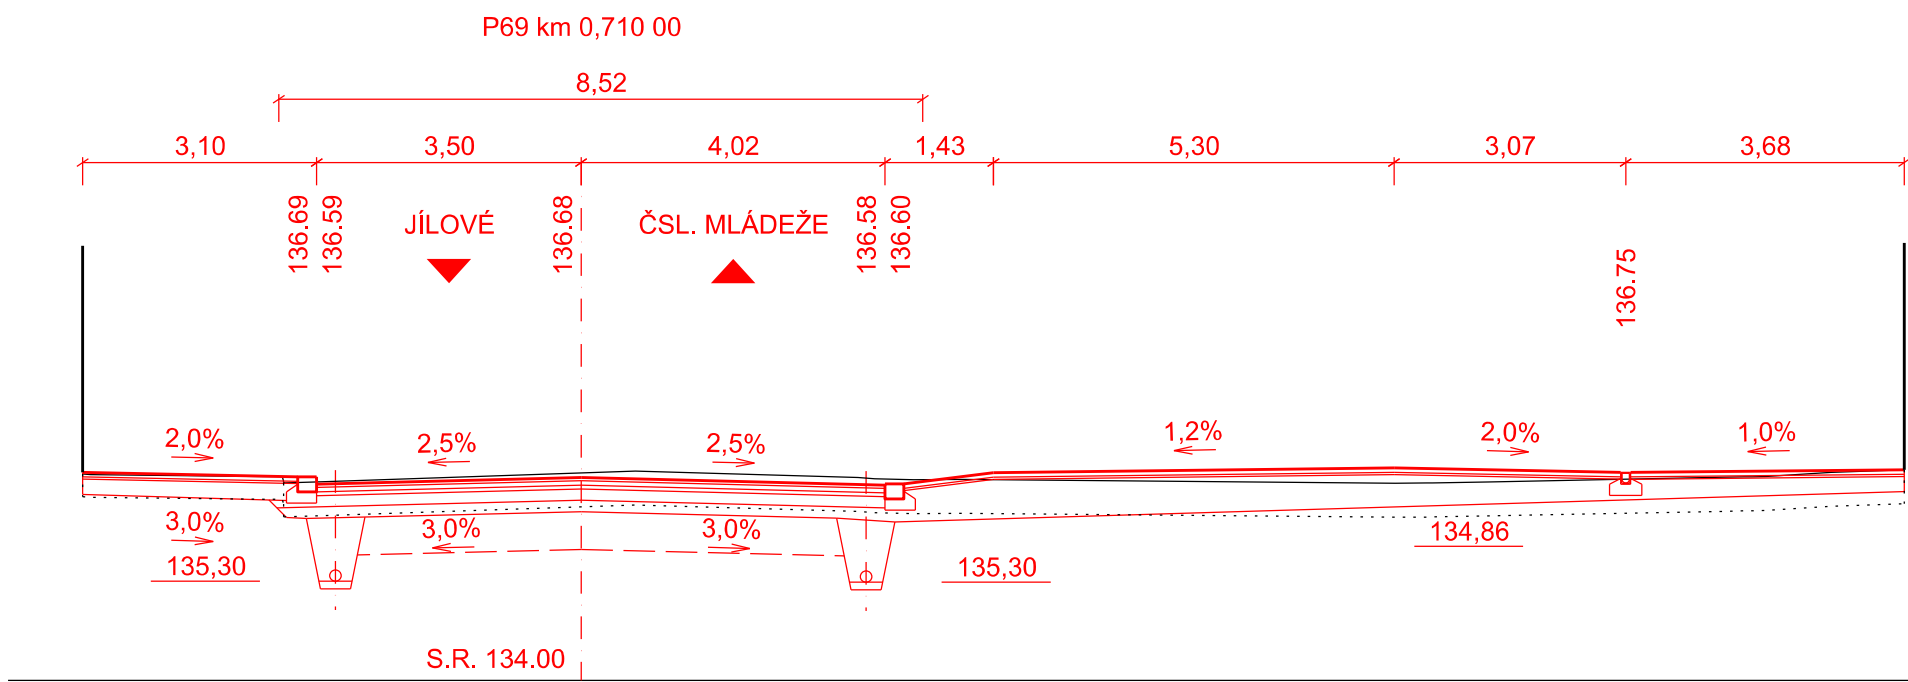
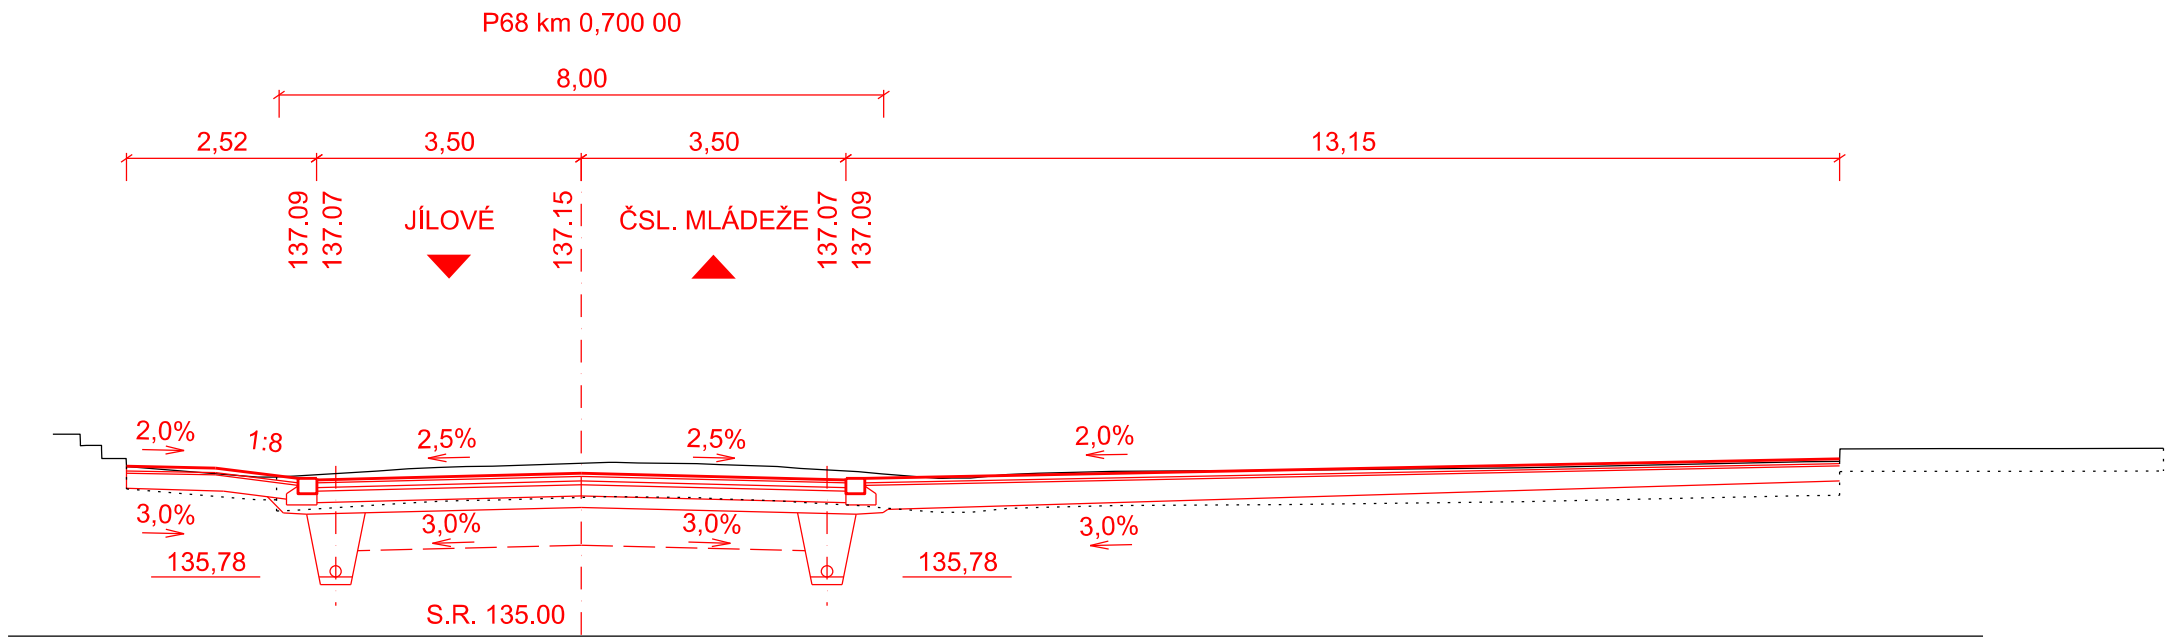
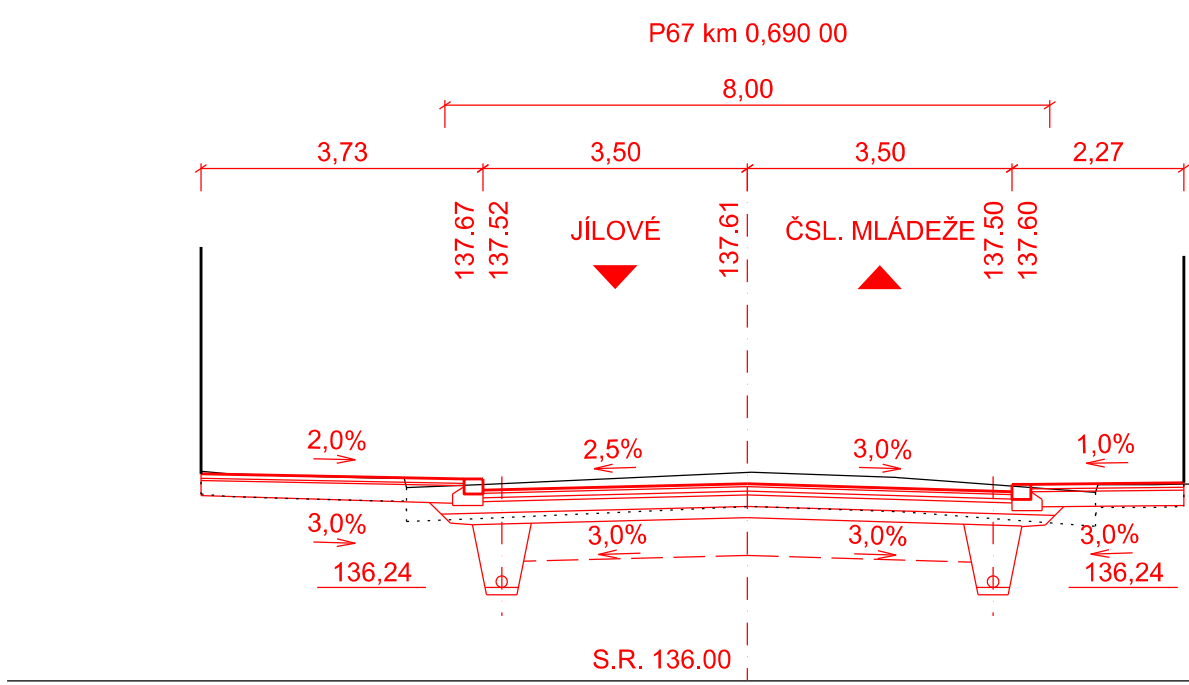
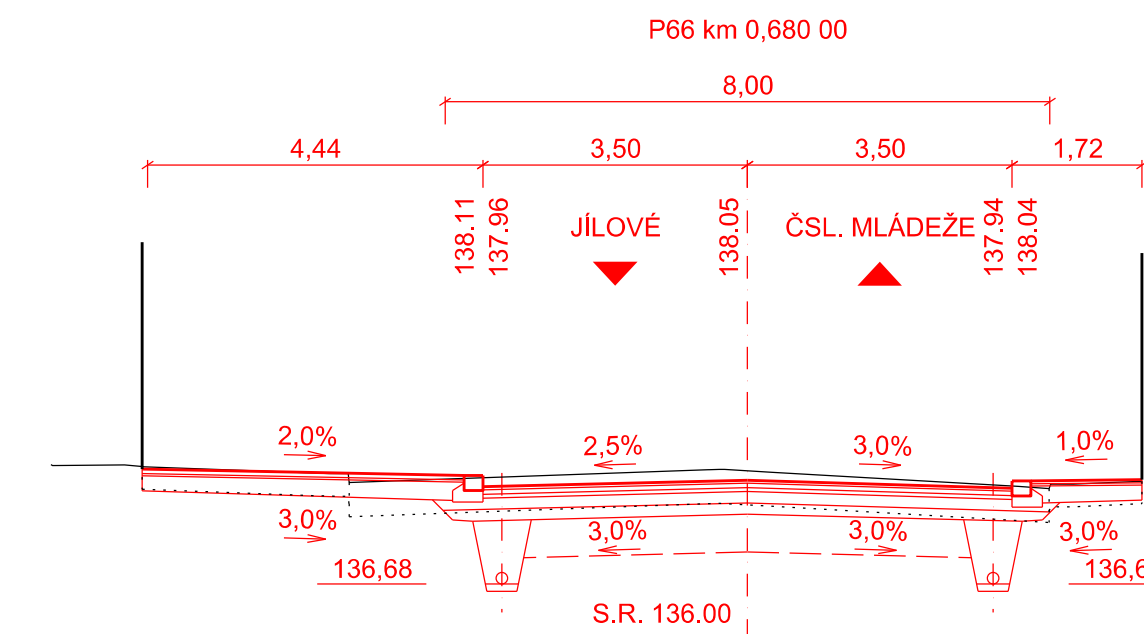
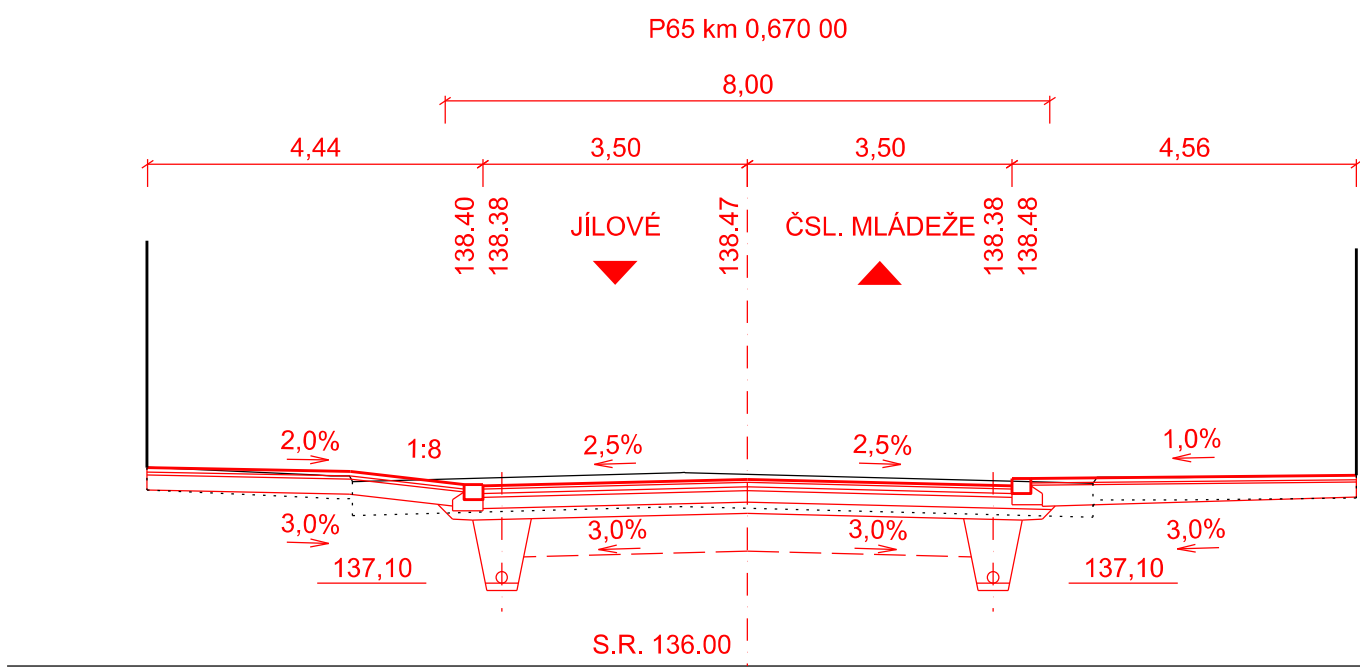
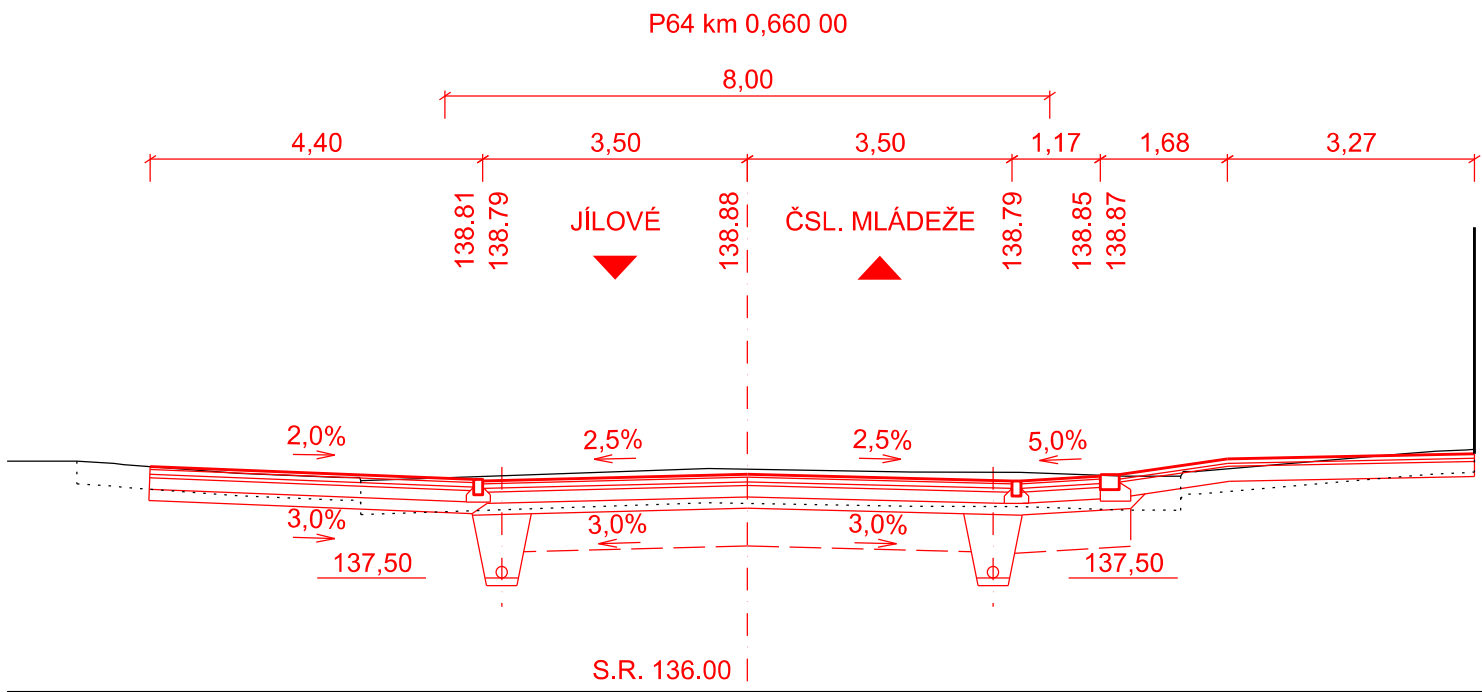
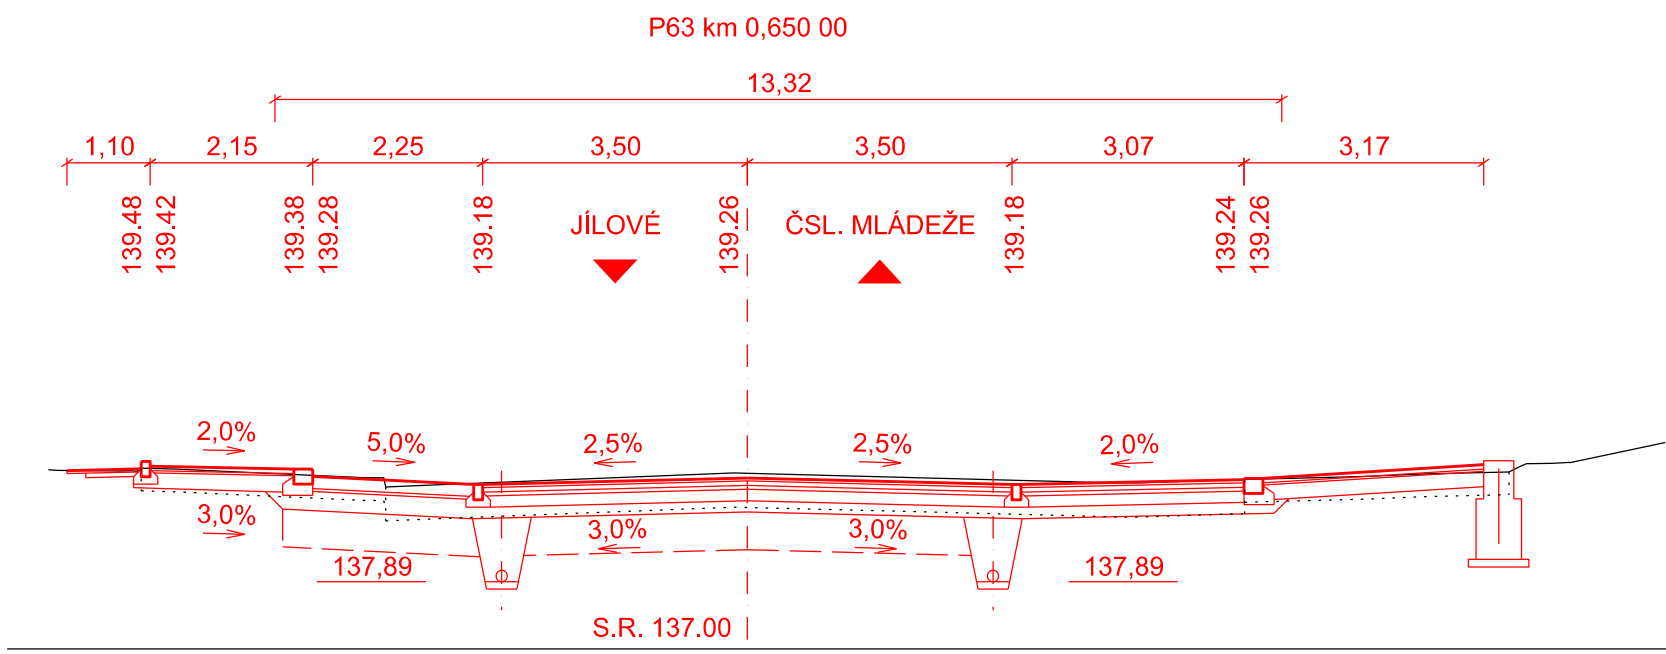
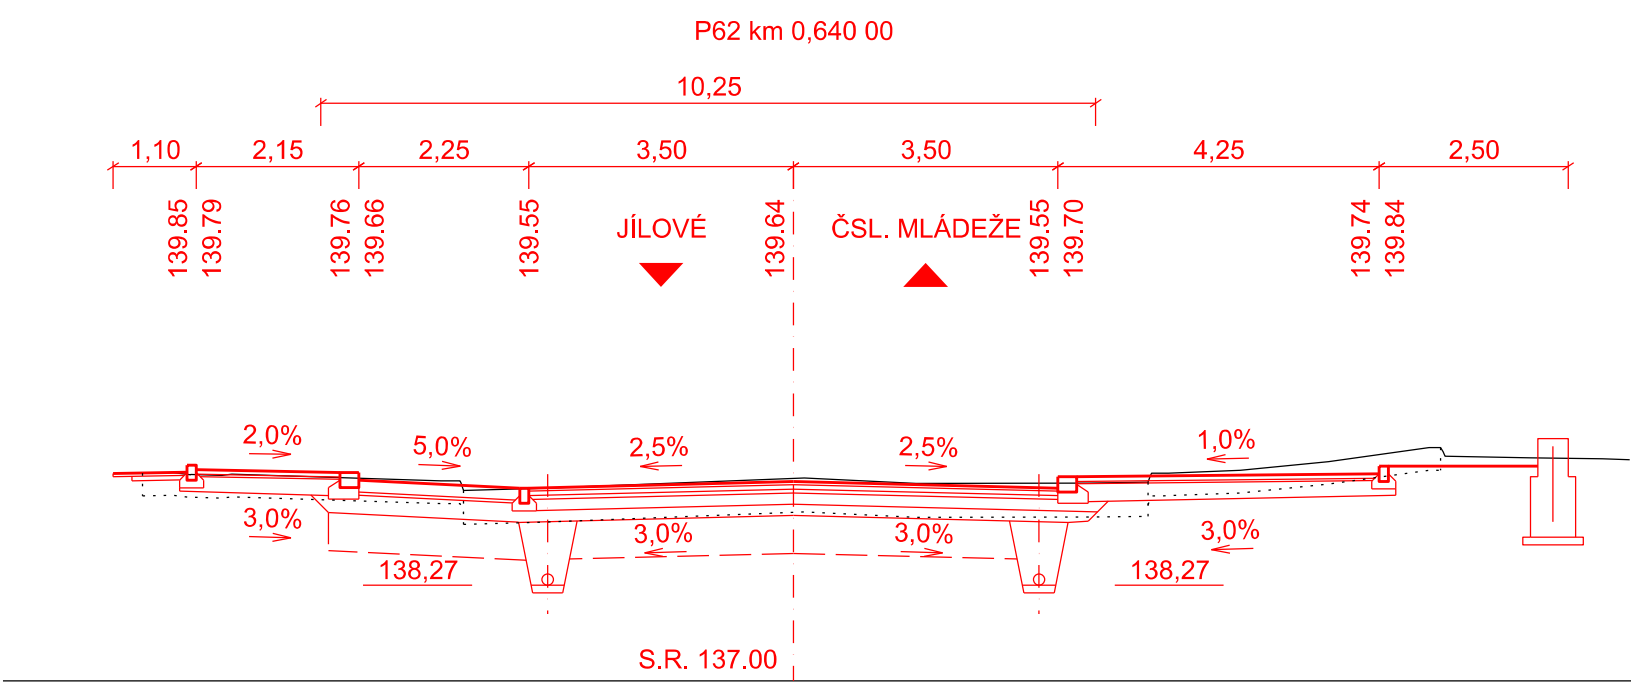
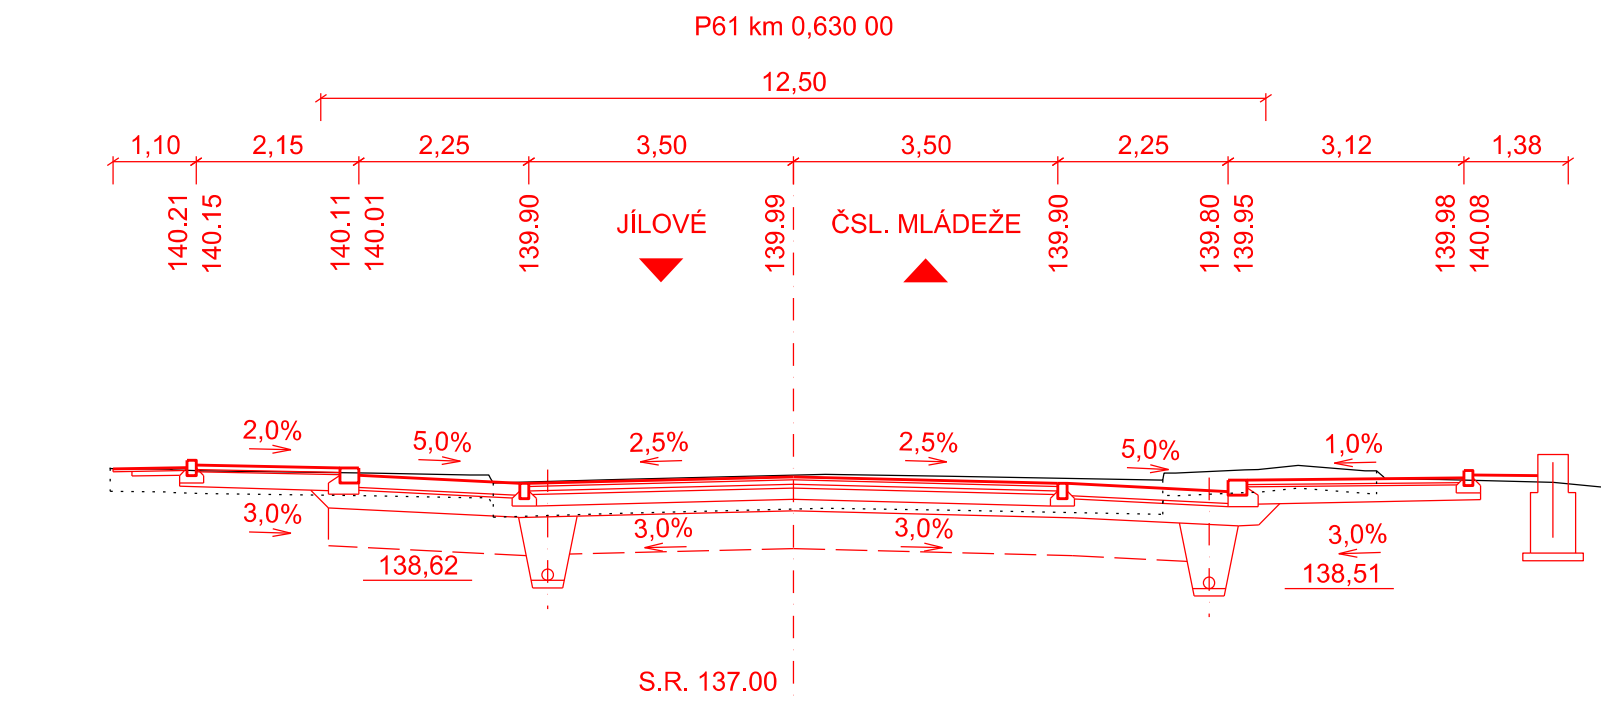
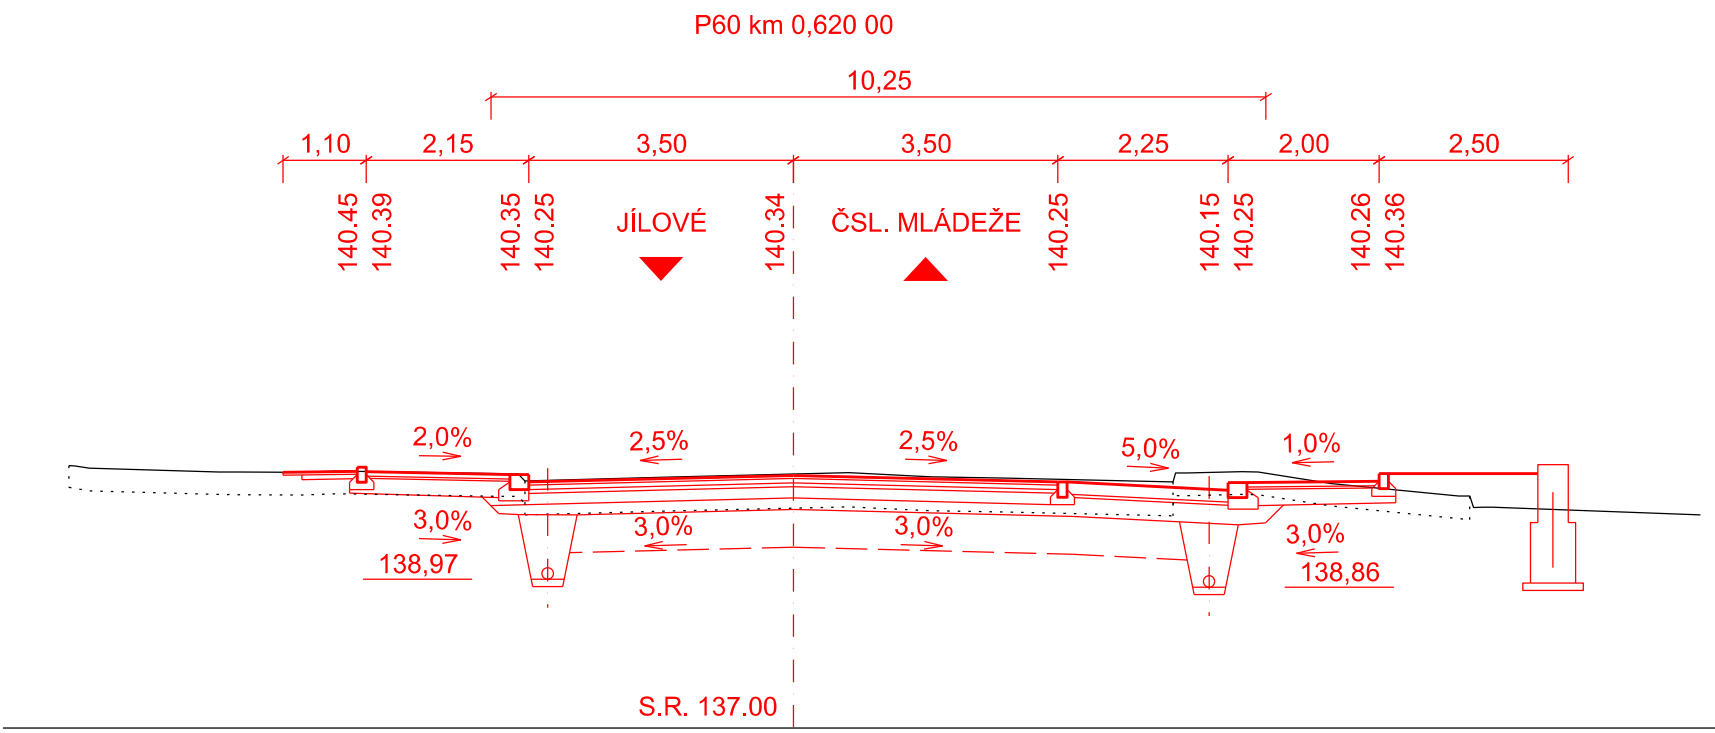
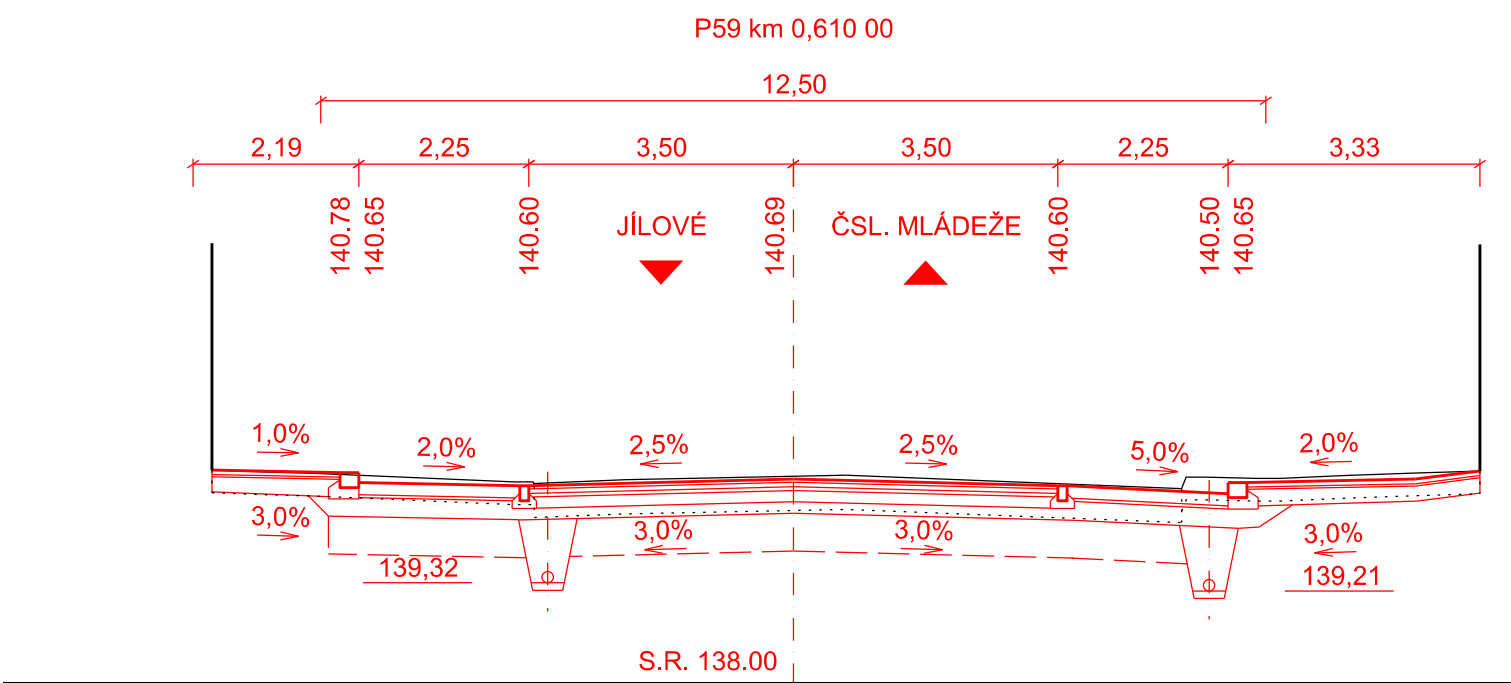


CHARAKTERISTICKÉ PŘÍČNÉ ŘEZY 2
TEPLICKÁ ULICE
M 1:100

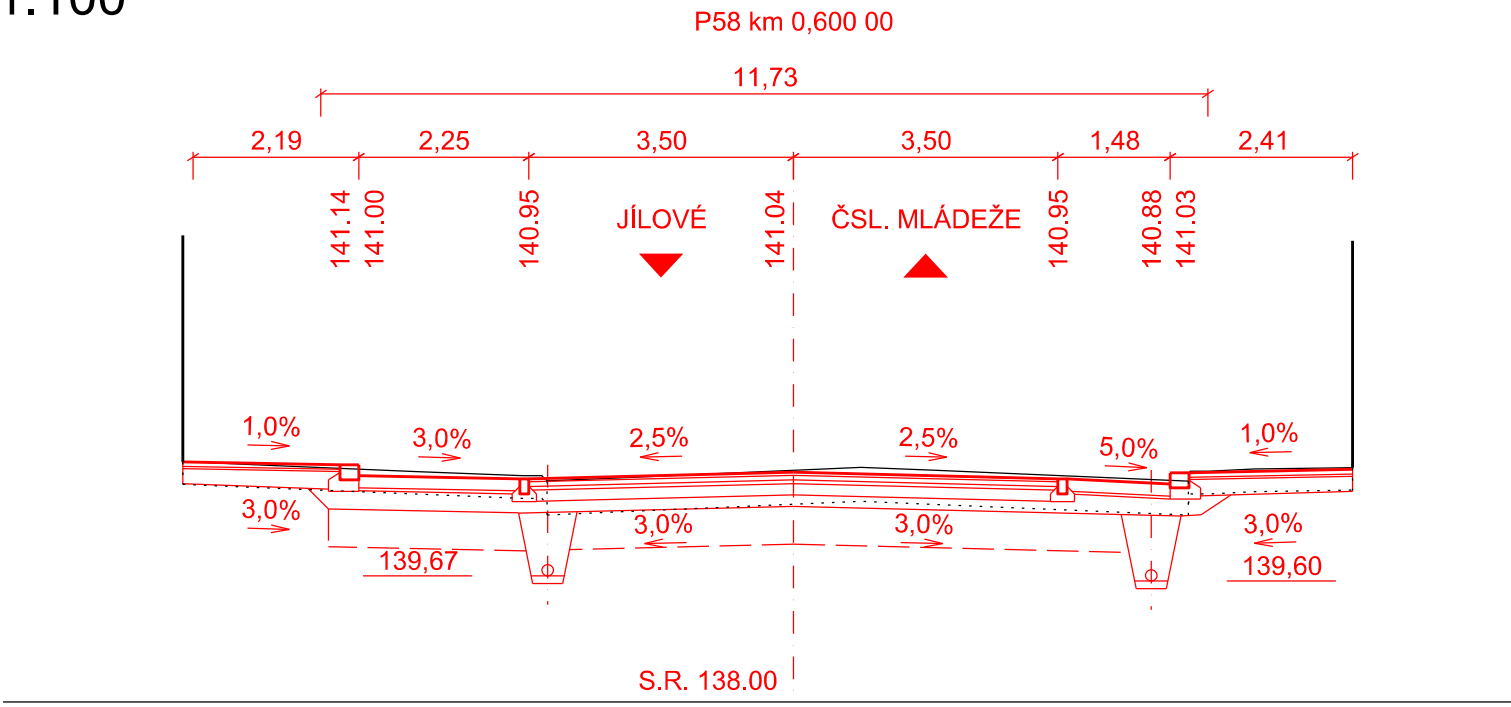

VÝŠKOVÝ SYSTÉM BpV

INVESTOR

STATUTÁRNÍ MĚSTO DĚČÍN
Magistrát města Děčín
Mírové náměstí 1175/5
405 38 Děčín IV

GENERÁLNÍ PROJEKTANT

RE:ARCHITEKTI STUDIO S.R.O.
Melantrichova 463/15
110 00 Praha 1 - Staré Město

re:
architekti

HLAVNÍ ARCHITEKT PROJEKTU
ING. ARCH. JIŘÍ ZÍD
ING. ARCH. JAN VLACH

KONTAKT:
EMAIL: JIRI.ZID@REARCHITEKTI.CZ
TELEFON: +420 777 332 204

SO 102 KOMUNIKACE UL. TEPLICKÁ I.,
OD PIVOVARSKÉ K UL. P. HOLÉHO

STAVBA

OBNOVA HISTORICKÉ ČÁSTI PODMOKEL
ETAPA D, UL. TEPLICKÁ

S.A.W. CONSULTING s.r.o.
Božehájská 216/34, 400 01 Ústí nad Labem
sřediště UL: Božehájská 216/34, 400 01 Ústí n. L.
web: www.sawconsulting.cz e-mail: info@sawconsulting.cz

VYPRACOVAL ING. JIŘÍ HENYCH	ZODPOVĚDNÝ PROJEKTANT ING. JIŘÍ HENYCH	TECHNICKÁ KONTROLA ING. HELENA HLUBUČKOVÁ	INVESTOR STAT. MĚSTO DĚČÍN
DATUM 08/2023	ZAKÁZKOVÉ ČÍSLO 2018-078	STUPEŇ PDPS	MĚŘITKO 1:100
PŘÍLOHA CHARAKTERISTICKÉ PŘÍČNÉ ŘEZY - ČÁST 2			Č. PŘÍLOHY D.1.2 5.2