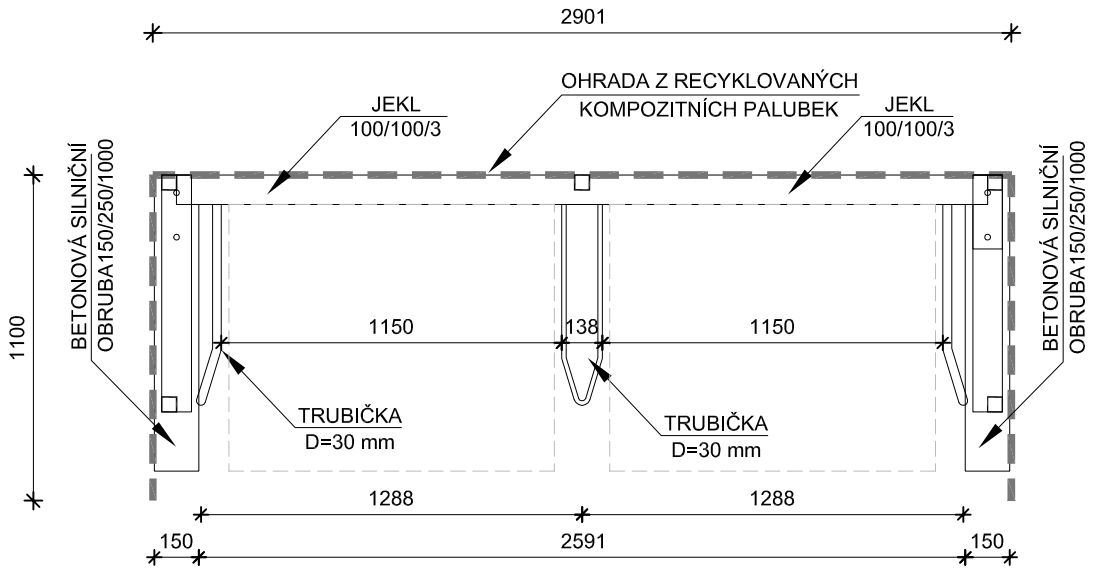

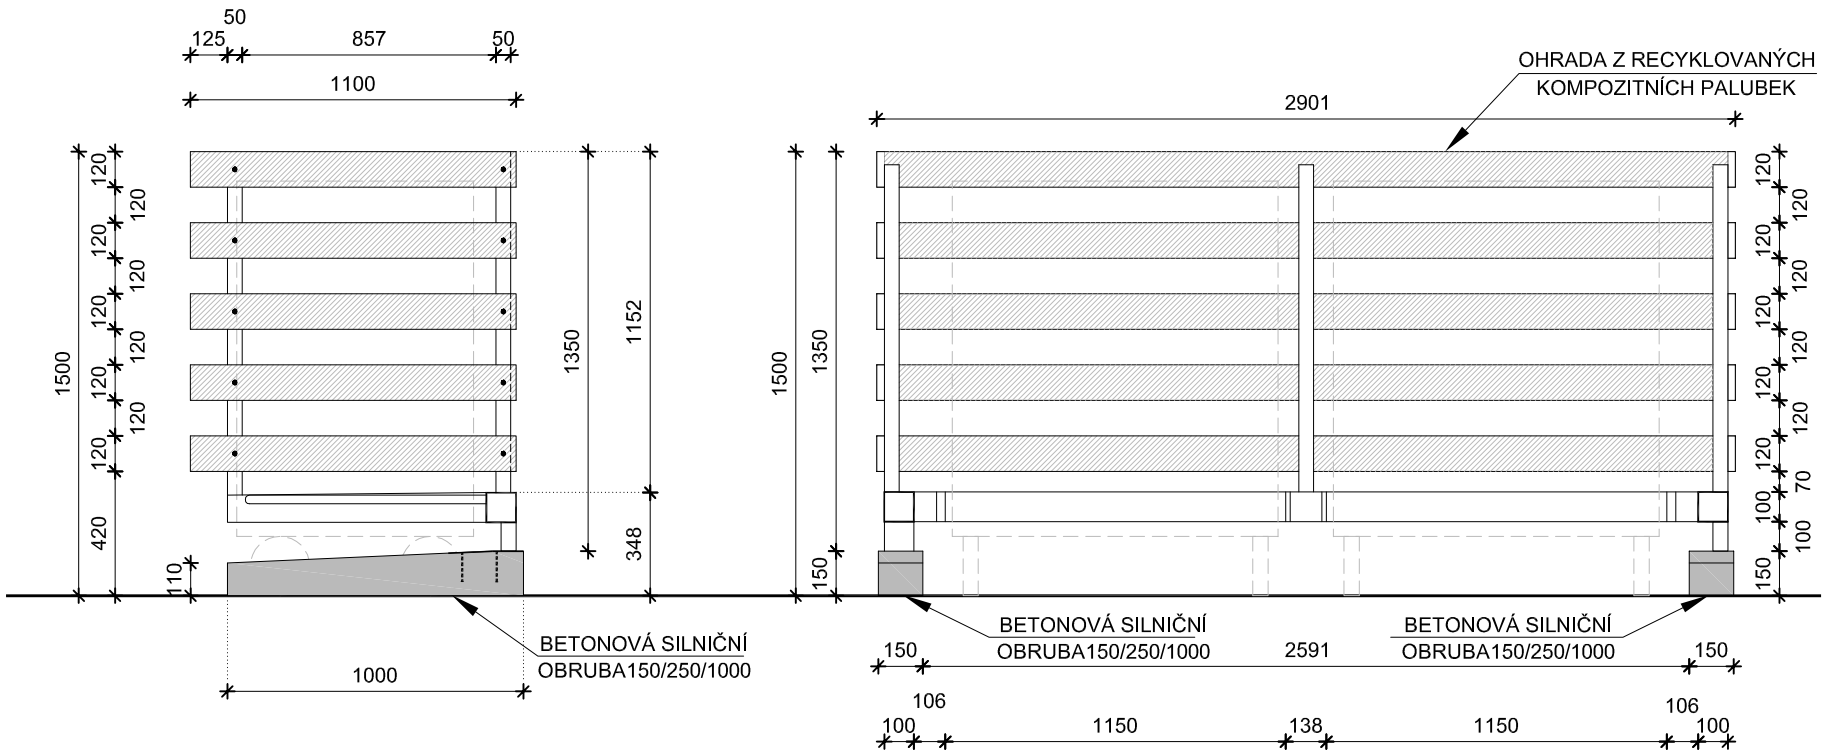

POZNÁMKA

- **2x KONTEJNER O OBJEMU 1 000 l**
- **ŽÁROVĚ ZINKOVANÁ OCEL**
- **OPLÁŠTĚNÍ Z RECYKLOVANÉHO MATERIÁLU RETEXTIL**
- **NOSNÉ BETONOVÉ PRVKY Z VIBROLISOVANÉHO BETONU**
- **CELÝ SYSTÉM NEBUDE NIJAK KOTVEN K PODLOŽÍ**

Zodpovědný projektant ČKAIT: 0402458	Vedoucí projektu	PROJEKČNÍ A STAVEBNÍ FIRMA PROSTAVBO DC spol. s r.o.
Josef Bouma	Josef Bouma	Sídlo: Ludvíkovice č.p.50 IČO: 08333289 DIČ: CZ08333289 Email: josef.bouma@prostavbodc.cz, Tel. 607 680 396
Stavebník: Statutární město Děčín, Mírové nám. 1175/5, 405 02 Děčín IV		Formát: 2xA4
Místo stavby: p.p.č. 184/1 k.ú. Boletice nad Labem		Datum: 08/2023
Stavba: **KONTEJNEROVÁ STÁNÍ**		Měřítko: 1:25
ARETAČNÍ SYSTÉM NÁDOB PRO SEPAROVANÝ ODPAD		Stupeň: PROVEDENÍ STAVBY
Lokalita: č. 3 - ul. Spojenců X Vítězství		č.paré / č. zakázky 38/2023
Výkres: **VÝKRES ARETAČNÍHO SYSTÉMU**		č. výkresu D.1.1-2