


# POZNÁMKA

- 4X KONTEJNER O OBJEMU 1 000 I
- + 2X KONTEJNEROVÝ ZVON O OBJEMU 2 150 I
- ŽÁROVĚ ZINKOVANÁ OCEL
- OPLÁŠTĚNÍ Z RECYKLOVANÉHO MATERIÁLU RETEXTIL
- NOSNÉ BETONOVÉ PRVKY Z VIBROLISOVANÉHO BETONU
- CELÝ SYSTÉM NEBUDE NIJAK KOTVEN K PODLOŽÍ

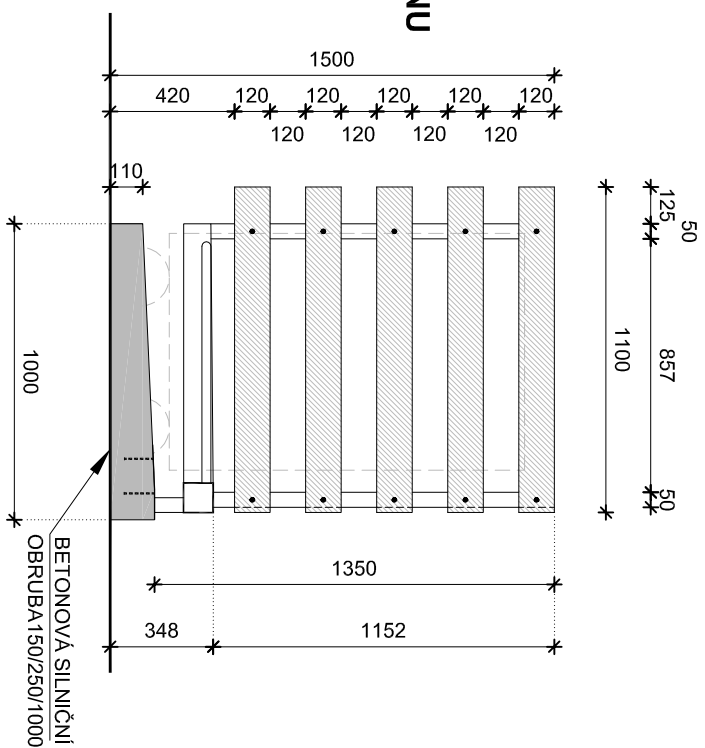

Zodpovědný projektant ČKAIT : 0402458		Vedoucí projektu Josef Bouma	
Josef Bouma		Josef Bouma	
Stavebník: Statutární město Děčín, Mírové nám. 1175/5, 405 02 Děčín IV			
Místo stavby: p.p.č. 79/II k.ú. Podmokly			
Stavba:  KONTAJNEROVÁ STÁNI		Datum: 08/2023	
ARETAČNÍ SYSTÉM NÁDOB PRO SEPAROVANÝ ODPAD		Měřítko: 1:25	
Lokality:  č.6 - ul. Slunečná		Stupeň: PROVEDENÍ STAVBY	
Výkres:		č.přepě	
VÝKRES ARETAČNÍHO SYSTÉMU		č. výkresu	
D.1.1-1		38/2023	