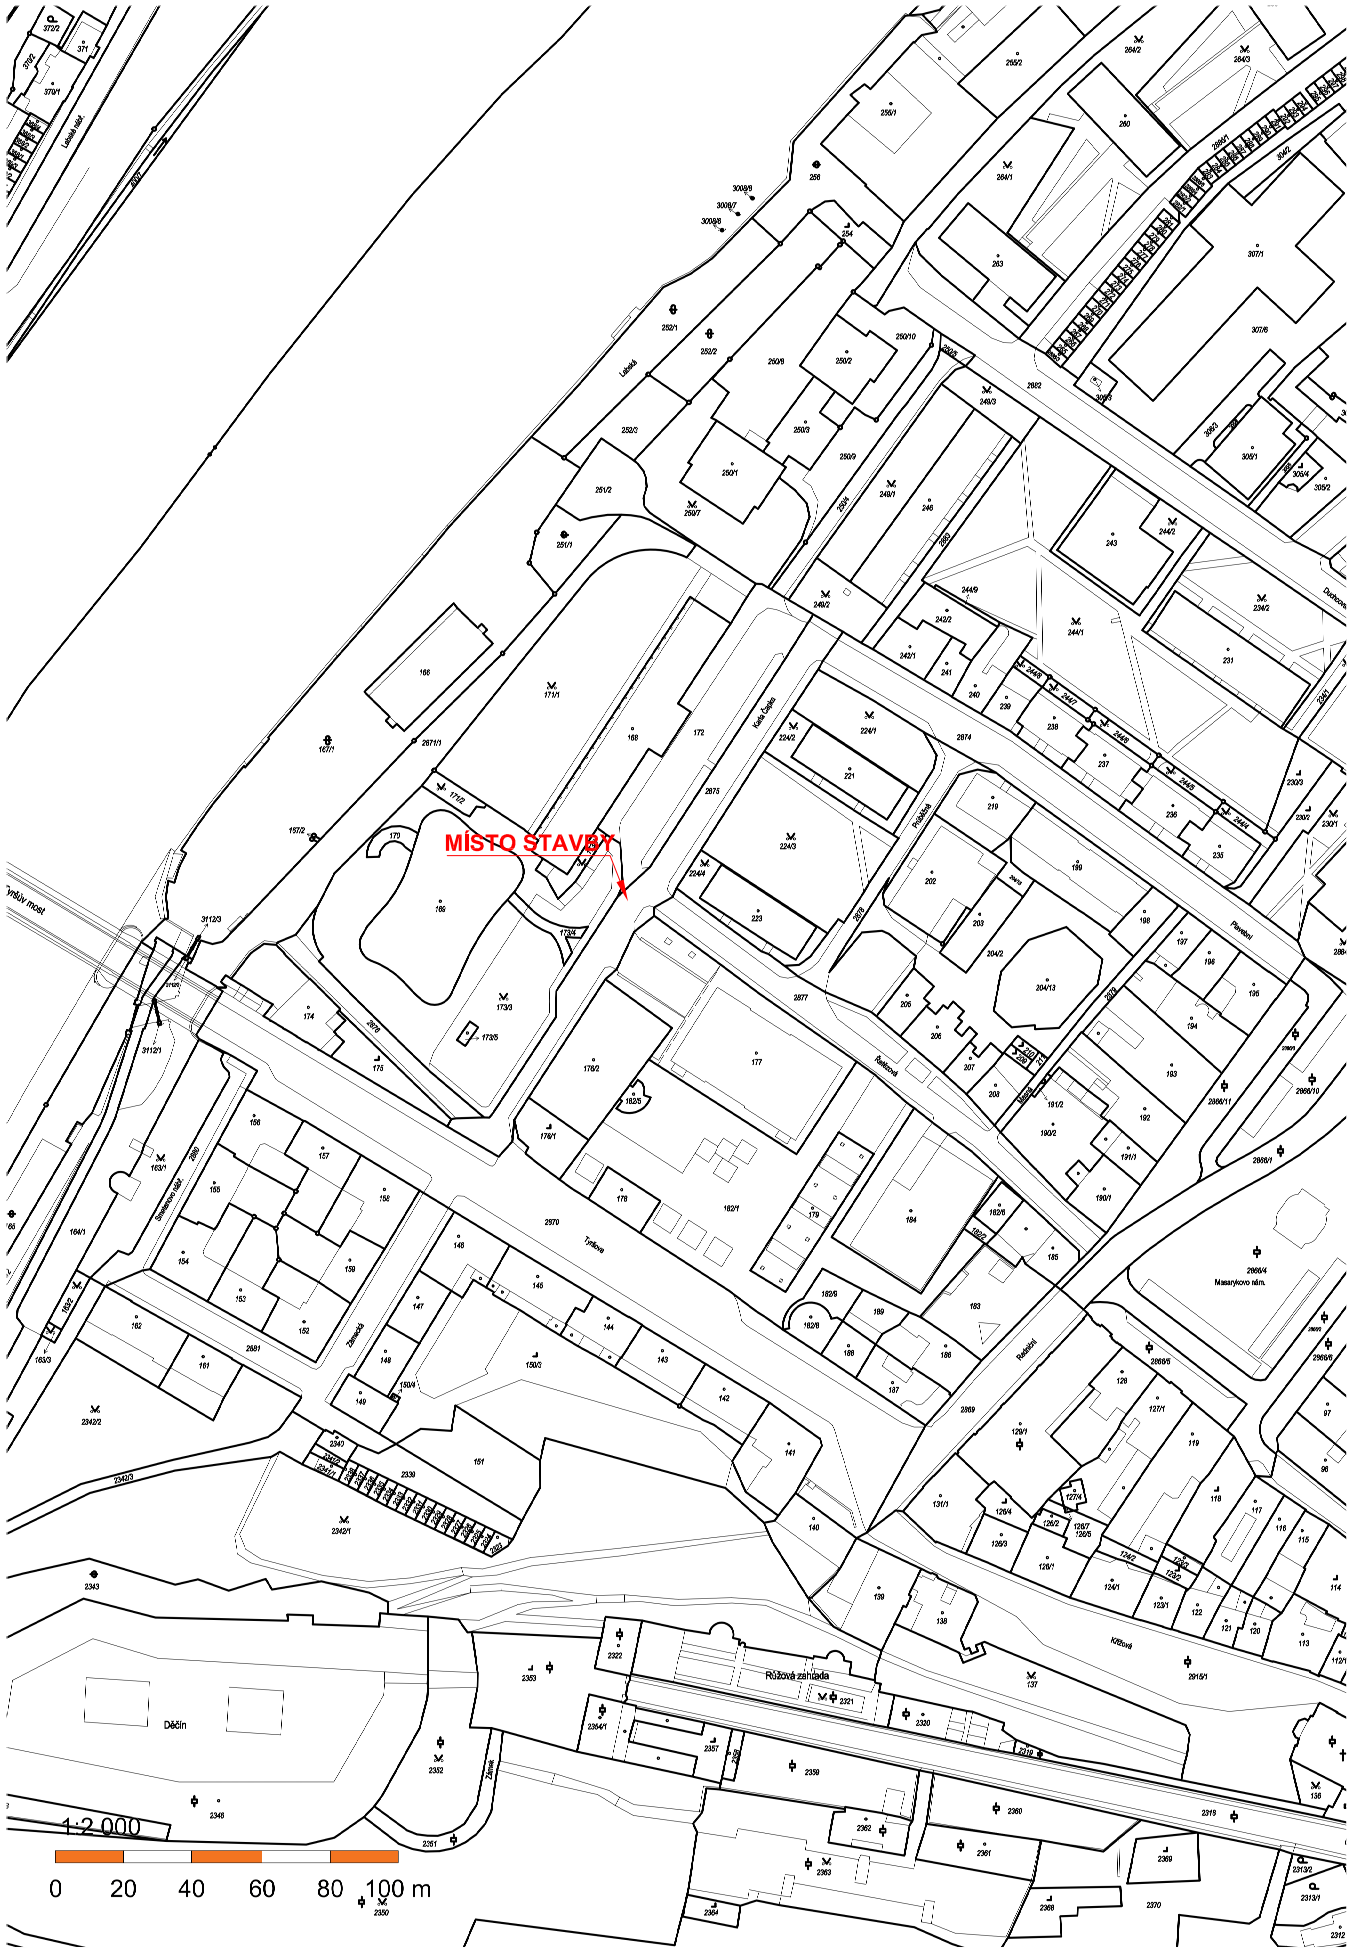

**POZNÁMKA:**

| | |
|---|---|
| **POVRCH:** | **ASFALT** |
| **ÚPRAVA POVRCHU:** | **NE** |
| **POČET NÁDOB:** | **4x KONTEJNER**<br>**1x ZVON** |

**ARETAČNÍ SYSTÉM**

**1 ks. PRO 2 KONTEJNERY 1000 l + 1 ZVONOVÝ KONTEJNER 2150 l**

**1 ks. PRO 2 KONTEJNERY 1000 l**

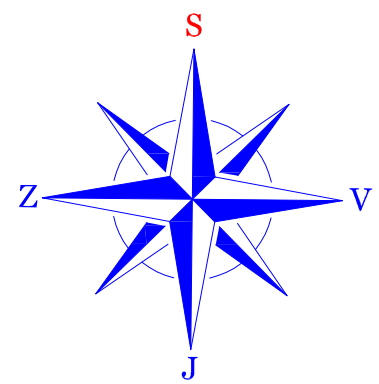


| | | |
|---|---|---|
| Zodpovědný projektant<br>ČKAIT: 0402458 | Vedoucí projektu | PROJEKČNÍ A STAVEBNÍ FIRMA PROSTAVBO DC spol. s r.o. |
| Josef Bouma | Josef Bouma | Sídlo: Ludvíkovice č.p.50 IČO: 08333289 DIČ: CZ08333289<br>Email: josef.bouma@prostavbodc.cz, Tel. 607 680 396 |

| | | | |
|---|---|---|---|
| Stavebník: Statutární město Děčín, Mírové nám. 1175/5, 405 02 Děčín IV | | Formát: | 2xA4 |
| Místo stavby: p.p.č. 2875 k.ú. Děčín | | Datum: | 08/2023 |
| Stavba: | **KONTEJNEROVÁ STÁNÍ**<br>***ARETAČNÍ SYSTÉM NÁDOB PRO SEPAROVANÝ ODPAD*** | Měřítko: | 1:5000 |
| | | Stupeň: | PROVEDENÍ STAVBY |
| Lokalita: | č.8 - ul. Řetězová X Karla Čapka | č.paré | č. zakázky<br>38/2023 |
| Výkres: | **SITUACE ŠIRŠÍCH VZTAHŮ** | | č. výkresu<br>C.1 |