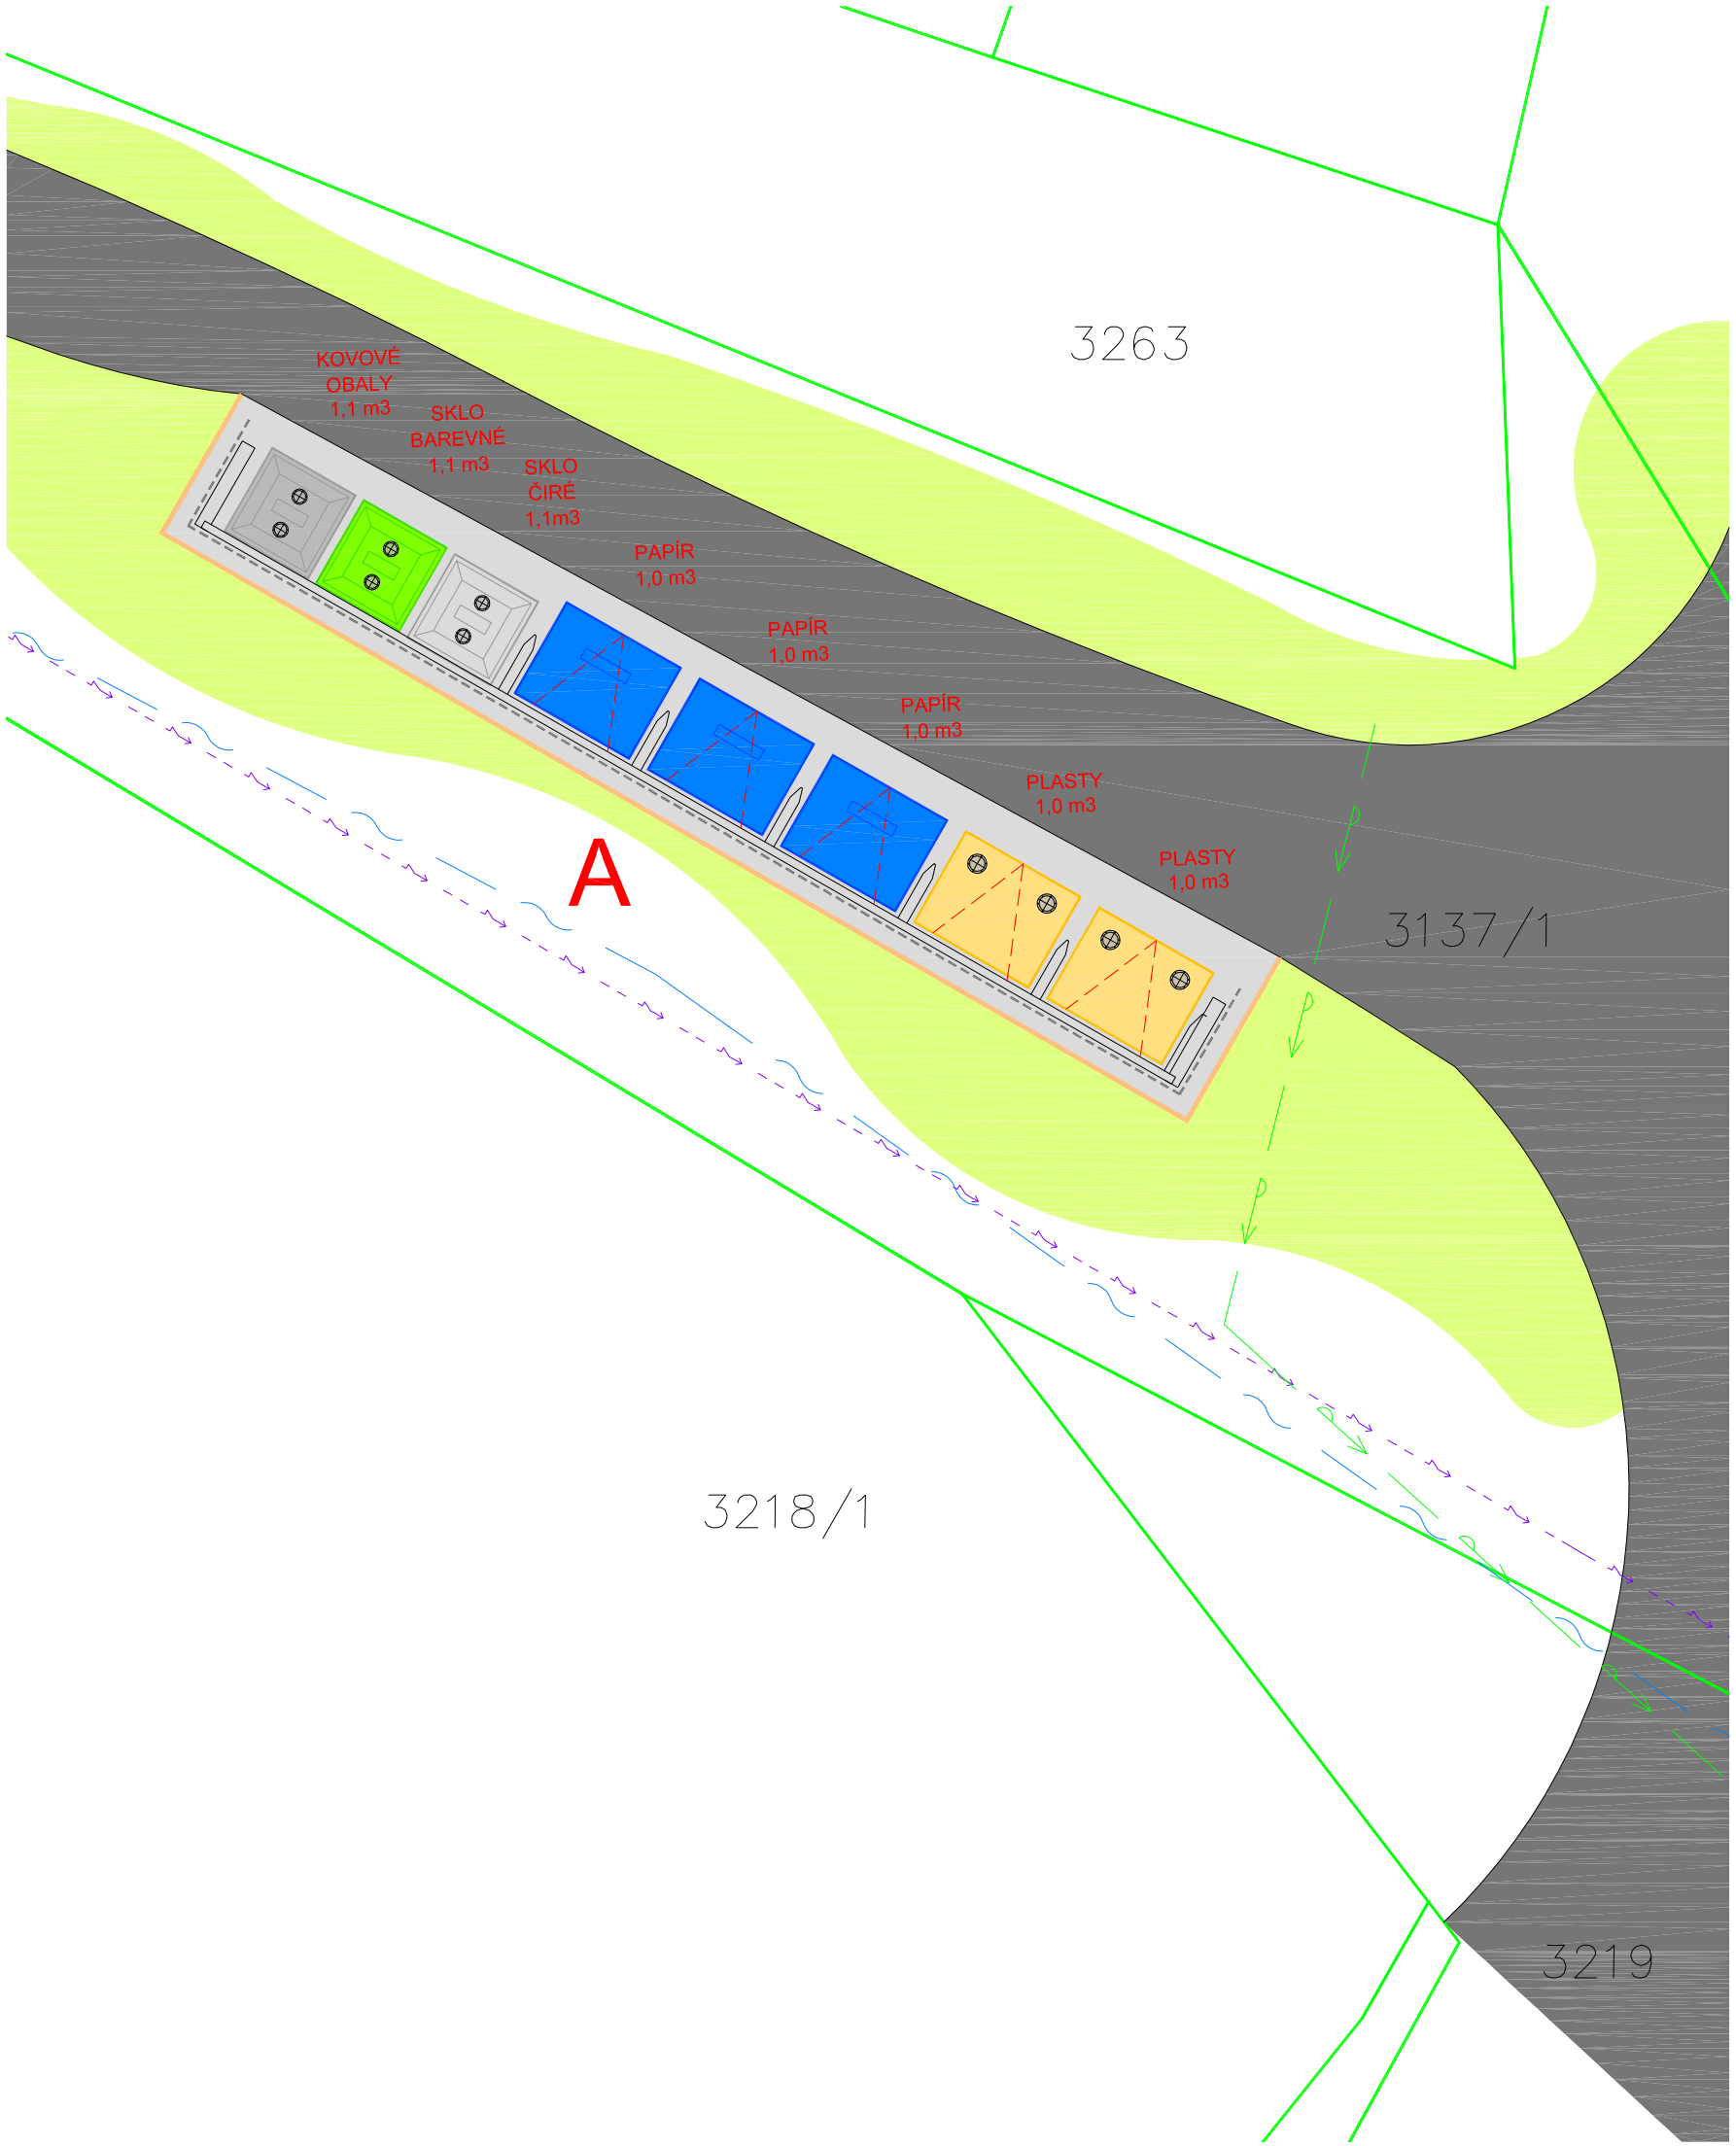

LEGENDA HRANIC

HRANICE POZEMKŮ DLE KATASTRU NEMOVITOSTÍ

LEGENDA INŽENÝRSKÝCH SÍTÍ

- PODZEMNÍ VEDENÍ NN
- PODZEMNÍ VEDENÍ SDĚLOVACÍCH KABELŮ
- PODZEMNÍ VEDENÍ VN
- PODZEMNÍ TRUBNÍ VEDENÍ JEDNOTNÉ KANALIZACE
- PODZEMNÍ VODOVOD S PITNOU VODOU
- PODZEMNÍ NTL PLYNOVOD

LEGENDA PLOCH

- STÁVAJÍCÍ ASFALTOVÁ A ŠTĚRKOVÁ KOMUNIKACE
- STÁVAJÍCÍ TRAVNATÉ PLOCHY
- DOPLNĚNÍ ŠTĚRKOVÉ MLATOVÉ PLOCHY

LEGENDA OBJEKTŮ

A ARETAČNÍ SYSTÉM PRO UMÍSTĚNÍ
5 KS POJÍZDNÝCH KONTEJNERŮ NA PAPÍR A PLAST O OBJEMU 1 000 l
NEARETAČNÍ SYSTÉM PRO UMÍSTĚNÍ
3 KS ZVONOVÉHO KONTEJNERU O OBJEMU 1 000 l - 2 150 l

POZNÁMKA

- ZÁSTĚNY BUDOU PROVEDENY Z RECYKLOVANÉHO PLASTU (TRAPLAST) A BUDOU ZAKRÝVAT I SPODNÍ NOSNOU KONSTRUKCI
- ZÁSTĚNY BUDOU MÍT VODOROVNÉ ČLENĚNÍ
- KONSTRUKCE NEBUDE KOTVENA K PODKLADU

0m 3m 6m 9m

Zodpovědný projektant ČKAIT: 0402458	Vedoucí projektu	PROJEKČNÍ A STAVEBNÍ FIRMA PROSTAVBO DC spol. s r.o. Sídlo: Ludvíkovice č.p.50 IČO: 08333289 DIČ: CZ08333289 Email: josef.bouma@prostavbodc.cz, Tel. 607 680 396
Josef Bouma	Josef Bouma	
Stavebník: Statutární město Děčín, Mírové nám. 1175/5, 405 02 Děčín IV		Formát: 2xA4
Místo stavby: p.p.č. 3137/1 k.ú. Podmokly		Datum: 08/2023
Stavba: **KONTEJNEROVÁ STÁNÍ**		Měřítko: 1:75
ARETAČNÍ SYSTÉM NÁDOB PRO SEPAROVANÝ ODPAD		Stupeň: PROVEDENÍ STAVBY
Lokalita: č.16 - ul. Rokycanova		č.paré č. zakázky 38/2023
Výkres: **CELKOVÁ SITUACE STAVBY**		č. výkresu C.2