


VZOROVÝ ŘEZ ZAVLAŽOVACÍHO OBJEKTU
1 :25

SEDIMENTAČNÍ ŠACHTA

REGULAČNÍ ŠACHTA

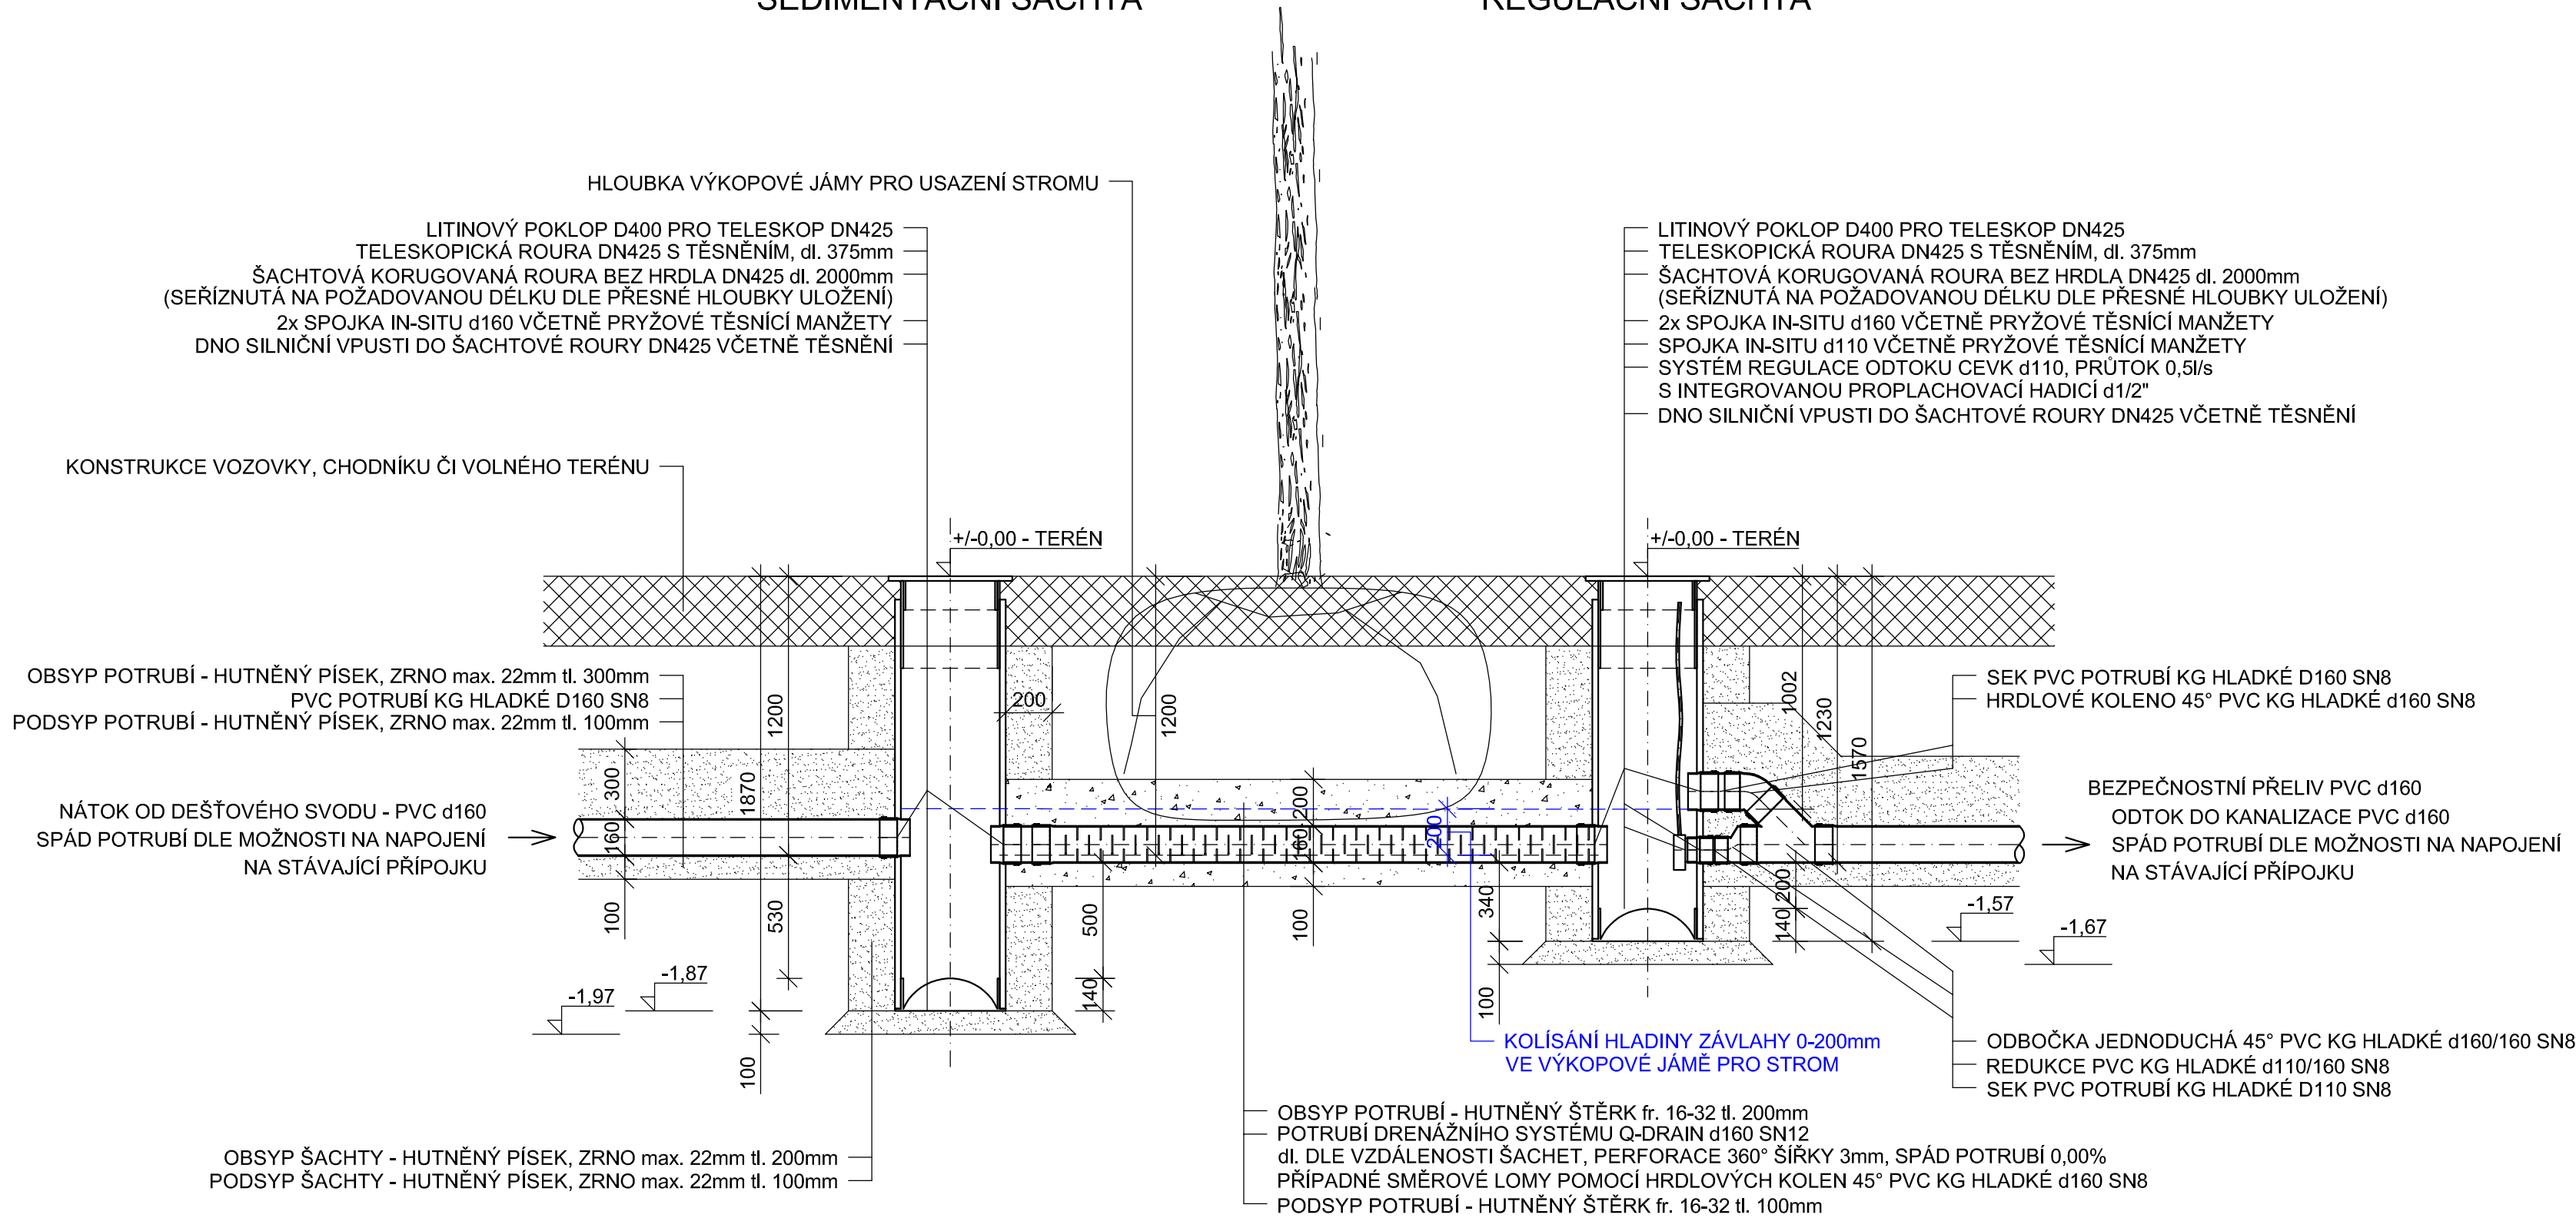

SO 801.2 - ZÁVLAHOVÝ SYSTÉM

Výškový systém : Bpv.

Zodp. projektant:	Vypracoval:	GEVOS U PŘEHRADY 5129/67 466 02 JABLONEC NAD NISOU tel. 602 584 458	
Ing. M. Ulbrych	Z. Zobaľ		
Obec: Děčín	KÚ: Podmokly		
Objednatel: Statutární město Děčín, Mírové náměstí 1175/5, 405 38 Děčín IV		Datum:	XI. 2023
OBNOVA HISTORICKÉ ČÁSTI PODMOKEL ETAPA D, UL. TEPLICKÁ		Č. zakázky:	2319
		Číslo kopie:	
		PDPS	
VZOROVÝ ŘEZ ZAVLAŽOVACÍHO OBJEKTU		Měřítko: 1 : 25	Č. přílohy: 12