


ZMĚNA SLOŽENÍ ULIČNÍCH VPUSTÍ

1:25

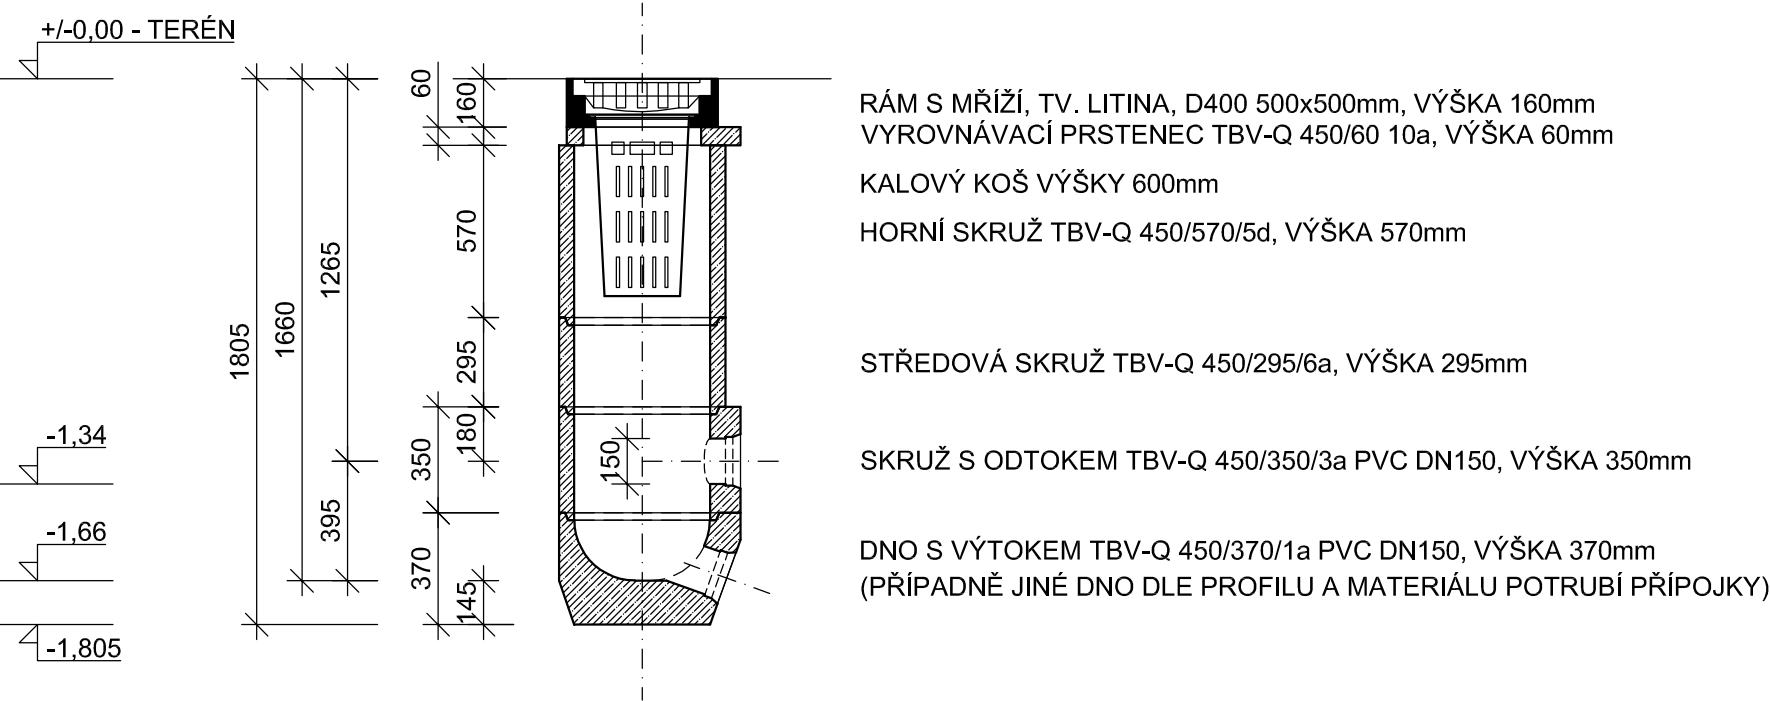

ULIČNÍ VPUST	SOUŘADNICE		KÓTA MŘÍŽE	KÓTA VTOKU PŘEPADU	KÓTA ODTOKU
	Y	X			
UV 14	748 229,370	964 934,721	148,76	147,42	147,10
UV 15	748 258,972	964 939,204	149,20	147,86	147,54
UV 22	748 097,263	964 990,376	146,24	144,90	144,58
UV 25	748 065,245	965 000,608	145,50	144,16	143,84
UV 28	748 005,564	965 014,899	143,60	142,26	141,94
UV 38	747 874,501	965 022,639	139,22	137,88	137,56
UV 47	747 156,293	964 987,234	146,22	144,88	144,56
UV 52	747 817,573	965 028,654	136,70	135,36	135,04

POZNÁMKA:
KÓTU VTOKU PŘEPADU A KÓTU ODTOKU UPRAVIT DLE SKUTEČNÉ HLOUBKY POTRUBÍ OD ZAVLAŽOVACÍHO OBJEKTU POMOCÍ JINÉ VÝŠKY STŘEDOVÝCH SKRUŽÍ.

ULIČNÍ VPUSTI SOUČÁSTÍ OBJEKTU SO101 A SO102. ZDE UVEDENA ZMĚNA SLOŽENÍ ULIČNÍCH VPUSTÍ PRO NAPOJENÍ PŘEPADU OD ZÁVLAHY.

SO 801.2 - ZÁVLAHOVÝ SYSTÉM

Výškový systém : Bpv.

Zodp. projektant:	Vypracoval:	<div>GEVOS</div> <div>U PŘEHRADY 5129/67</div> <div>466 02 JABLONEC NAD NISOU</div> <div>tel. 602 584 458</div>	
Ing. M. Ulbrych	Z. Zobal		
Obec: Děčín	KÚ: Podmokly		
Objednatel: Statutární město Děčín, Mírové náměstí 1175/5, 405 38 Děčín IV		Datum:	XI. 2023
OBNOVA HISTORICKÉ ČÁSTI PODMOKEL ETAPA D, UL. TEPLICKÁ		Č. zakázky:	2319
		Číslo kopie:	
		PDPS	
ZMĚNA SLOŽENÍ ULIČNÍCH VPUSTÍ		Měřítko: 1 : 25	Č. přílohy: 13