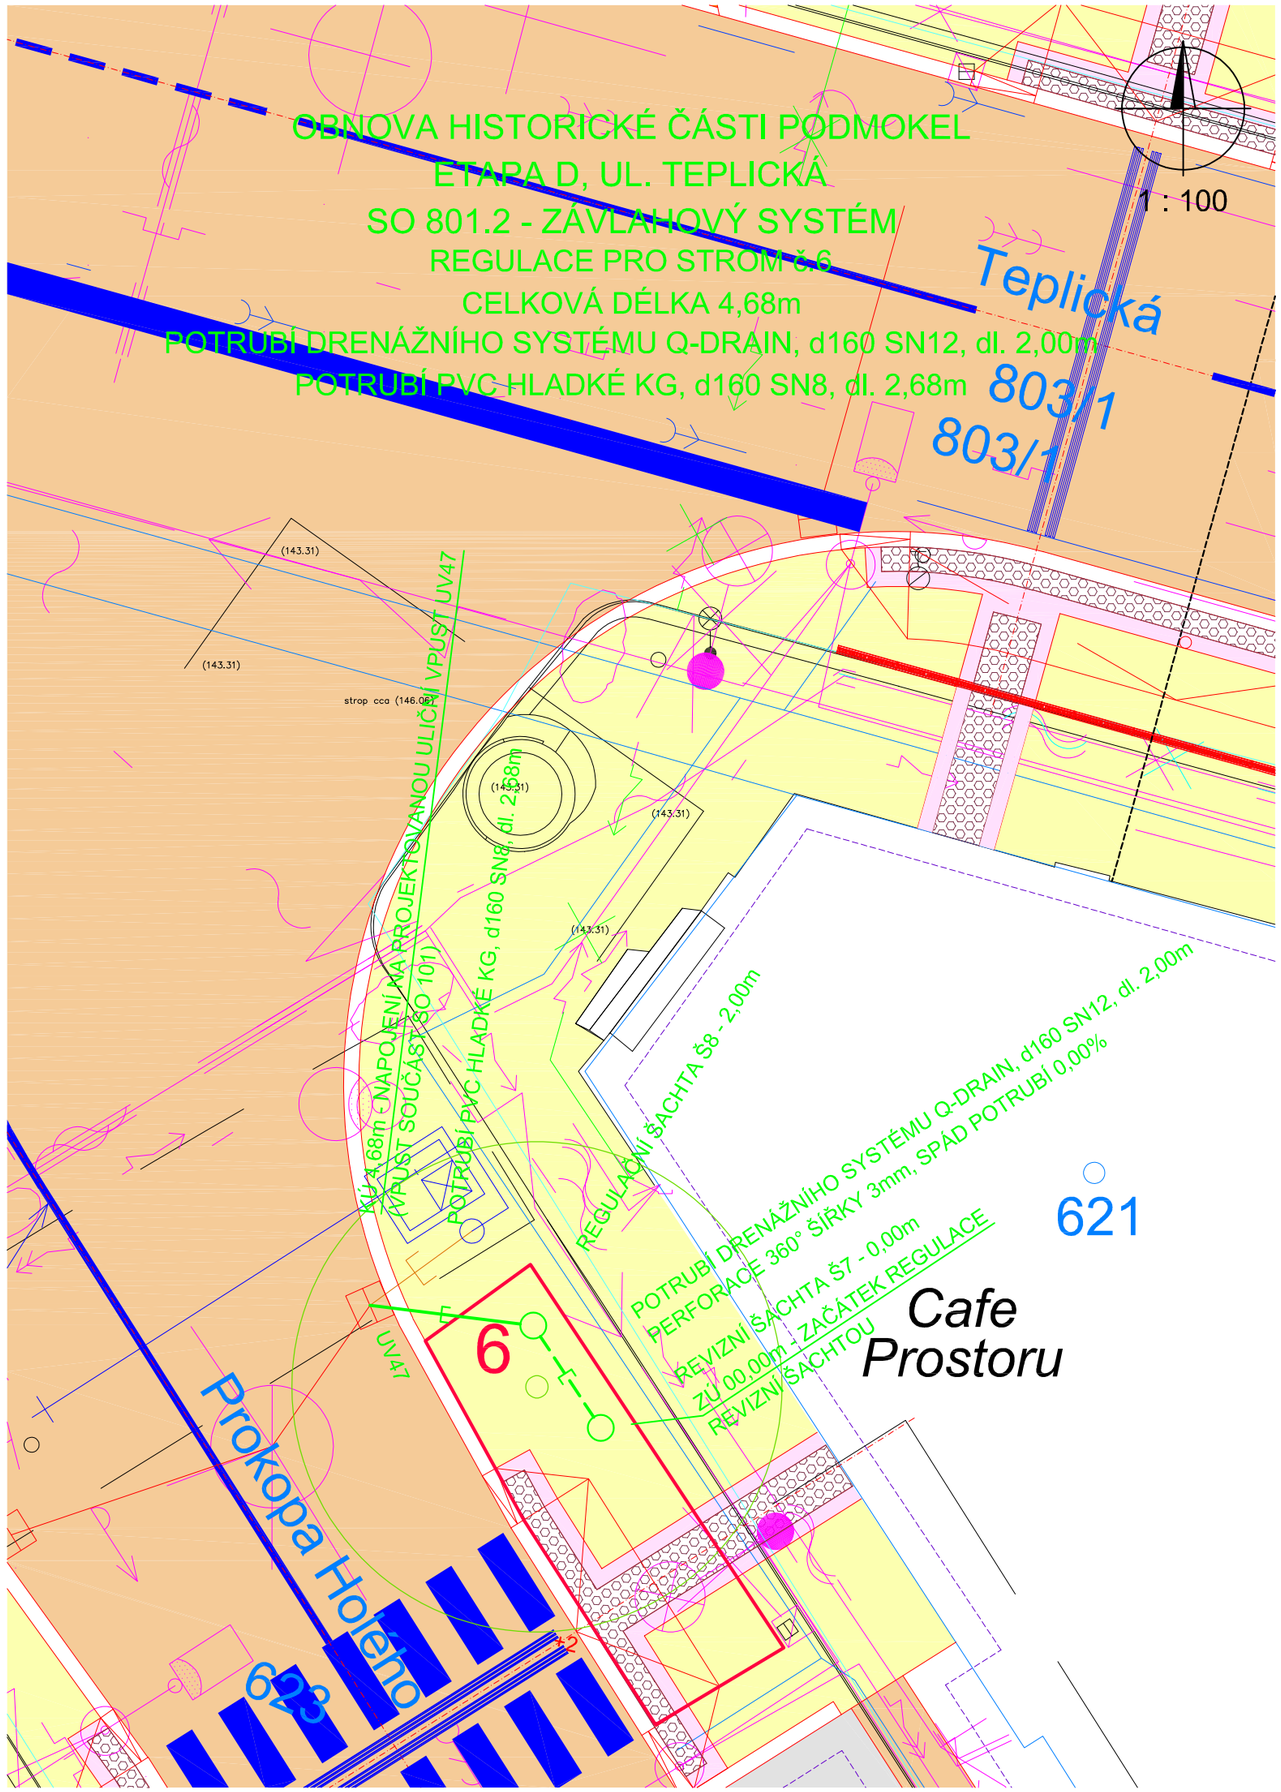

LEGENDA:

- POTRUBÍ PVC HLADKÉ KG, d160 SN8
- POTRUBÍ DRENÁŽNÍHO SYSTÉMU Q-DRAIN, d160 SN12
- STÁVAJÍCÍ INŽENÝRSKÉ SÍTĚ ZNAČENY FIALOVOU BARVOU A PŘÍSLUŠNOU ZNAČKOU

POZNÁMKA:

REGULACE MUSÍ RESPEKTOVAT STÁVAJÍCÍ INŽENÝRSKÉ SÍTĚ. V PŘÍPADĚ KOLIZE UPRAVIT POLOHOPISNÉ NEBO VÝŠKOVÉ ULOŽENÍ REGULACE, PŘÍPADNĚ REGULACI ZCELA ZRUŠIT.

POKUD BUDE REALIZOVÁNA ETAPA B V ULICI PROKOPA HOLÉHO DŘÍVE, NEBO SOUČASNĚ S ETAPOU D, BUDE REGULACE OD STROMU č.6 NAPOJENA NA REGULACI VYSTAVĚNOU V RÁMCI ETAPY B A NEBUDE SE NAPOJOVAT DO ULIČNÍ VPUSTI UV47.

SO 801.2 - ZÁVLAHOVÝ SYSTÉM

Výškový systém : Bpv.

Souřadnicový systém: S-JTSK

Zodp. projektant:	Vypracoval:	GEVOS U PŘEHRADY 5129/67 466 02 JABLONEC NAD NISOU tel. 602 584 458
Ing. M. Ulbrych	Z. Zobal	
Obec: Děčín	KÚ: Podmokly	
Objednatel: Statutární město Děčín, Mírové náměstí 1175/5, 405 38 Děčín IV	Datum:	XI. 2023
OBNOVA HISTORICKÉ ČÁSTI PODMOKEL ETAPA D, UL. TEPLICKÁ	Č. zakázky:	2319
	Číslo kopie:	
	PDPS	
SITUACE REGULACE STROMU č. 6	Měřítko: 1 : 100	Č. přílohy: 5