


LOUBÍ U DĚČÍNA

- oprava malé vodní nádrže na p.p.č. 467/1

Přehledná situace

M 1 : 10000

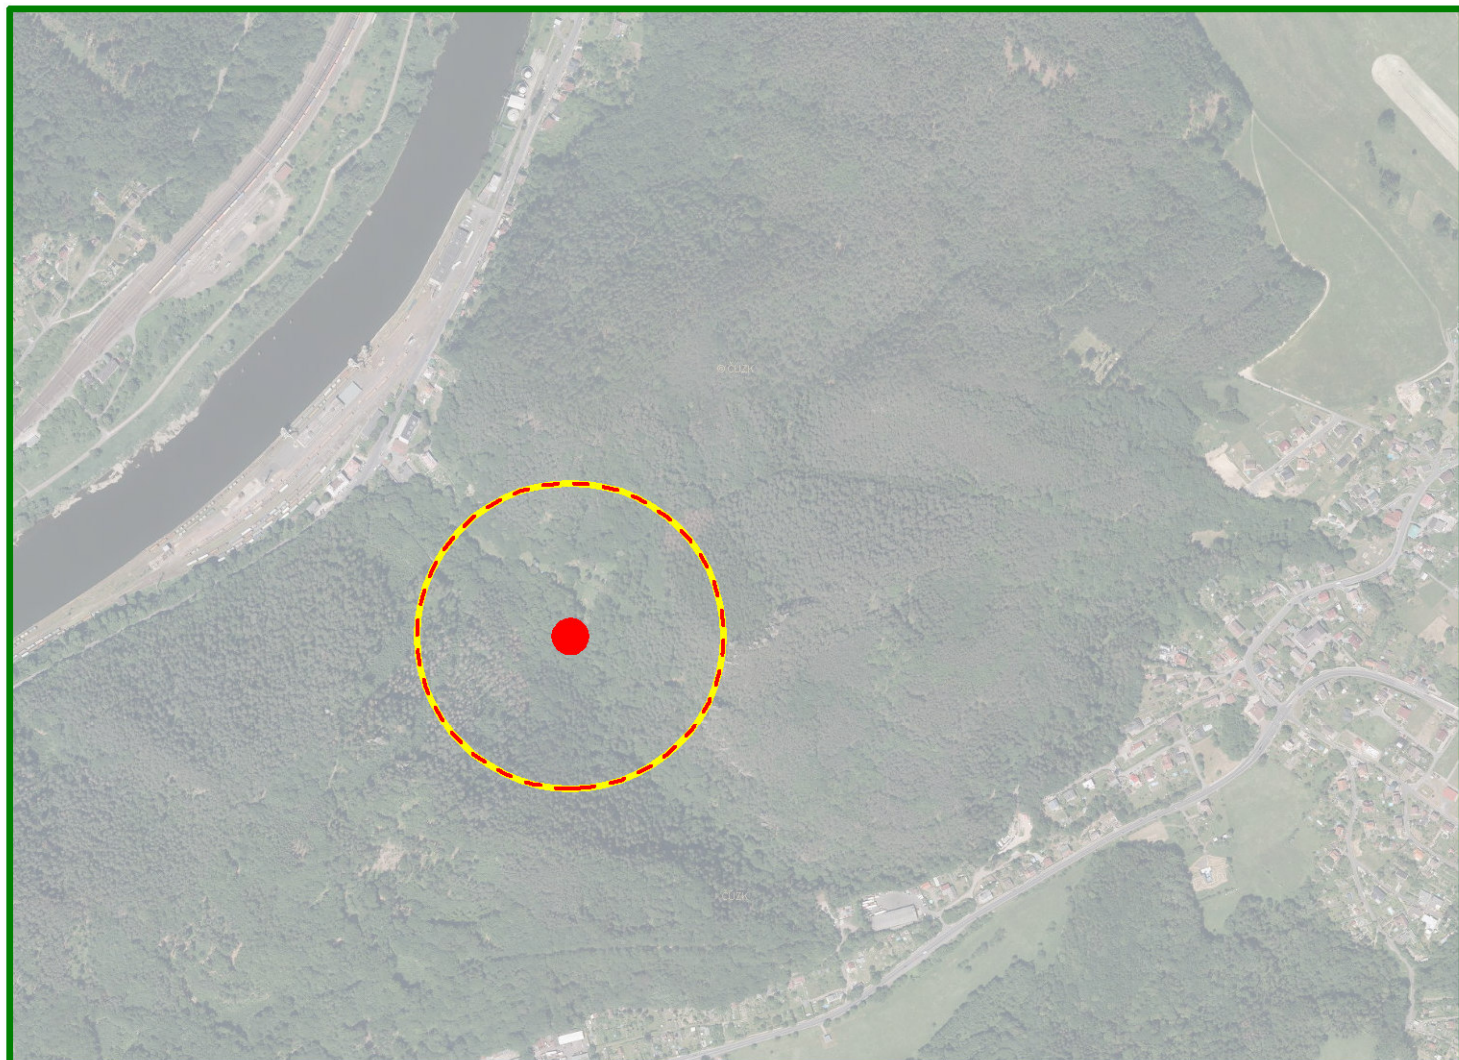

 Zájmová lokalita

VODOHOSPODÁŘSKÉ PROJEKTY A SLUŽBY S.R.O.		Vodohospodářské projekty a služby s.r.o. Svojkov 69, 471 53 Svojkov IČ 177 90 093	
vedoucí projektant:	kreslil:		
Ing. Jarmila Tavodová	Ing. Jan Kozák		
kraj: Ústecký			
investor: Statutární město Děčín, Mírové nám. 1175/5, Děčín IV-Podmokly, 40502 Děčín			
název akce:			
LOUBÍ U DĚČÍNA oprava malé vodní nádrže na p.p.č. 467/1			
název výkresu:		datum:	červenec 2023
Přehledná situace		měřítko:	1 : 10 000
		formát:	1 x A4
		stupeň PD:	DSP + DPS
		číslo přílohy:	číslo paré:
		C.2.	