

# LOUBÍ U DĚČÍNA


- oprava malé vodní nádrže na p.p.č. 467/1

KRAJ	Ústecký	
KATASTRÁLNÍ ÚZEMÍ	Děčín	Loubí u Děčína
ČÍSLO PARCELY	3018	467/1
DRUH POZEMKU	vodní plocha	

## Podélný profil bezp. přelivu

M 1 : 100/100

Bezpečnostní přeliv  
- přespárování zdiva a dlažby  
- dozdění vypadlých kamenů  
- vyzdění přelivné stěny na odtoku

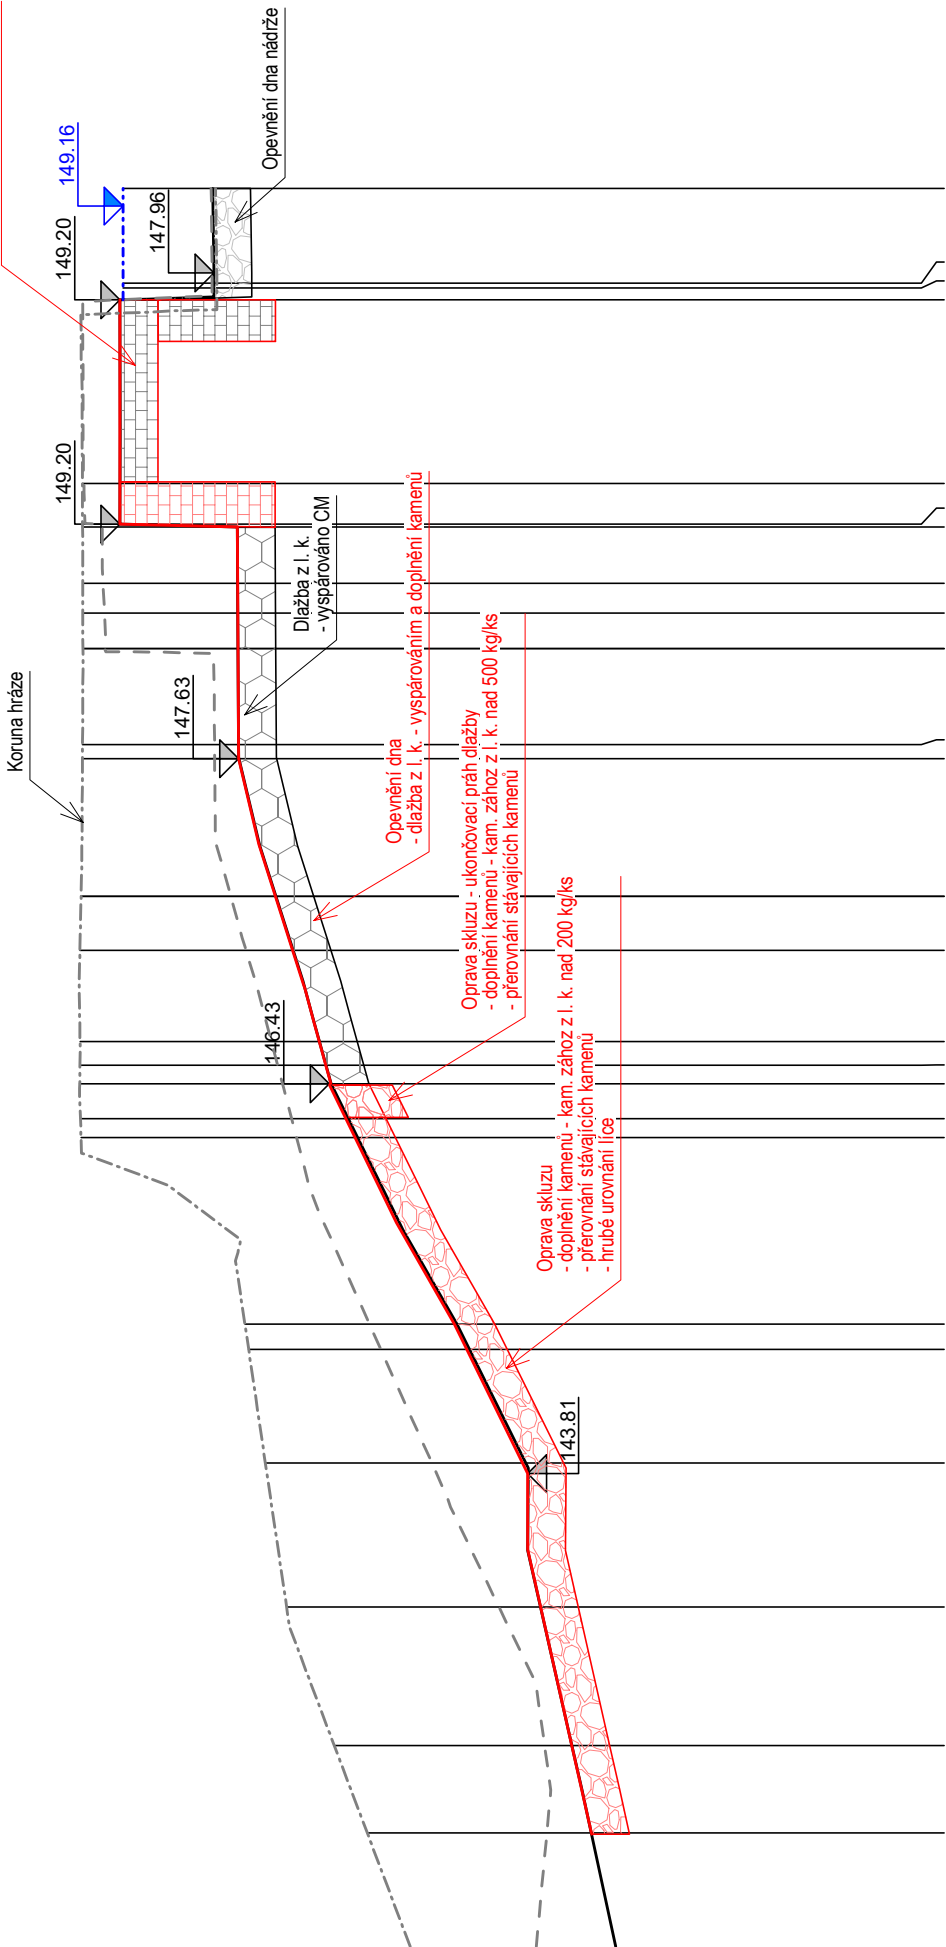

### LEGENDA

	Hrany konstrukcí/terénu
	Hladina vody v nádrži Hzp
	Navržené konstrukce k opravě
	Zdivo z lomového kamene
	Kamenný zához
	Dlažba z l. k.
	Přespárování/doplnění zdiva
	Doplnění/přerovnání záhozu z l. k.
	Oprava dlažby z l. k.

ČÍSLO PF

VODNÍ HLADINA

LEVÝ BŘEH

PRAVÝ BŘEH

DNO KORYTA

SROVNÁVACÍ ROVINA

STANIČENÍ V KM

STANIČENÍ V M

Výškový systém Bpv

SPÁD NA DÉLKU [m]

CELKOVÁ DÉLKA [m]

## VODOHOSPODÁŘSKÉ PROJEKTY

Vodohospodářské projekty a služby s.r.o.  
Svojkov 68, 471 53 Svojkov  
IČ 177 90 093

vedoucí projektant:		kreslí:	LOUBÍ U DĚČÍNA oprava malé vodní nádrže na p.p.č. 467/1	datum:	červenec 2023
Ing. Jarmila Tavodová		Ing. Jan Kozák		měřítko:	1 : 100/100
kraj: Ústecký				formát:	2 x A4
investor: Statutární město Děčín, Mírové nám. 1175/5, Děčín IV-Podmokly, 40502 Děčín				stupeň PD:	DSP + DPS
název akce:			Podélný profil bezp. přelivu D.4.	číslo přílohy:	číslo paré: