


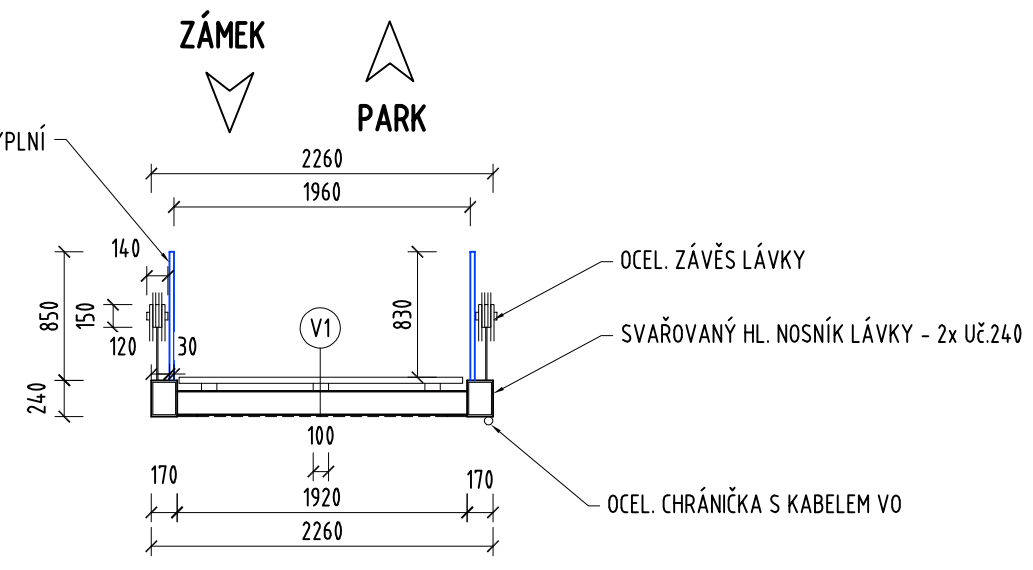


PŘÍČNÝ ŘEZ B-B 1:50



V1 SKLADBA MOSTNÍHO SVRŠKU

- DŘEVĚNÁ MOSTOVKA TL.50 mm
- DŘEVĚNÉ PODÉLNÍKY TL.50 mm
- OCEL. PŘÍČNÍK IPE 160
- ZAVĚTROVÁNÍ - OCEL. PÁSOVINA TL. 10 mm

PODÉLNÝ ŘEZ A-A 1:100

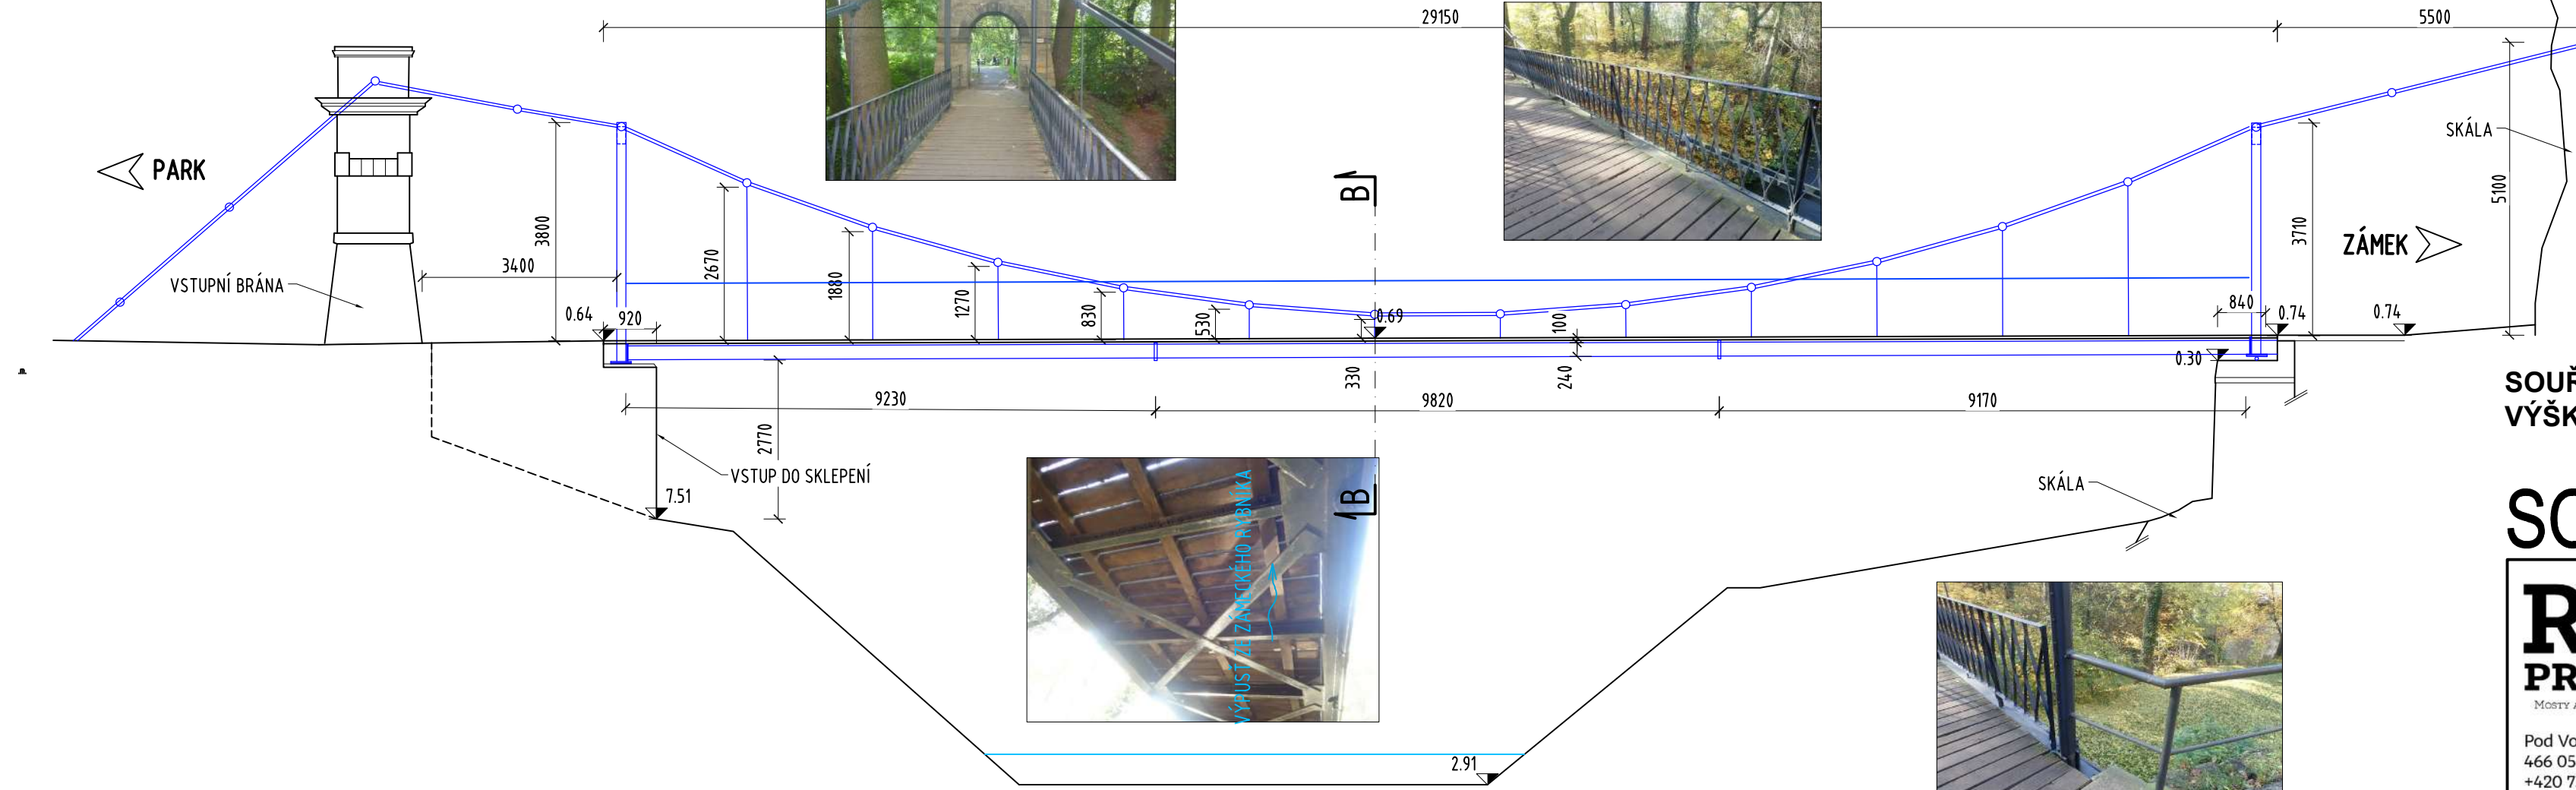

SOUŘADNICOVÝ SYSTÉM: S-JTSK
VÝŠKOVÝ SYSTÉM: Bpv

SO 201

| | | | | |
|---|-------------------------------|------------------|-------------|-----------|
| <div>RAL PROJEKT <small>MOSTY A INŽENÝRSKÉ KONSTRUKCE</small></div> <div>Pod Vodárnou 4746 466 05 Jablonec nad Nisou +420 734 158 363</div> | vypracoval | ING.R.LOUTHANOVÁ | investor | SM DĚČÍN |
| | zodp. projektant | ING.R.LOUTHANOVÁ | zak. číslo | 20-043 |
| | akce : | | datum | 02/2021 |
| | Oprava Řetězové lávky DC-014P | | stupeň | DSP, PDPS |
| | | | měřítko | 1:100, 50 |
| | příloha: | | č. přílohy: | paré: |
| Dispoziční výkres - stávající stav | | D.2. | | |

Oprava lávky