


NEŘEŠENÝ PROSTOR

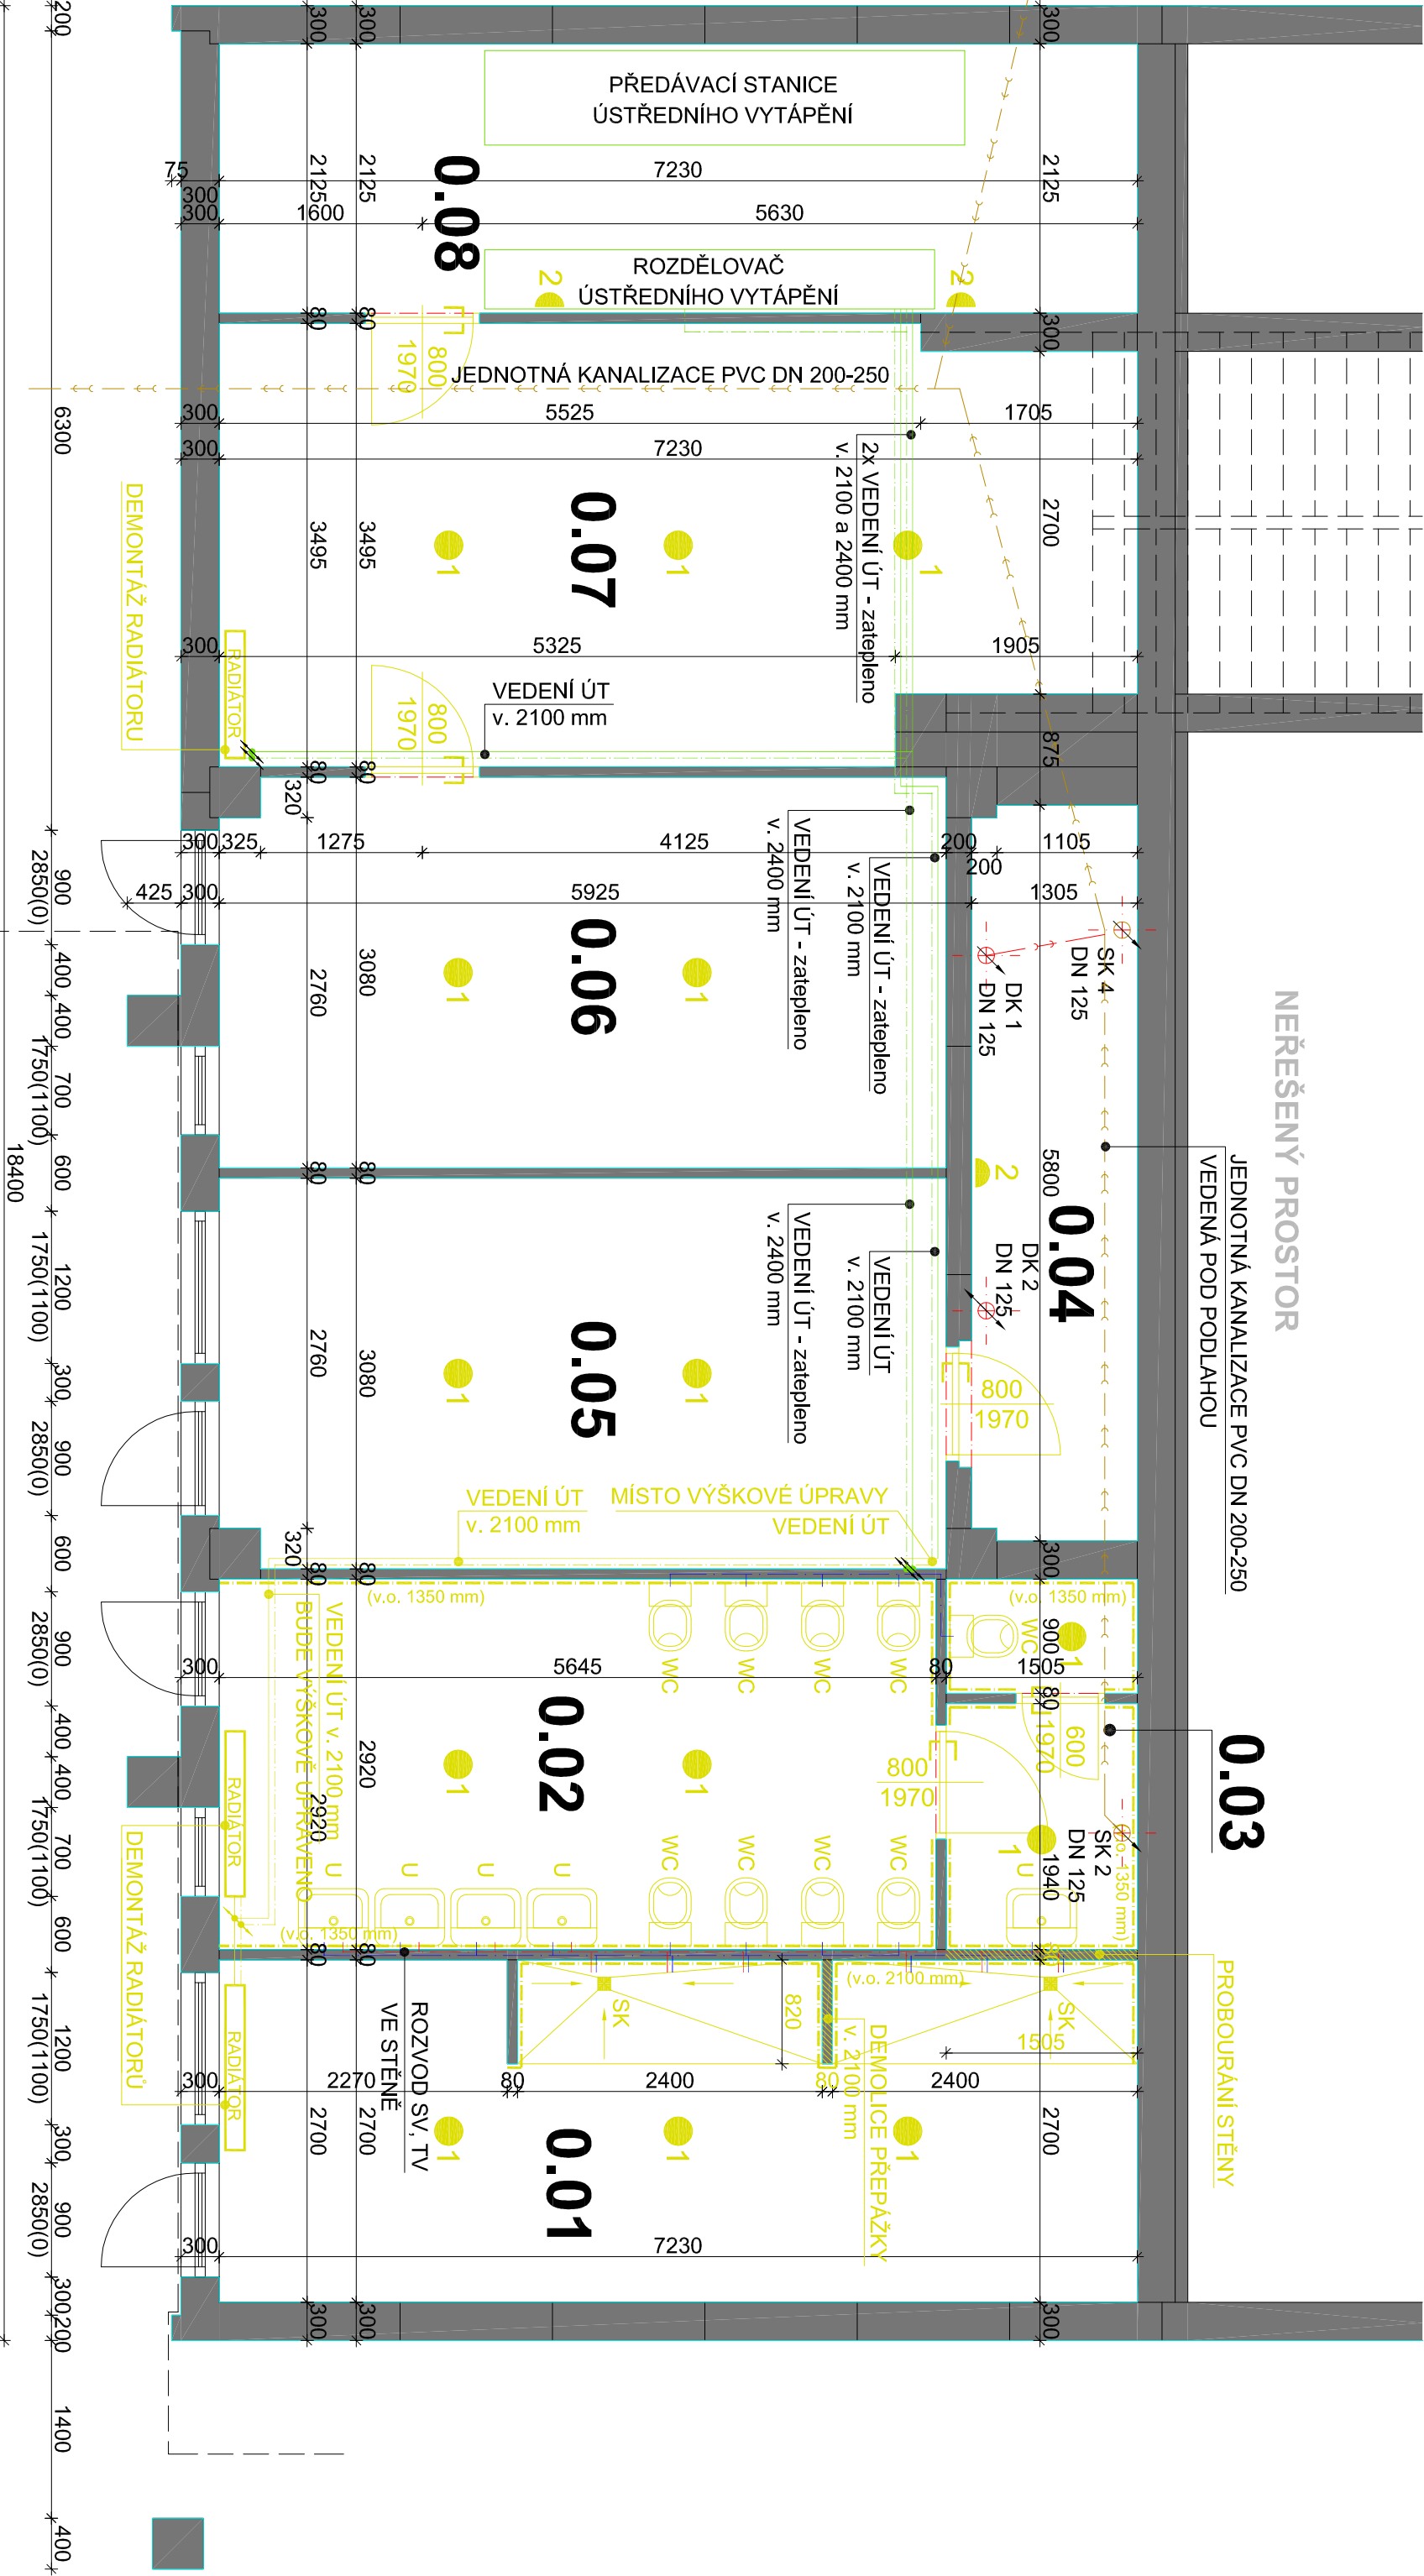

- POZNÁMKA**
- BUDOU VYBOURÁNY ZÁRUBNĚ A UPRAVENY OTVORY DVEŘÍ
 - MEZI MÍSTNOSTMI **0.03** A **0.01** DOJDE K PROBOURÁNÍ PŘÍČKY
 - V MÍSTNOSTI **0.01** DOJDE K DEMOLICI PŘEPÁŽKY MEZI SPRCHOVÝMI KOUTY
 - DOJDE K VÝŠKOVÉ ÚPRAVĚ VEDENÍ ÚSTŘEDNÍHO TOPENÍ - BUDE POSUNUTO SMĚREM KE STROPU (DO NAVRHOVANÉHO PODHLEDU VIZ VÝKRES **D.1.1.3**)
 - DOJDE K DEMONTÁŽI STÁVAJÍCÍCH RADIÁTORŮ
 - BUDOU DEMONTOVÁNA STÁVAJÍCÍ SVÍTIDLA - BUDOU NAHRAŽENA LED SVÍTIDLY
 - BUDOU DEMONTOVÁNY VŠECHNY STÁVAJÍCÍ ZAŘÍZOVACÍ PŘEDMĚTY
 - DOJDE K ODSTRANĚNÍ STÁVAJÍCÍCH NÁŠLAPNÝCH VRSTEV PODLAH, KERAMICKÝCH OBKLADŮ A NESOUDRŽNÝCH VNITŘNÍCH MALEB (ŠKRÁBÁNÍ, OČIŠTĚNÍ, OMYTÍ)

LEGENDA MÍSTNOSTÍ - 1.PP

č.m.	účel místnosti	m ²		podlaha		strop		poznámka
		oz	popis	popis	plocha	popis	popis	
0.01	SPRCHY	19.40	KD	P01	19.40	\$	keramický obklad v. 2100 mm	
0.02	UMÝVÁRNA A WC DĚTI	16.50	KD	P01	16.50	\$	keramický obklad v. 1350 mm	
0.03	UMÝVÁRNA A WC ZAMĚSTNANCÍ	4.30	KD/VP	P01	4.30	\$	podlaha v místnosti děláteře v. 750x750 mm	
0.04	SKLAD NÁŘADÍ	7.50	VP	...	7.50	\$	podlaha v celé ploše místnosti v. 100mm	
0.05	SKLAD ZAHRADNÍHO NABÝTKY	17.50	KD	P01	17.50	\$	keramický sadl v. 100mm	
0.06	SKLAD HRAČEK	17.50	KD	P01	17.50	\$	keramický sadl v. 100mm	
0.07	SKLAD	23.80	KD/VP	P01	23.80	\$	podlaha v místnosti děláteře v. 100mm	
0.08	TECHNICKÁ MÍSTNOST	15.30	KD/VP	P01	15.30	\$	podlaha v místnosti děláteře v. 100mm	

KD - keramická dlažba, VP - v. 100mm podlaha, \$ - štuk

UŽITNÁ PLOCHA 121,80 m²

LEGENDA POUŽITÝCH ŠRAF

STÁVAJÍCÍ KONSTRUKCE
DEMOLOVANÉ KONSTRUKCE

LEGENDA ZNAKŮ - DEMOLICE

- 1 DEMONTOVANÉ STROPNÍ SVÍTIDLO - BUDE NAHRAŽENO LED SVÍTIDLEM
- 2 DEMONTOVANÉ NÁSTĚNNÉ SVÍTIDLO - BUDE NAHRAŽENO LED SVÍTIDLEM

LEGENDA ZKRATEK - DEMOLICE

- WC DEMONTOVANÁ TOAILETA
- SK DEMONTOVANÝ SPRCHOVÝ KOUT
- U DEMONTOVANÉ UMÝVADLO

LEGENDA ČAR - DEMOLICE

UPRAVOVANÉ VEDENÍ ÚSTŘEDNÍHO TOPENÍ

PROJEKTOVÁ DOKUMENTACE JE VYPRACOVÁNA
DLE VÝHLÁŠKY č. 499/2006 Sb. v platném znění
DOKUMENTACE PRO VÝBĚR ZHOTOVITELE

Zodpovědný projektant:	Vypracoval:	NORDARCH s.r.o.	
Ing. Jaromír Matějček	Vítěk Dočkal	NORDARCH s.r.o. IČ: 44031004, DIČ: CZ44031004 M: +420725666666 E: nordarch@nordarch.cz W: www.nordarch.cz	
Investor:	Statutární město Děčín	Formát:	3/A4
Místec:	Mírové náměstí 1175/5, Děčín IV-Podmokly, 405 02 Děčín	Datum:	10/2023
Stavac:	st.p.č. 927, k.ú. Bynov	Měřítko:	1:50
STAVEBNÍ ÚPRAVY SOCIÁLNÍHO ZÁZEMÍ A ZÁZEMÍ ZAMĚSTNANCŮ V 1.PP OBJEKTU MŠ NA PĚŠINĚ 331, DĚČÍN IX		Supern:	VÝBĚR ZHOTOVITELE
Stavební objekt:		Č.znak:	700/2023
...		Č.znakl P02:	D.1.1
Profeser:		Č.znak:	D.1.1.2
D.1.1 ARCHITEKTONICKO STAVEBNÍ ŘEŠENÍ			
Výkres:		PŮDORYS 1.PP - DEMOLICE	